


PROYECTOS SELECCIONADOS
SELECTED PROJECTS


ASIER ACHURRA




planta de situación/site

alzado ciudad/city elevation

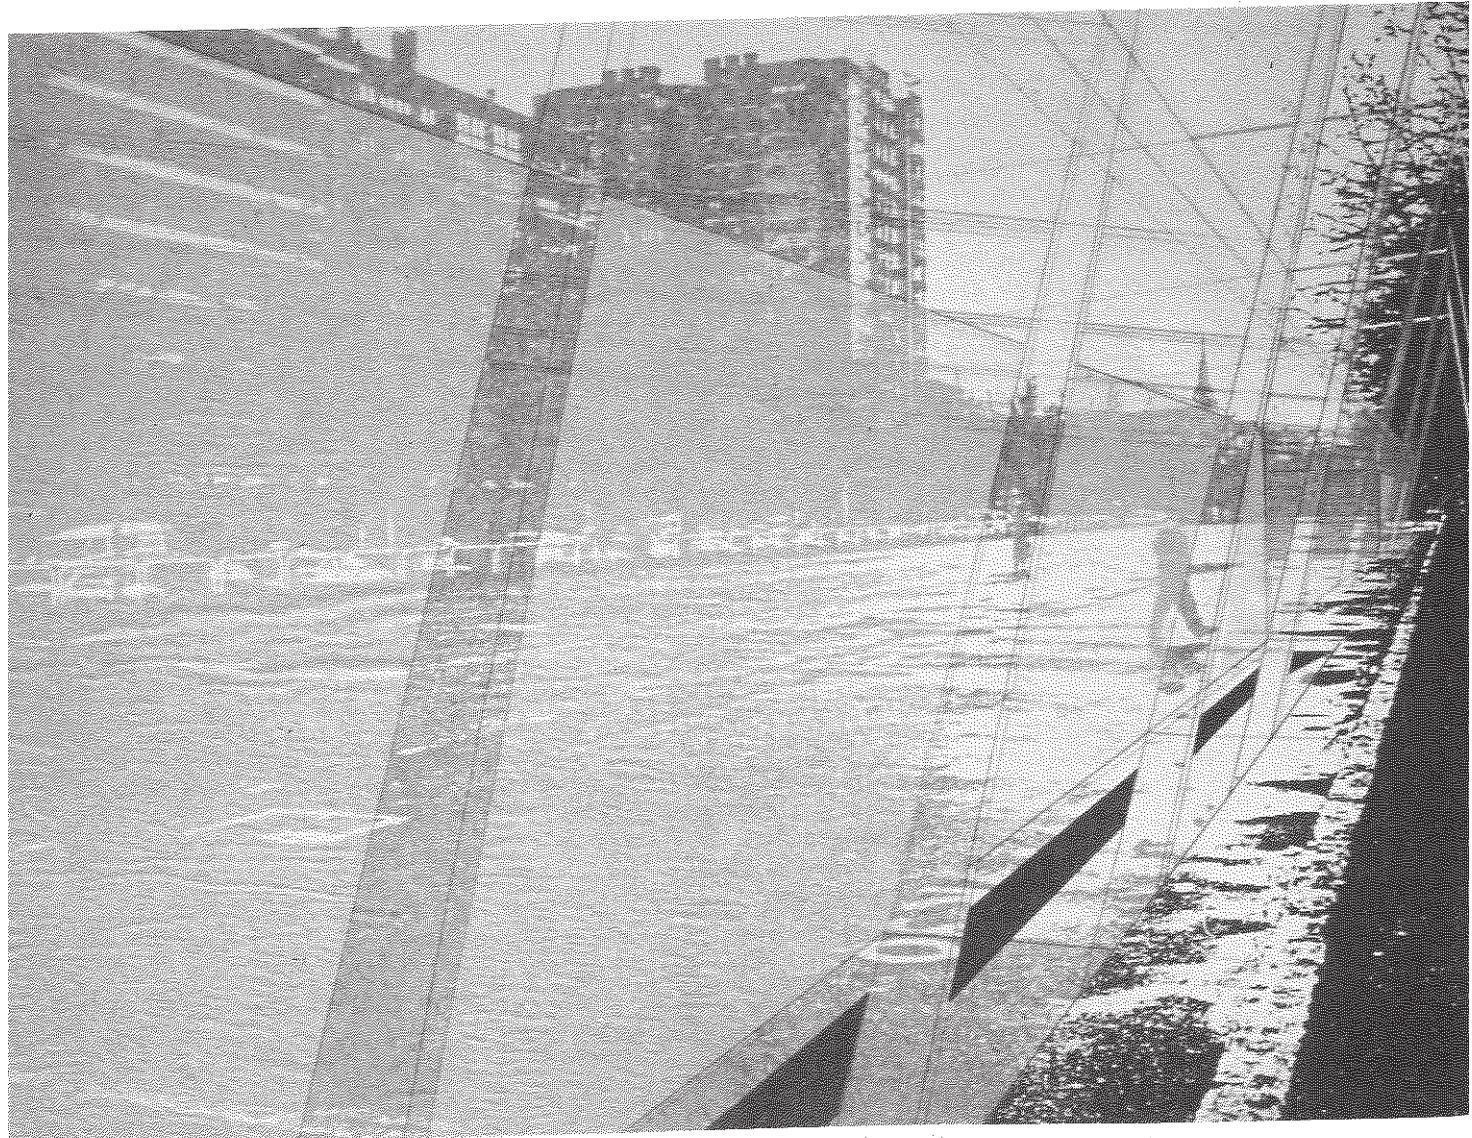


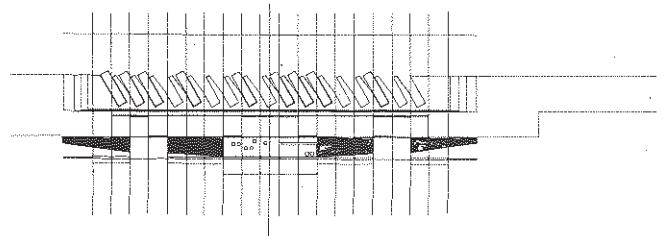


planta general/general floor plan

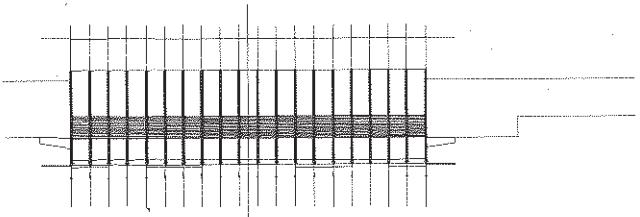


planta de cubiertas/general roof plan

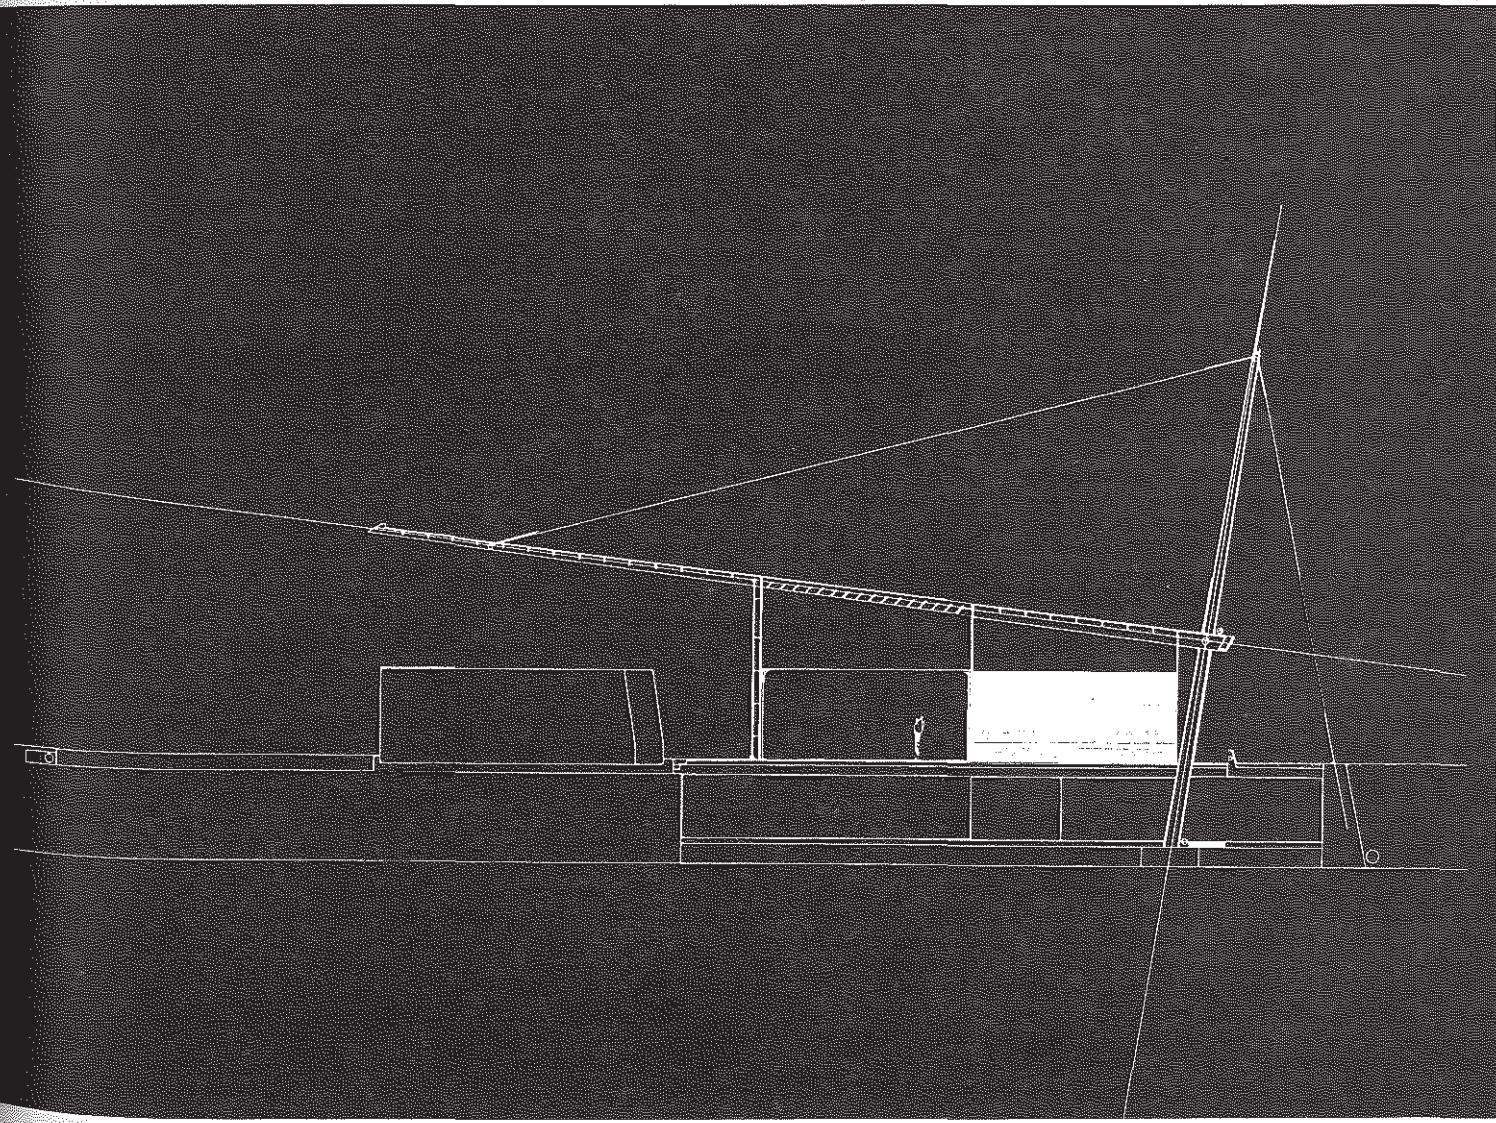


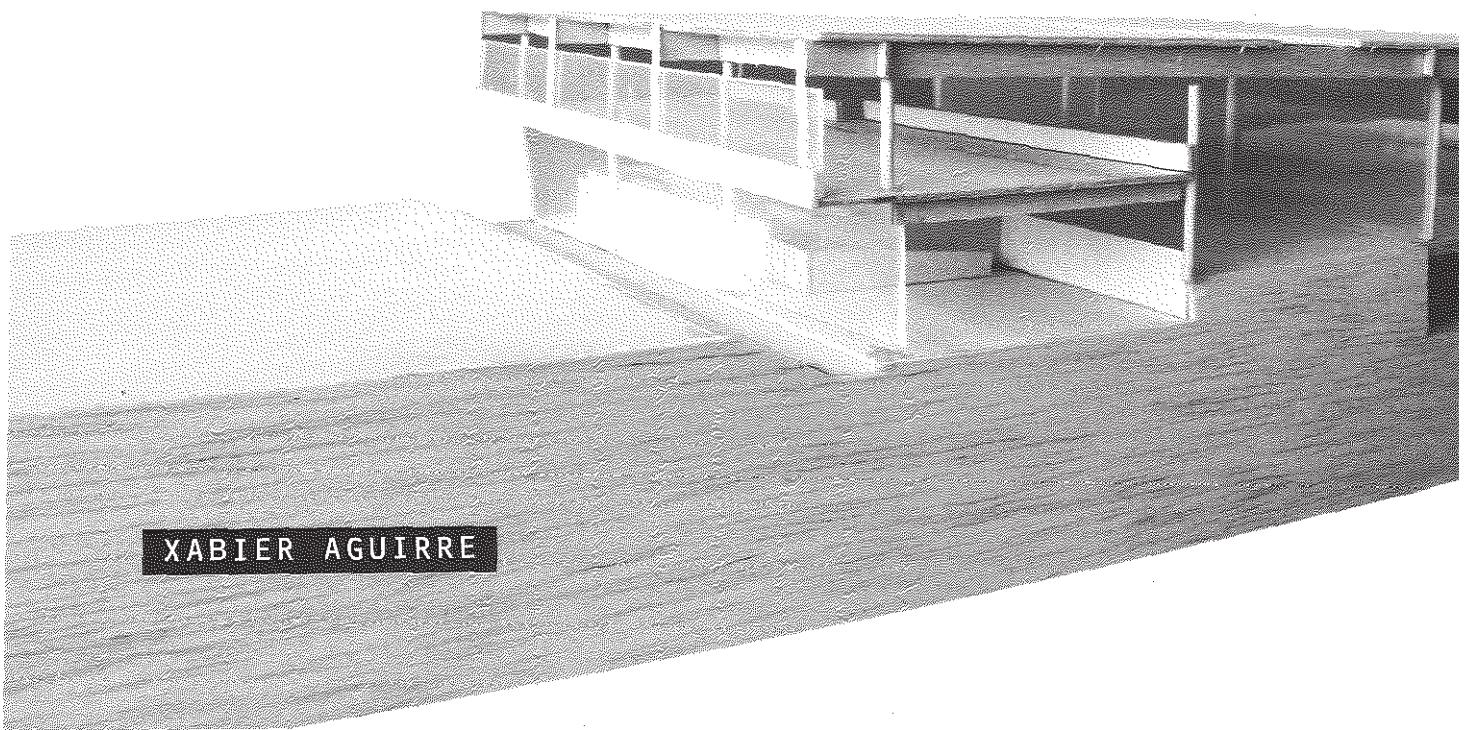


XABIER AGUIRRE

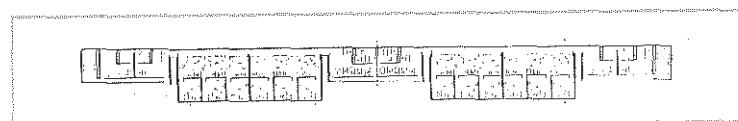

planta de oficinas/upper floor plan

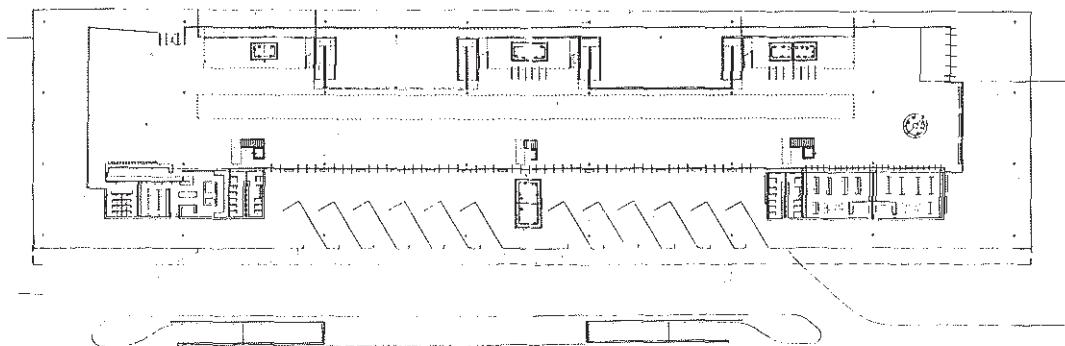

planta principal/main floor plan

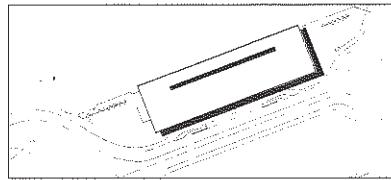


planta de situación/site




alzado a la ciudad/city elevation




alzado a la Ciudadela/Ciudadela elevation

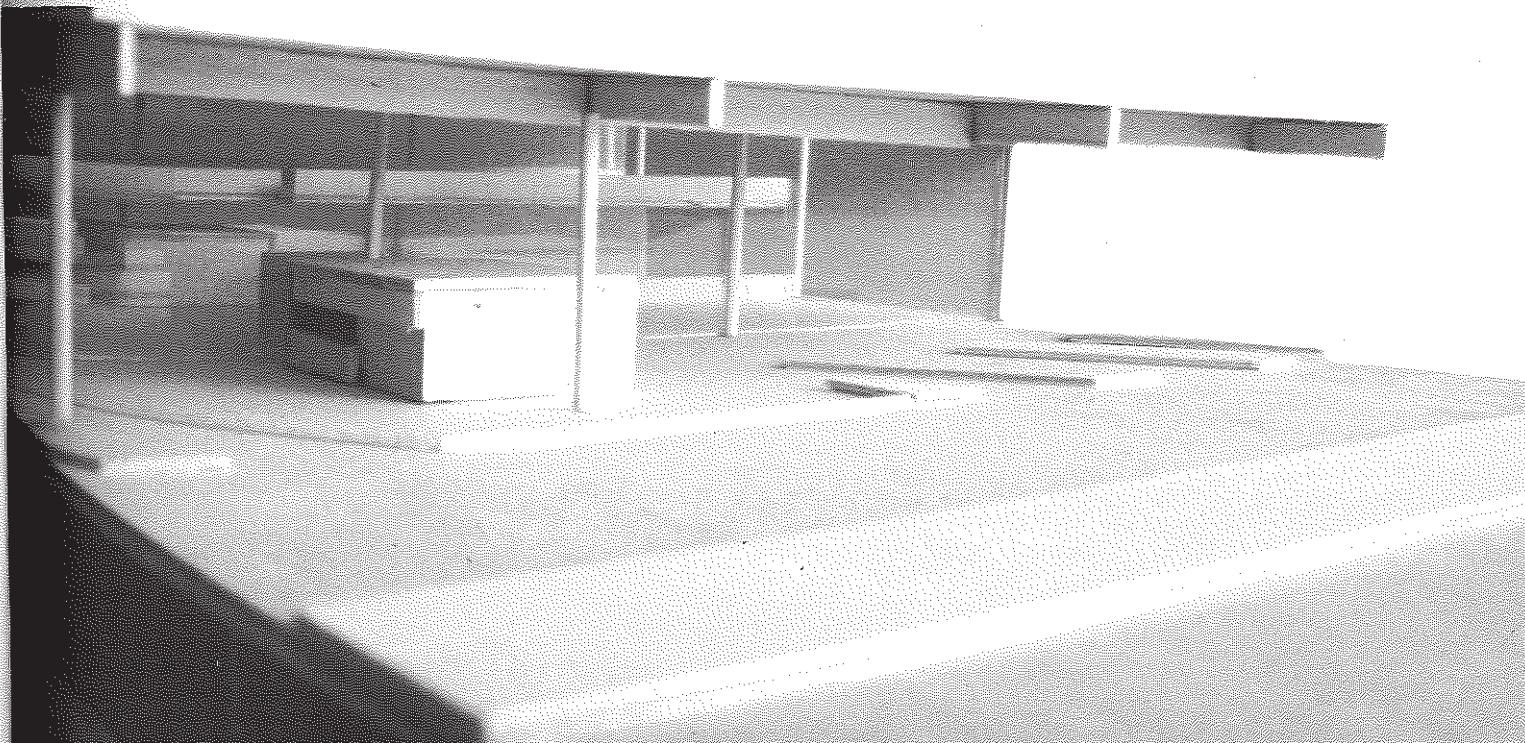

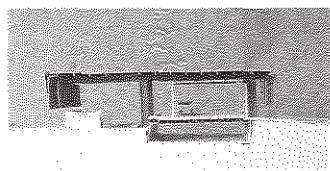


IÑAKI BERGERA

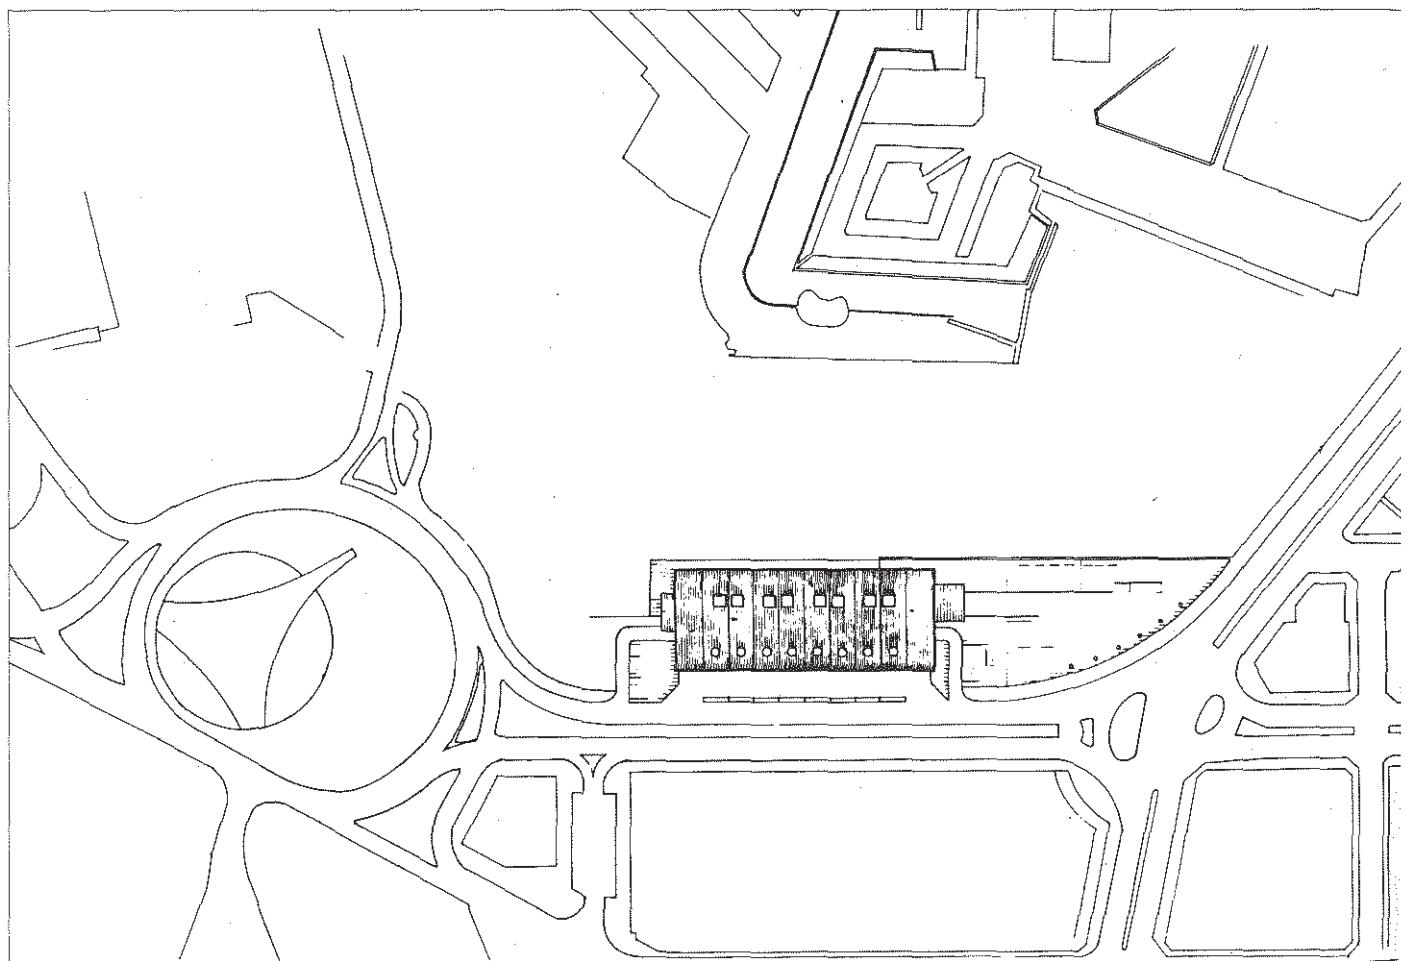

planta de situación/site plan

1. Circuito interior
2. Vestíbulo acceso a garaje
3. Acceso
4. Desplazamiento y servicios generales
5. Oficinas
6. Fábricante
7. Corte
8. Descripción
9. Administración y Personal
10. Administración y Personal
11. Desplazamiento de personas

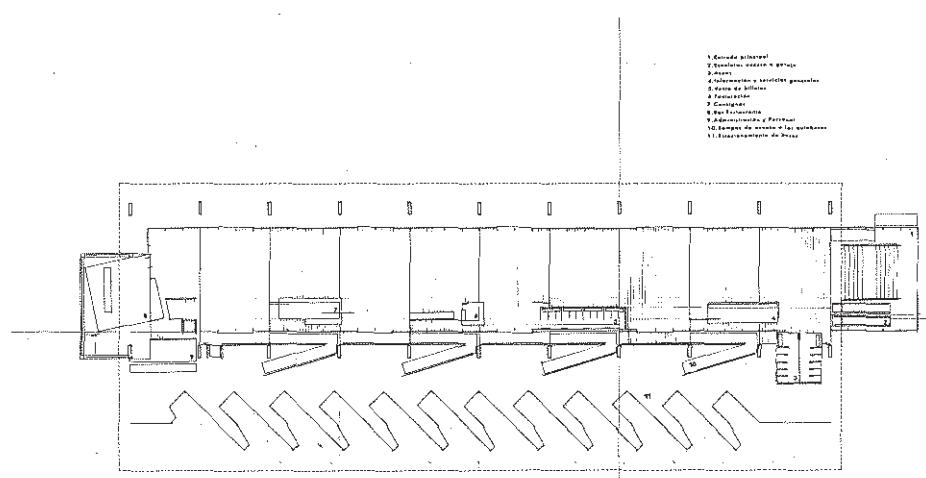

planta general/general floor plan

NAL DE LA COPA DE EUROPA

101


Coca-Cola

GOOD YEAR

RENEUEVA YA TU CARNET JOUEN. NO TE OLVIDES!

SONY

FRONTON LABRIT.

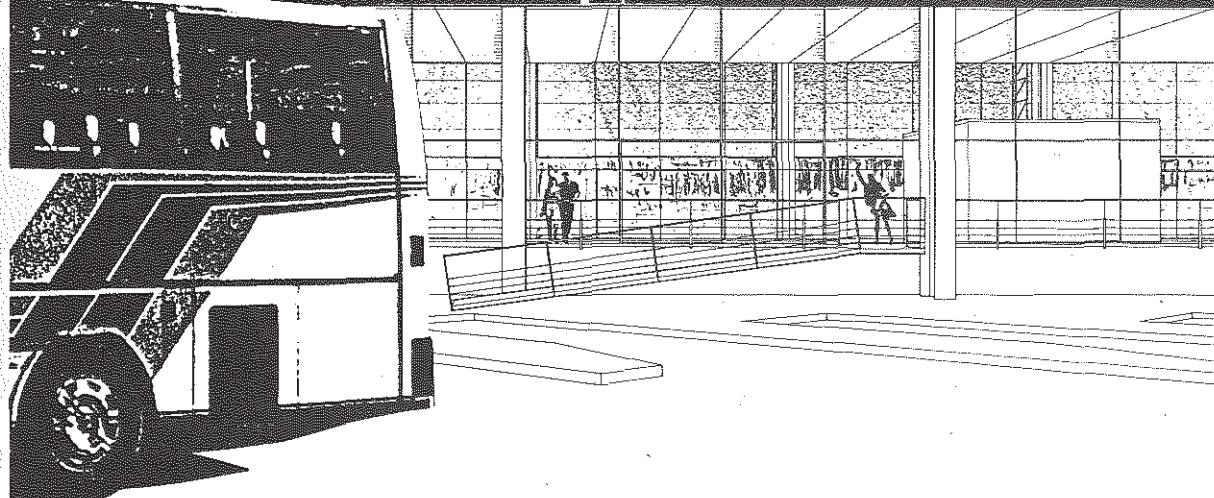

sección trasversal/cross section





alzado a la ciudad/city elevation




alzado a la Ciudadela/Ciudadela elevation



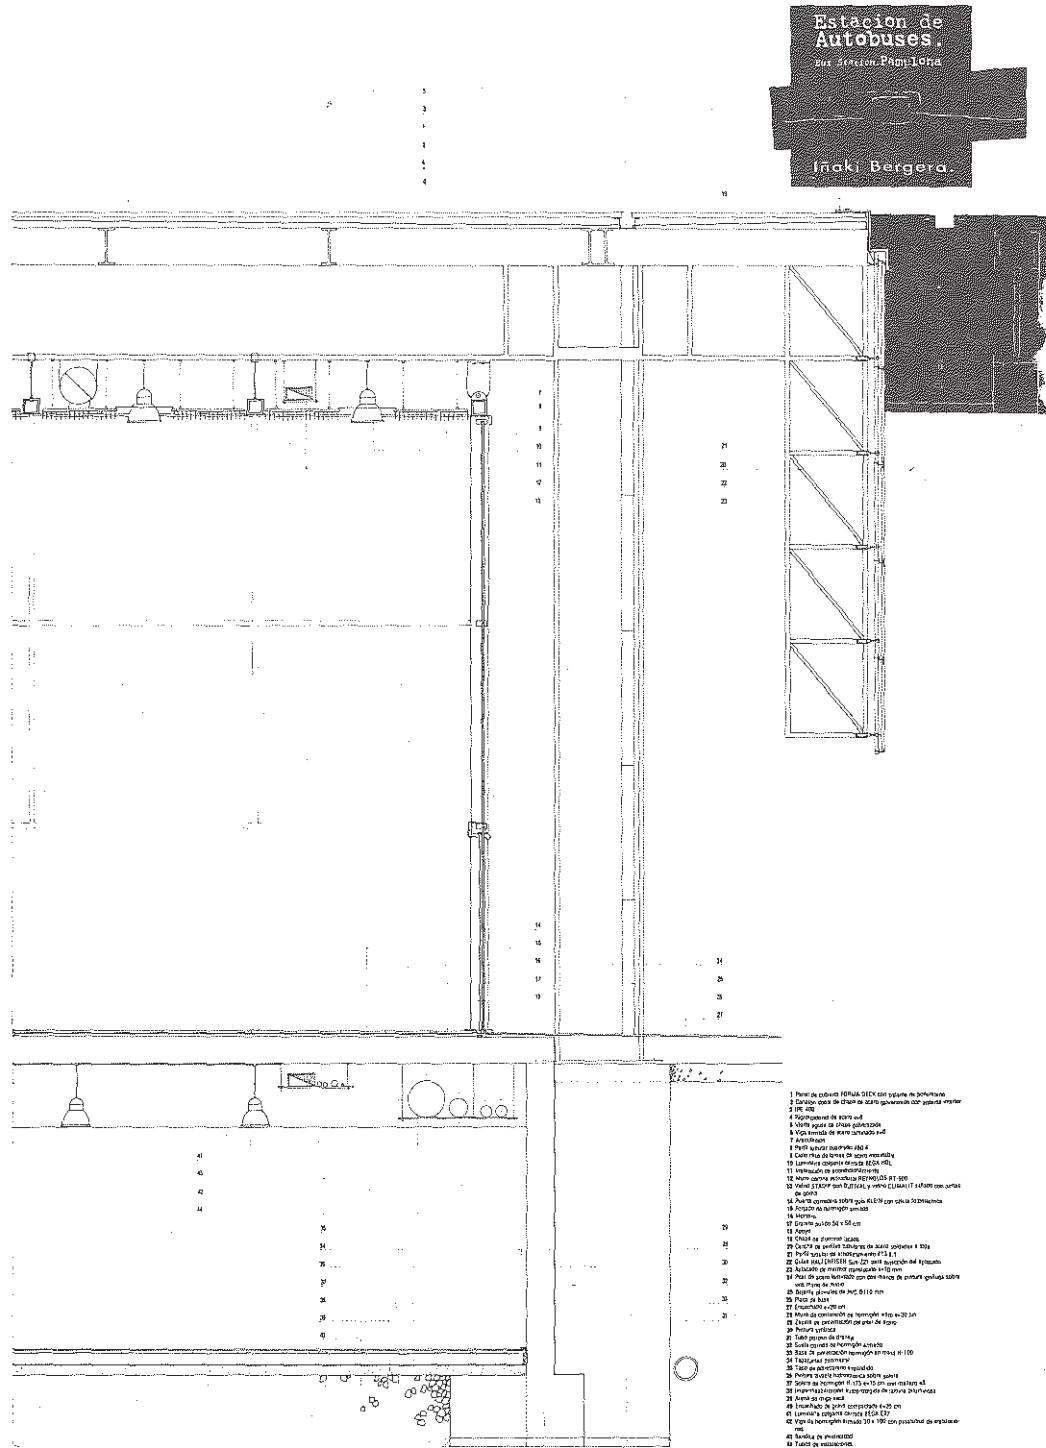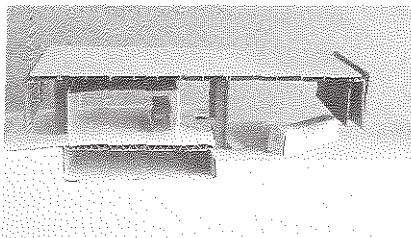



Sección constructiva 1:20


sección constructiva/constructive section

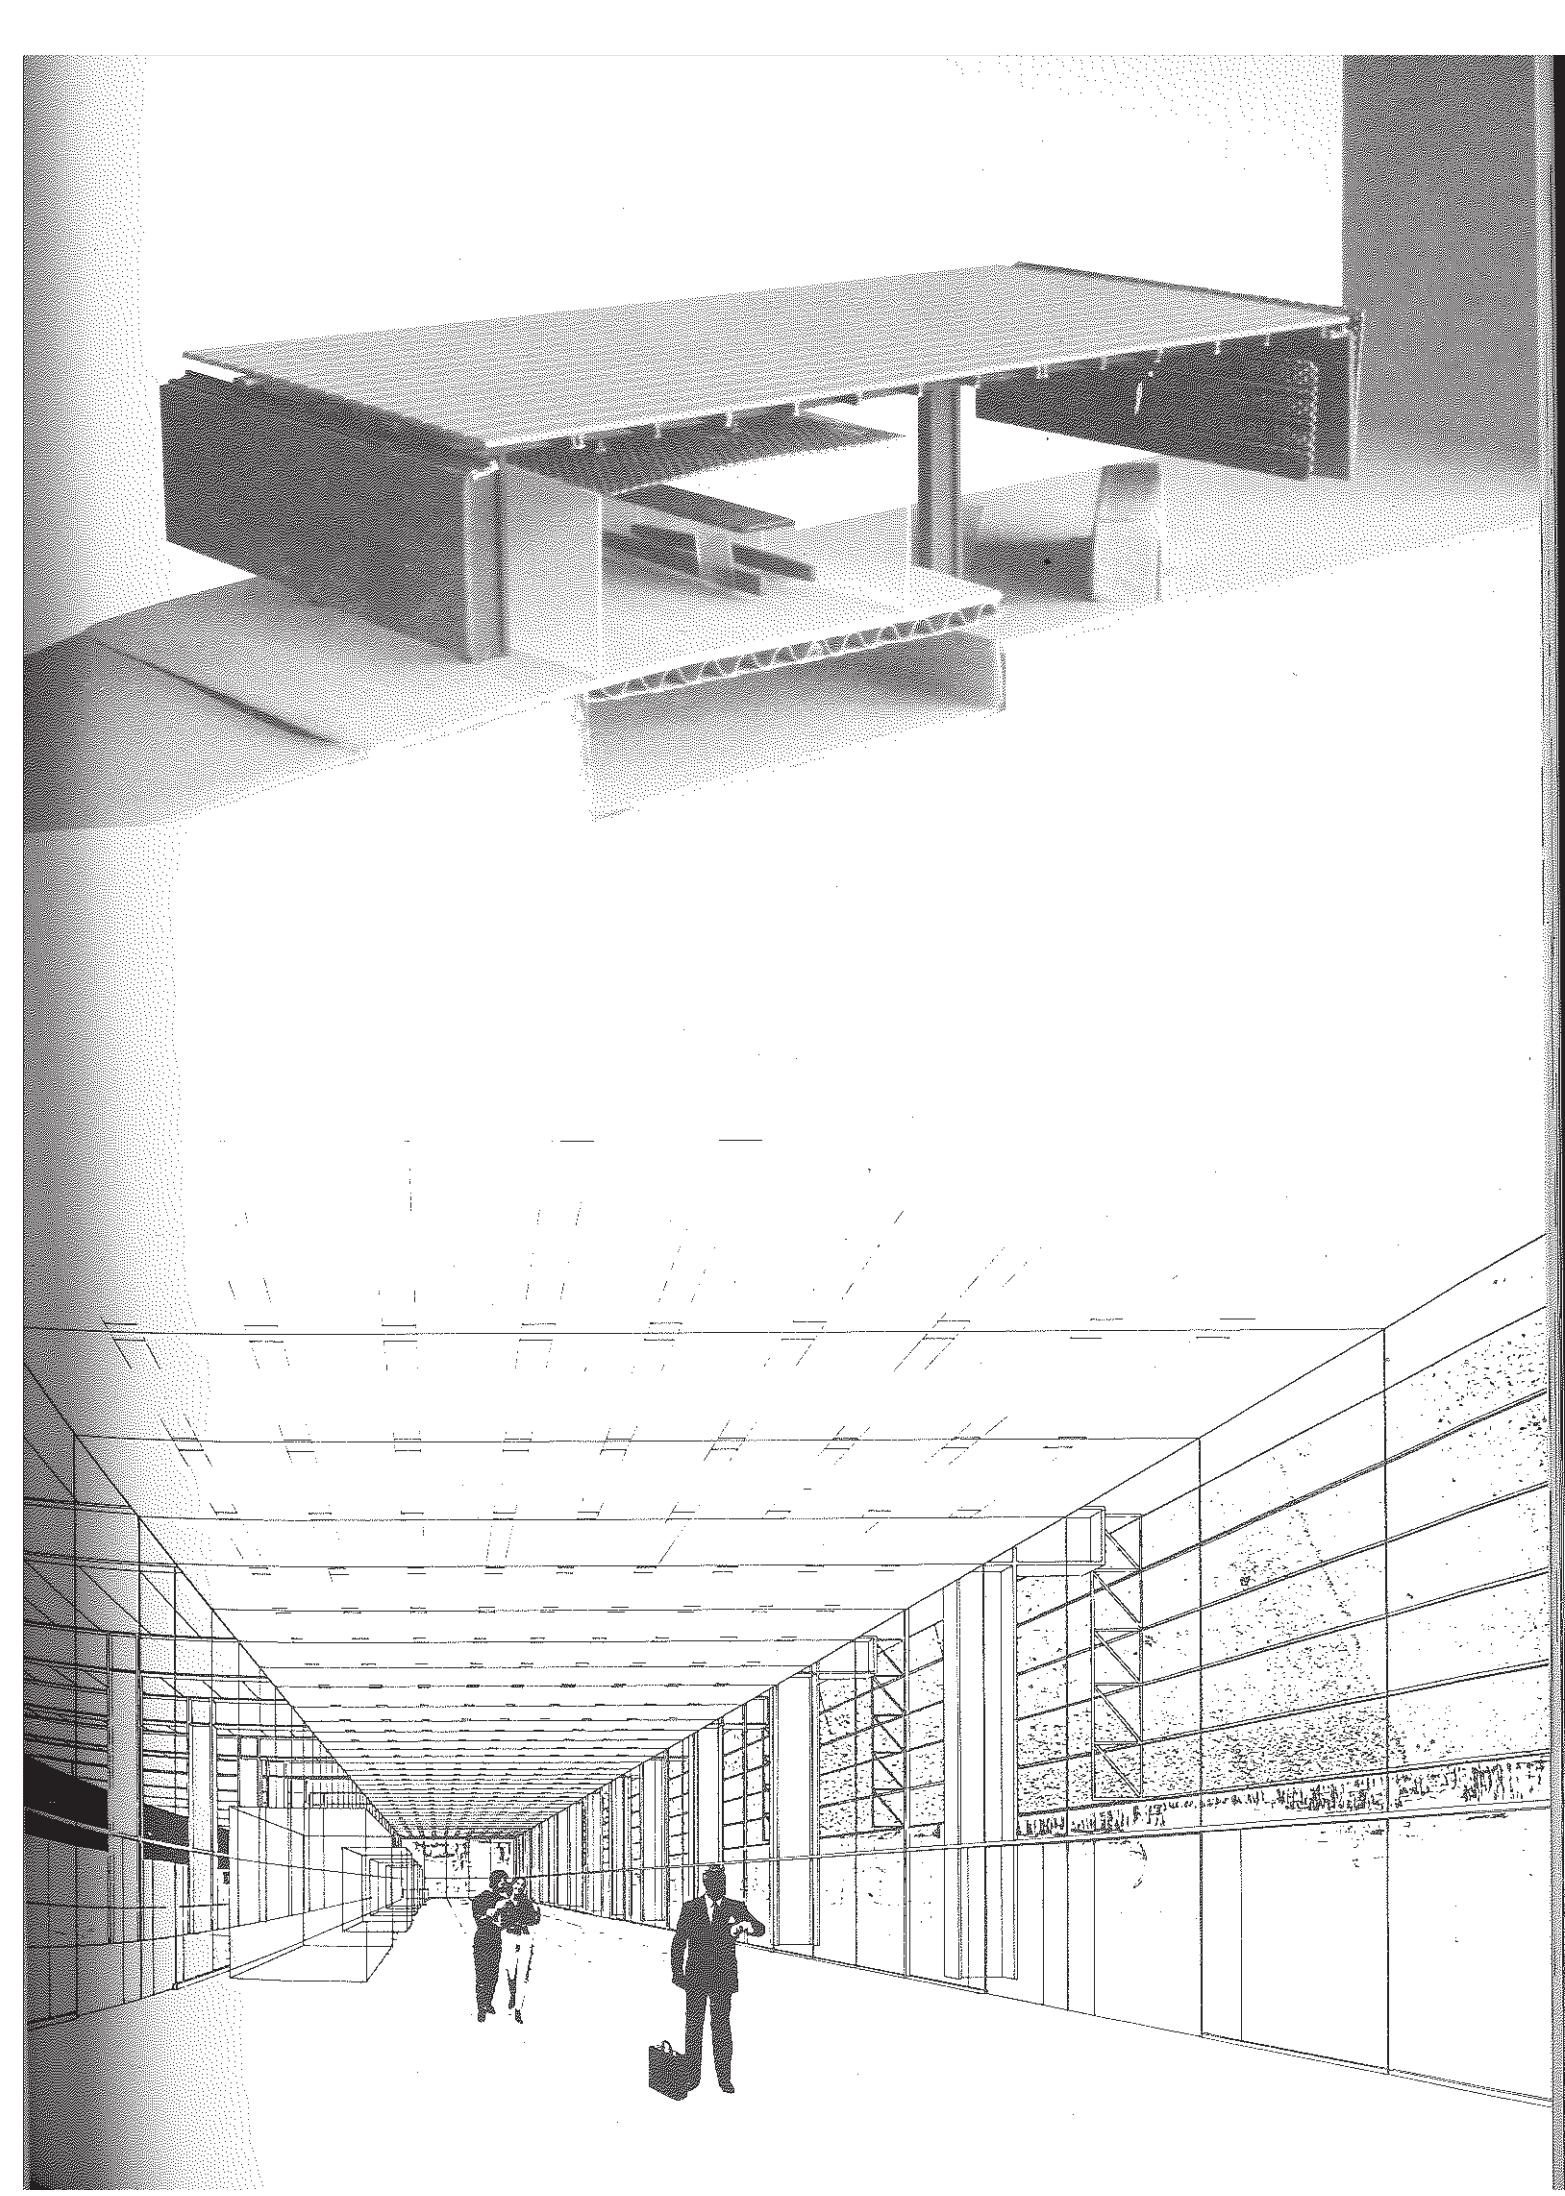

ALBERTO FERNANDEZ

planta de situación/site

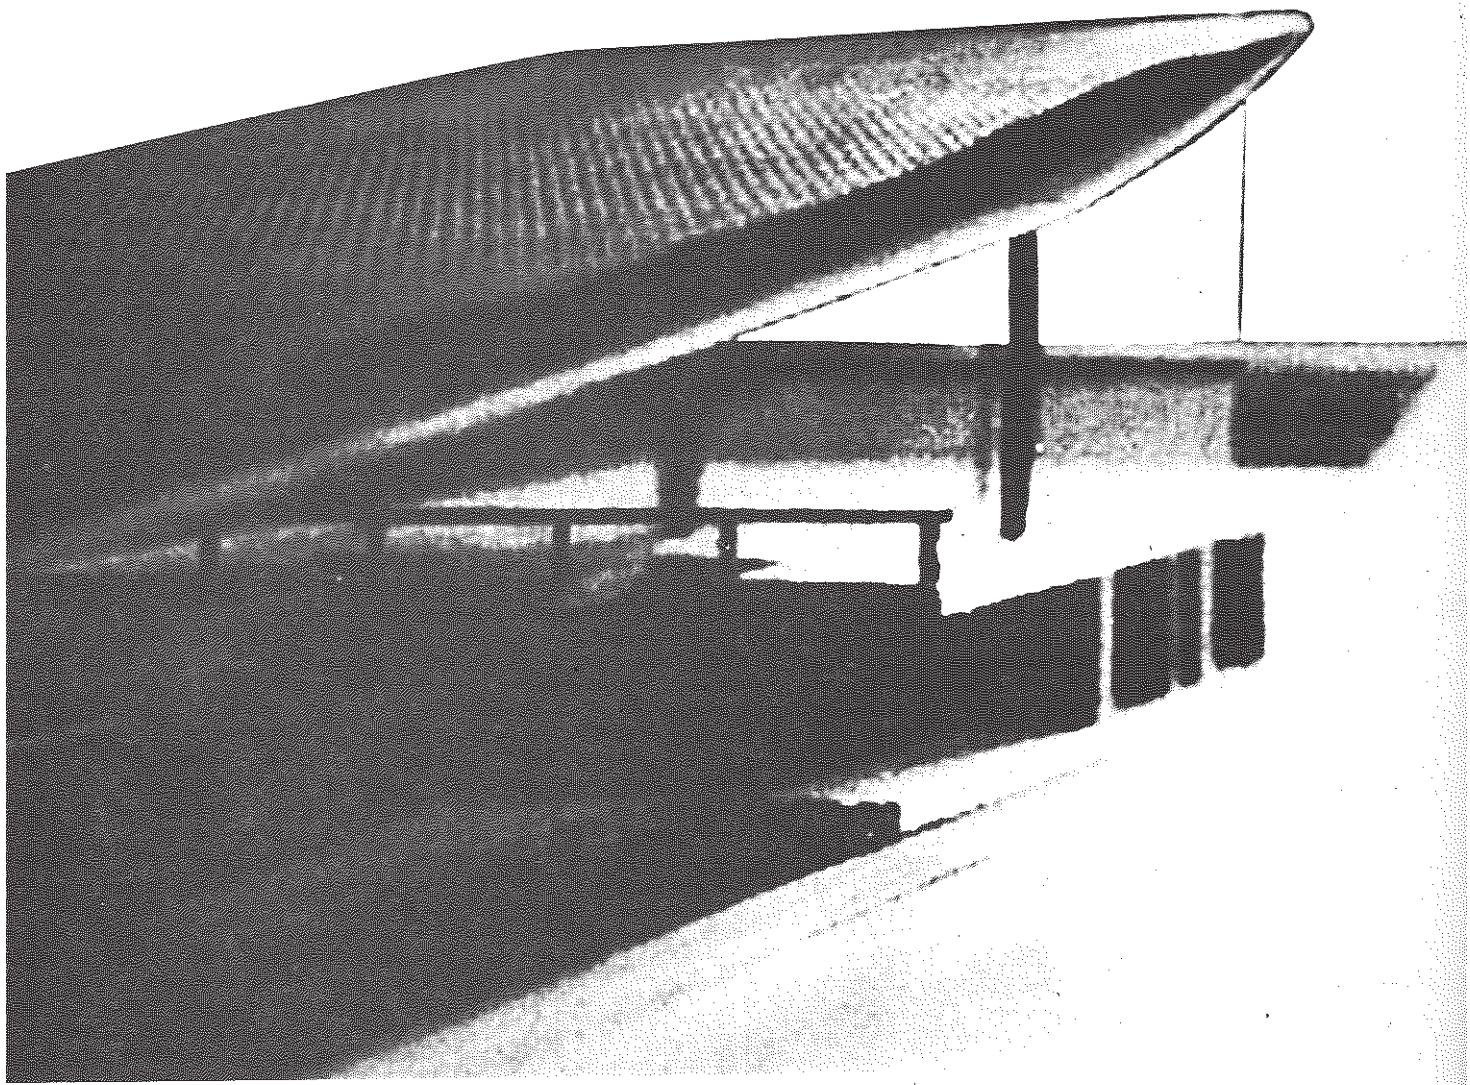
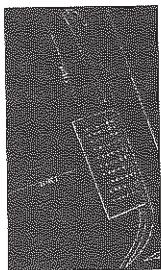


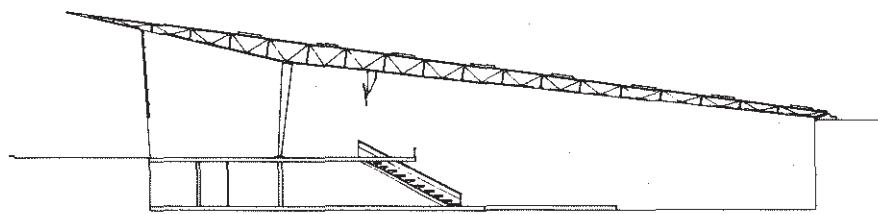


sección/section




alzado lateral/elevation

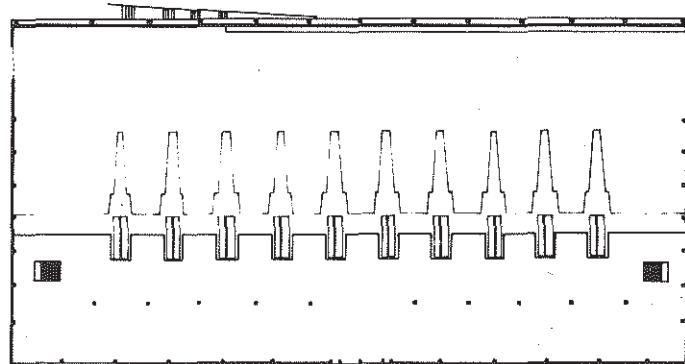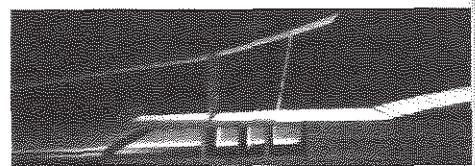


planta de acceso público/public access floor plan

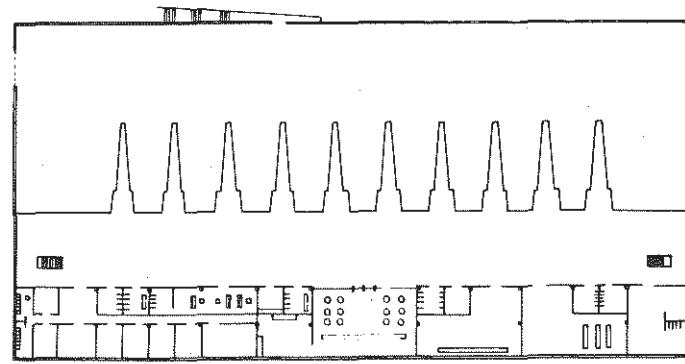


planta de oficinas/offices floor plan

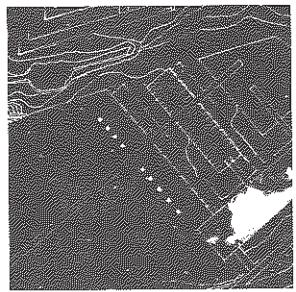


planta de situación/site

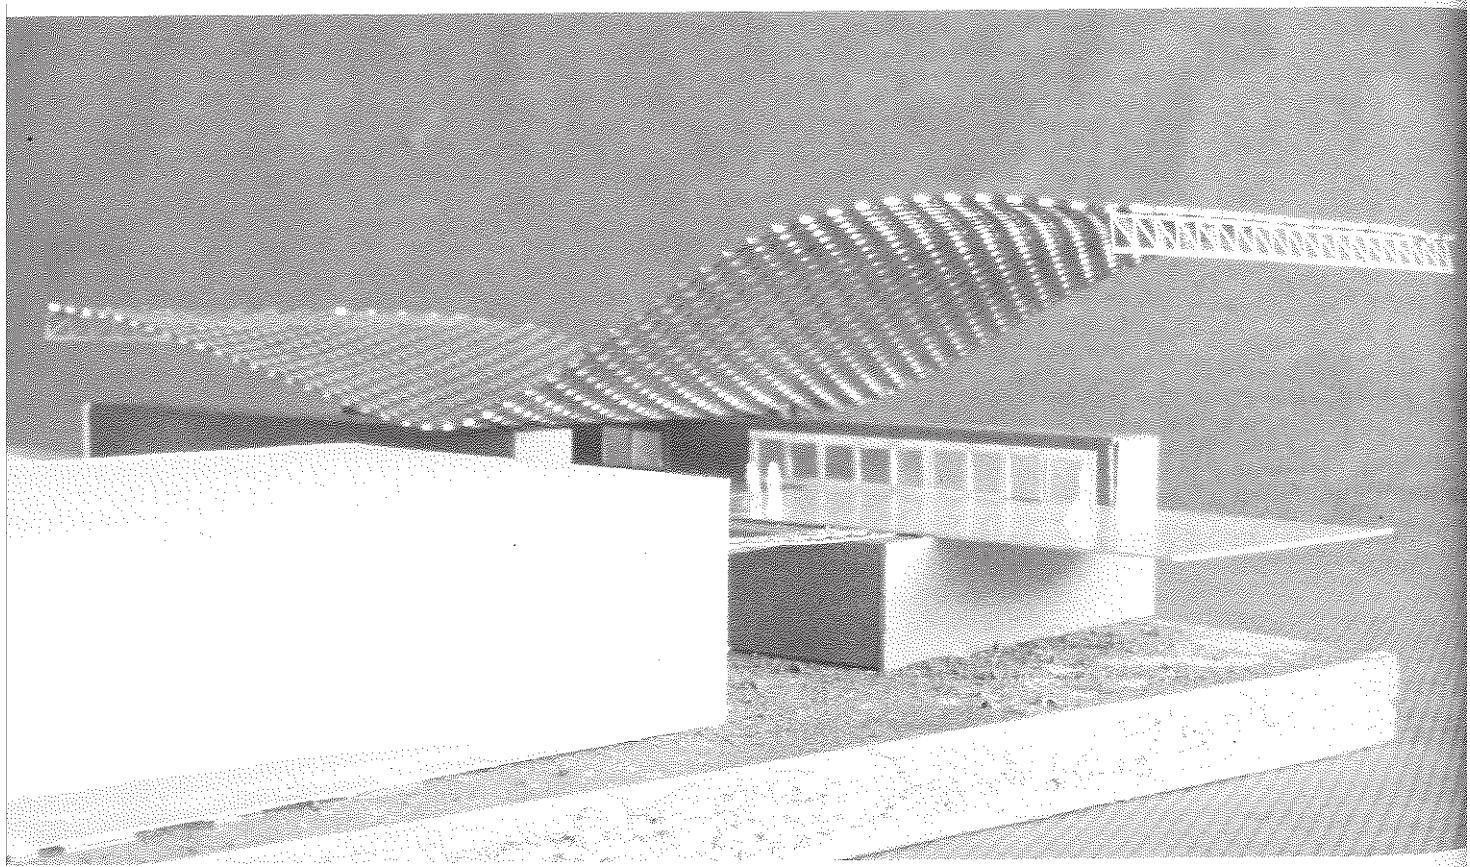


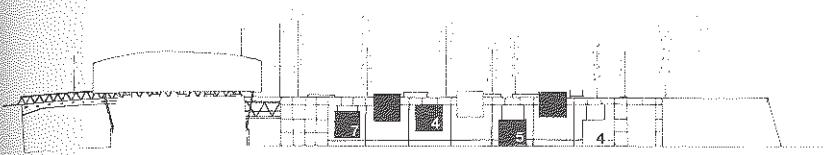


sección transversal/transversal sección

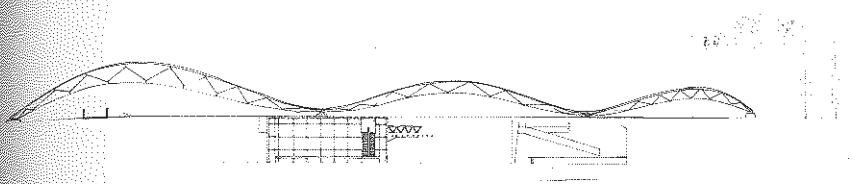

sección longitudinal/longitudinal sección

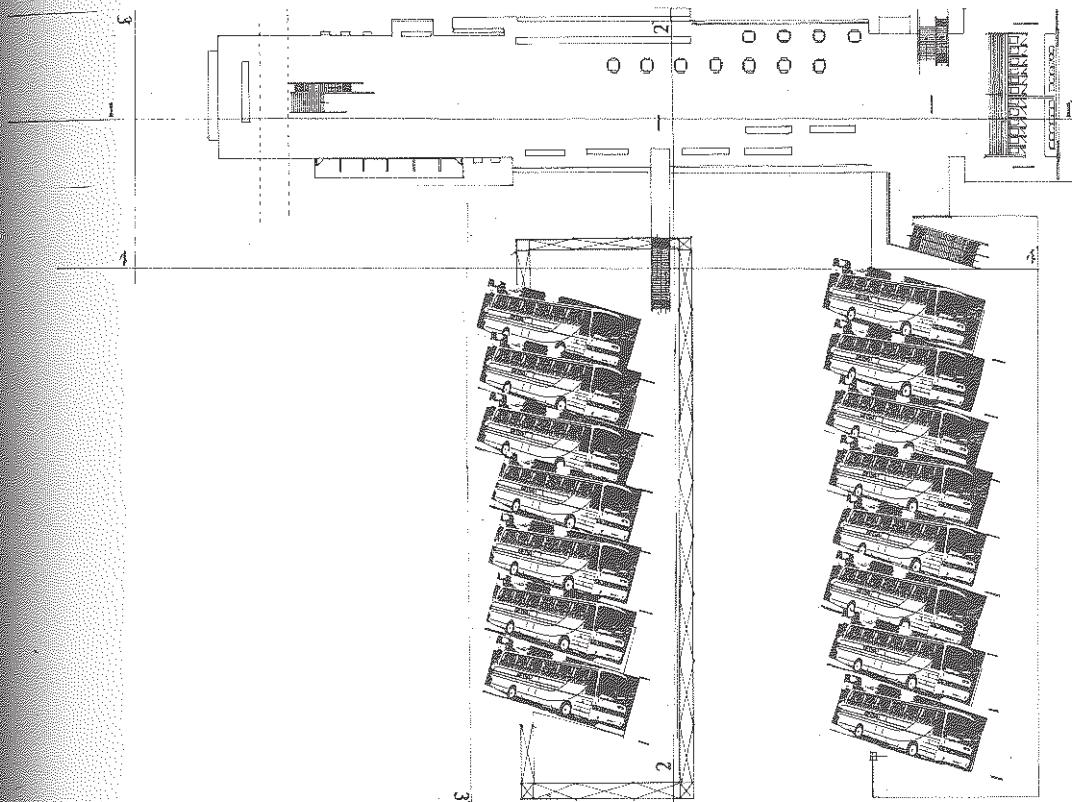

planta/floor plan

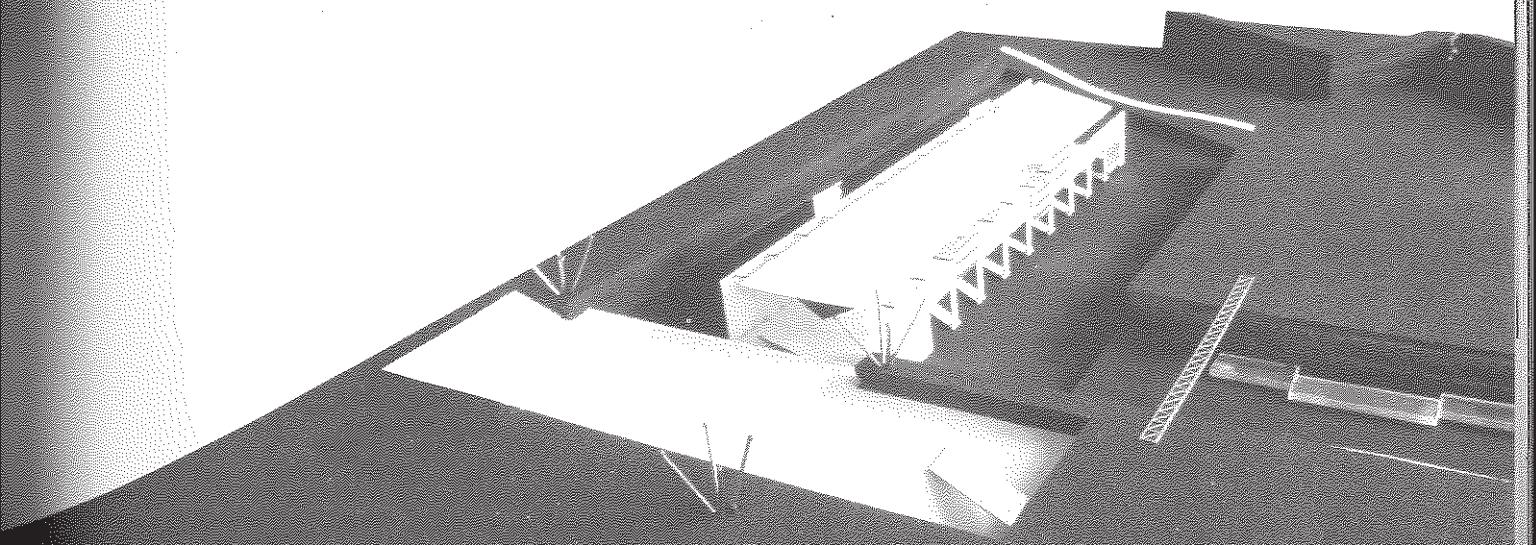



JESUS SANZ




sección/section



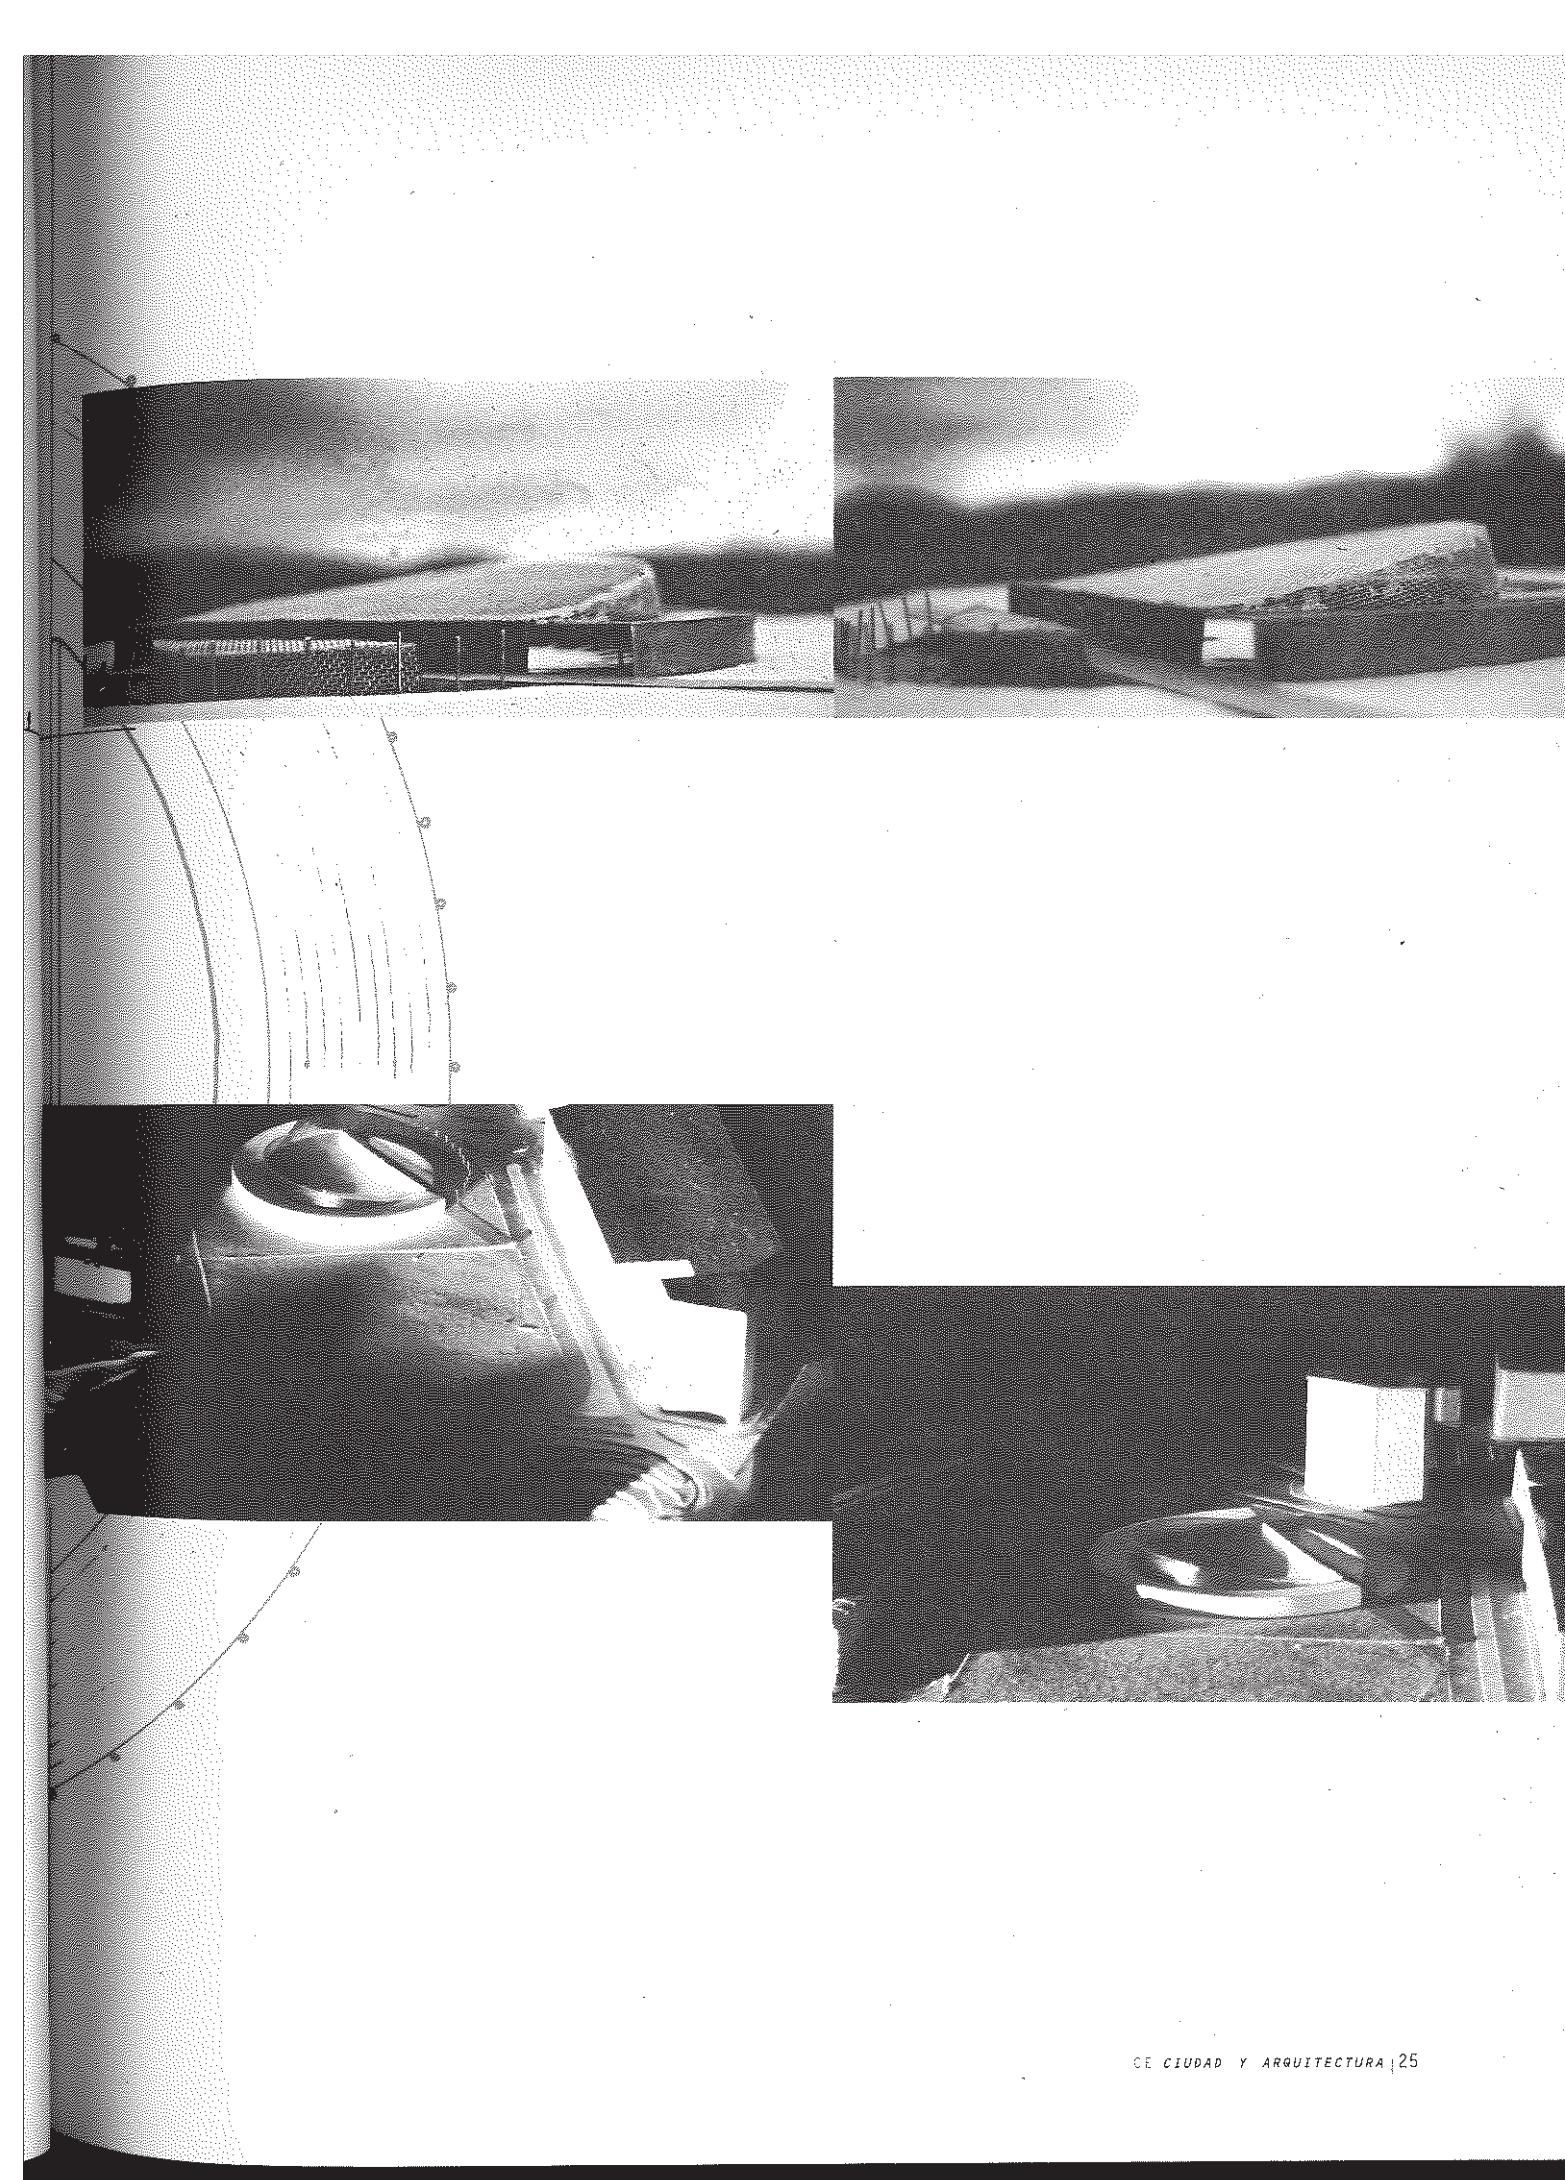


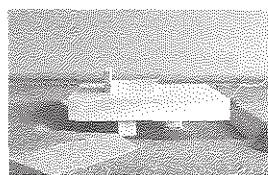


JOSE MA VAZQUEZ-REINA

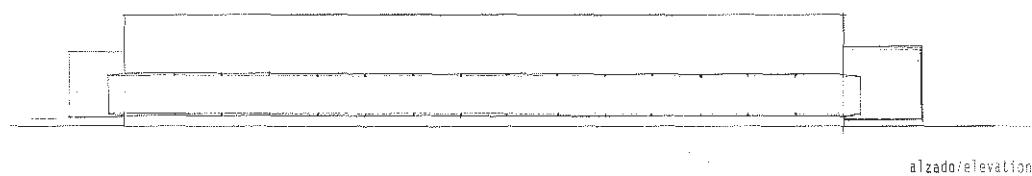


alzado/elevation

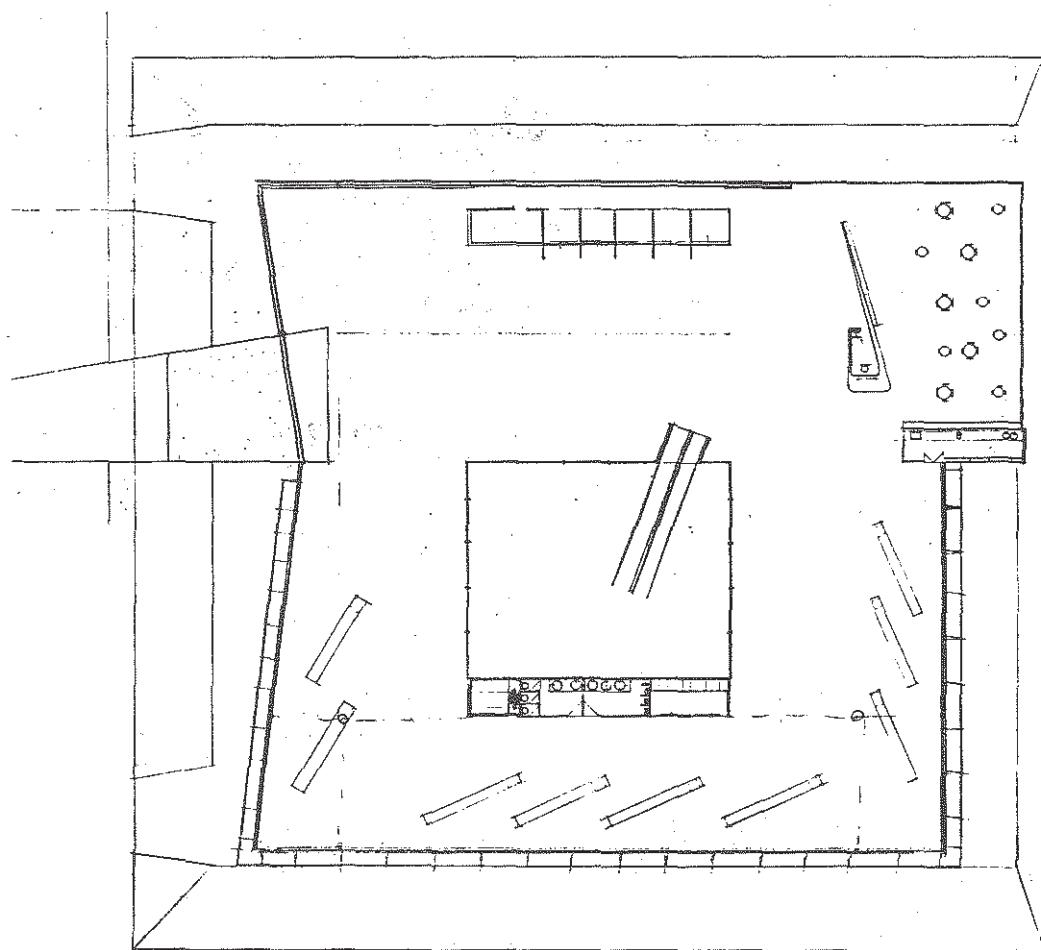


planta de acceso/access floor plan

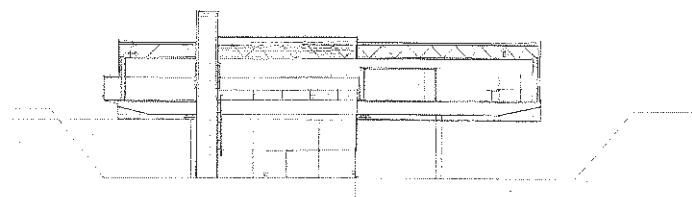

alzado parque/secciones
park elevation/sections

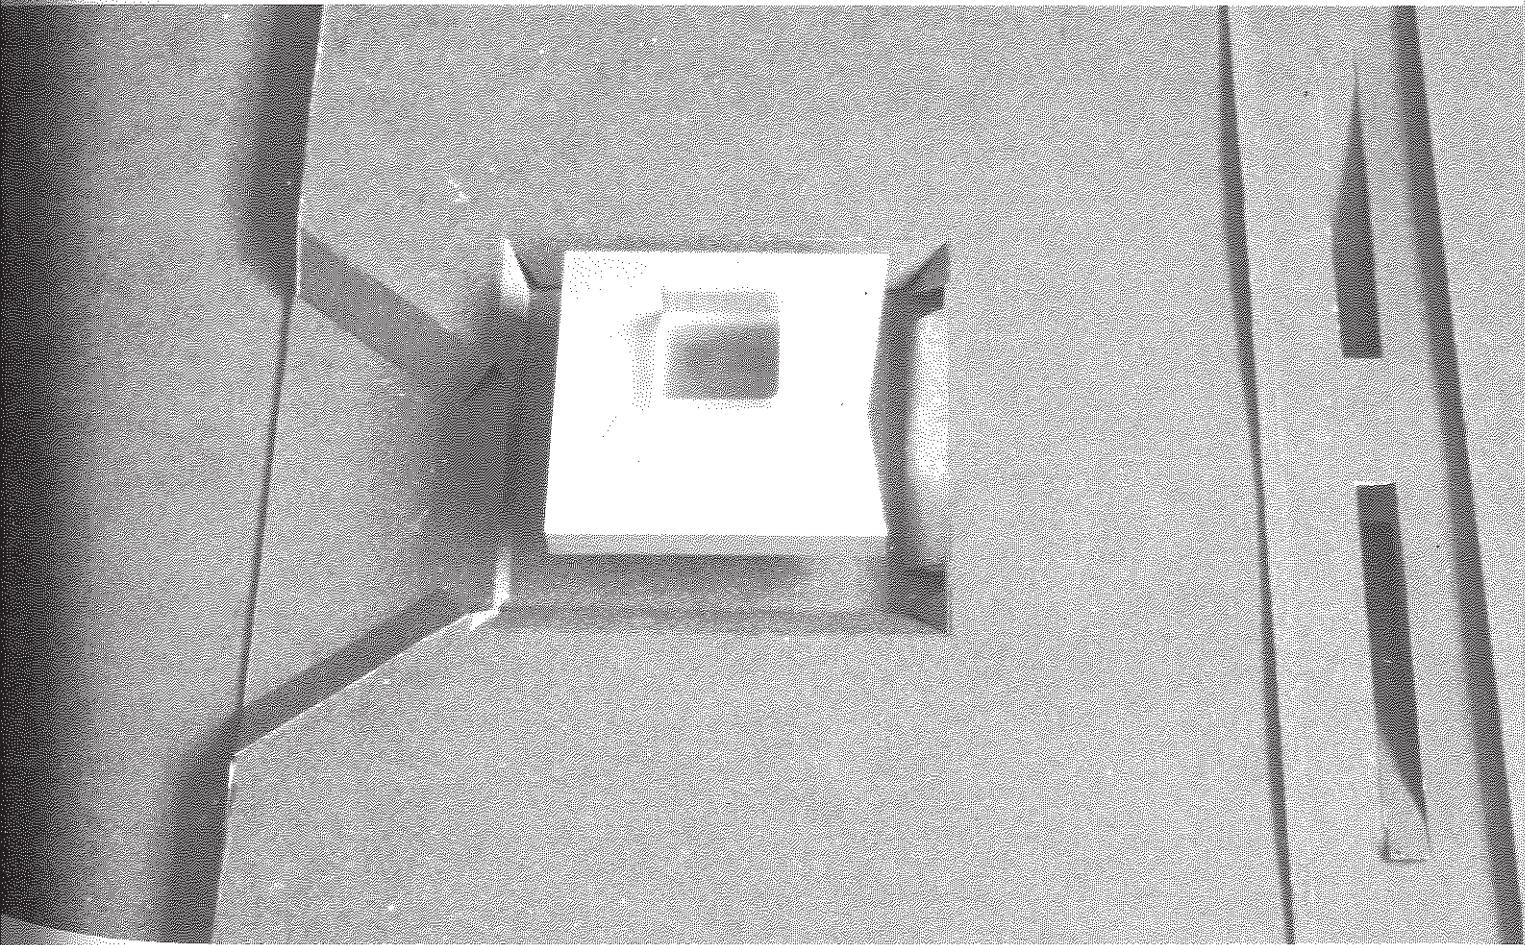

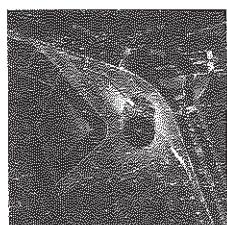

situación
site

FRANCISCO JAVIER VILLARROEL

