





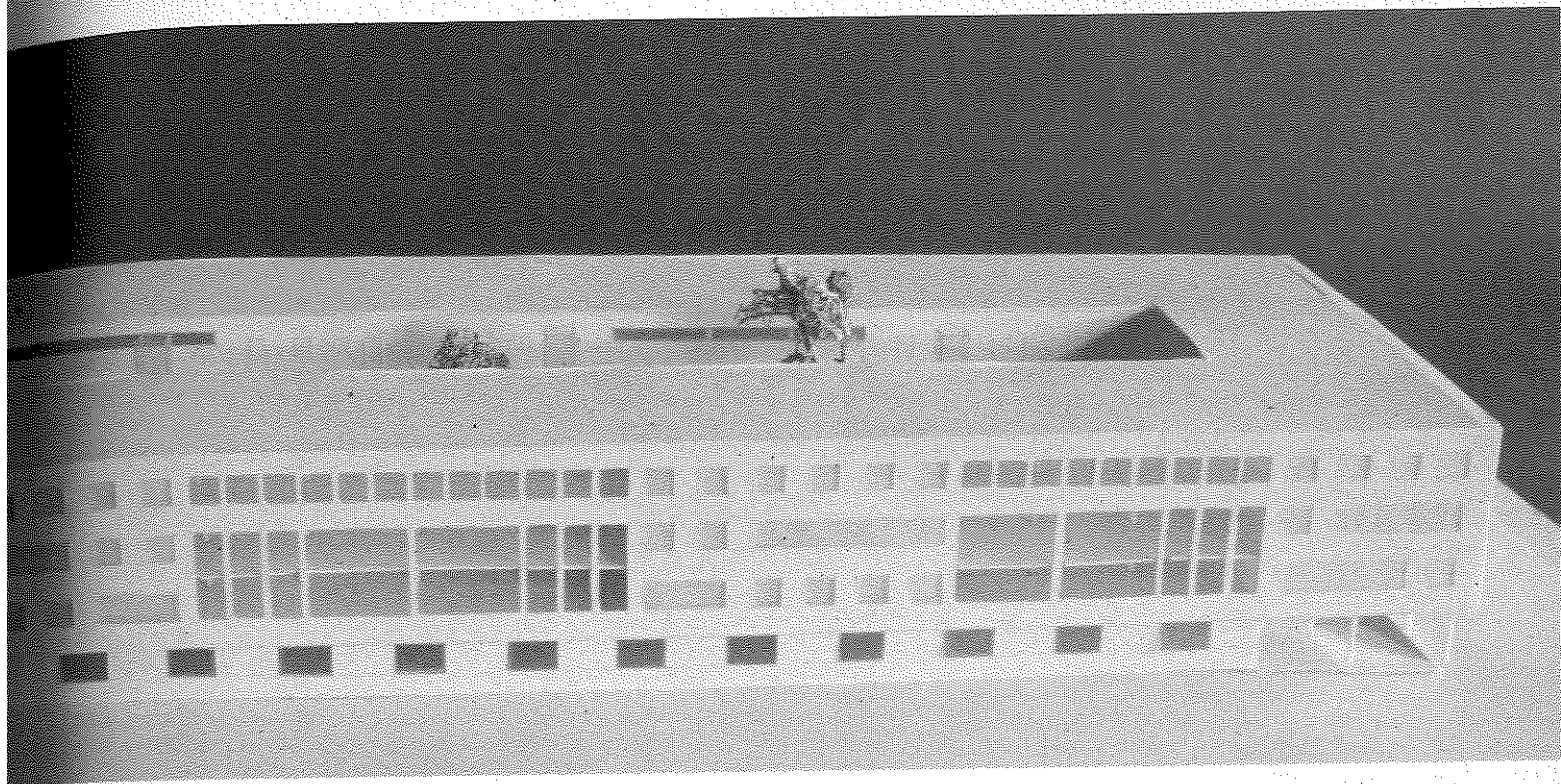


mei figa marta garcia maría monleón

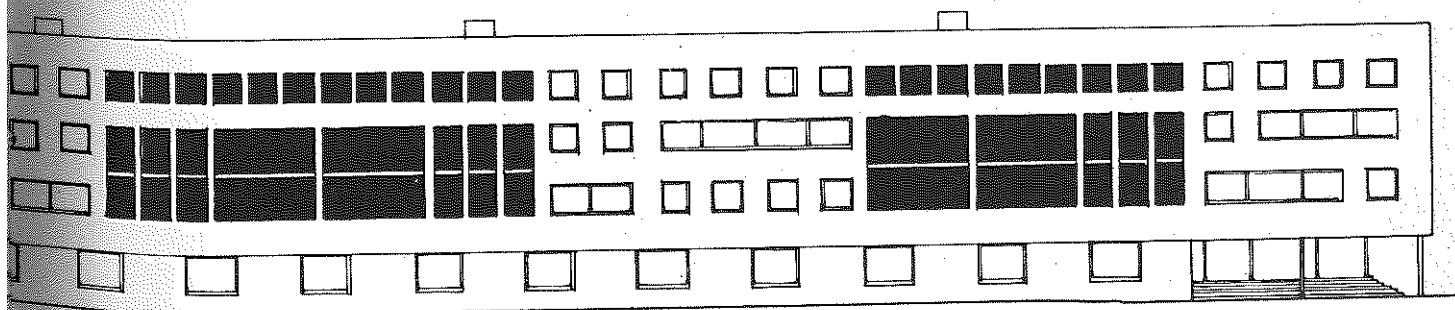

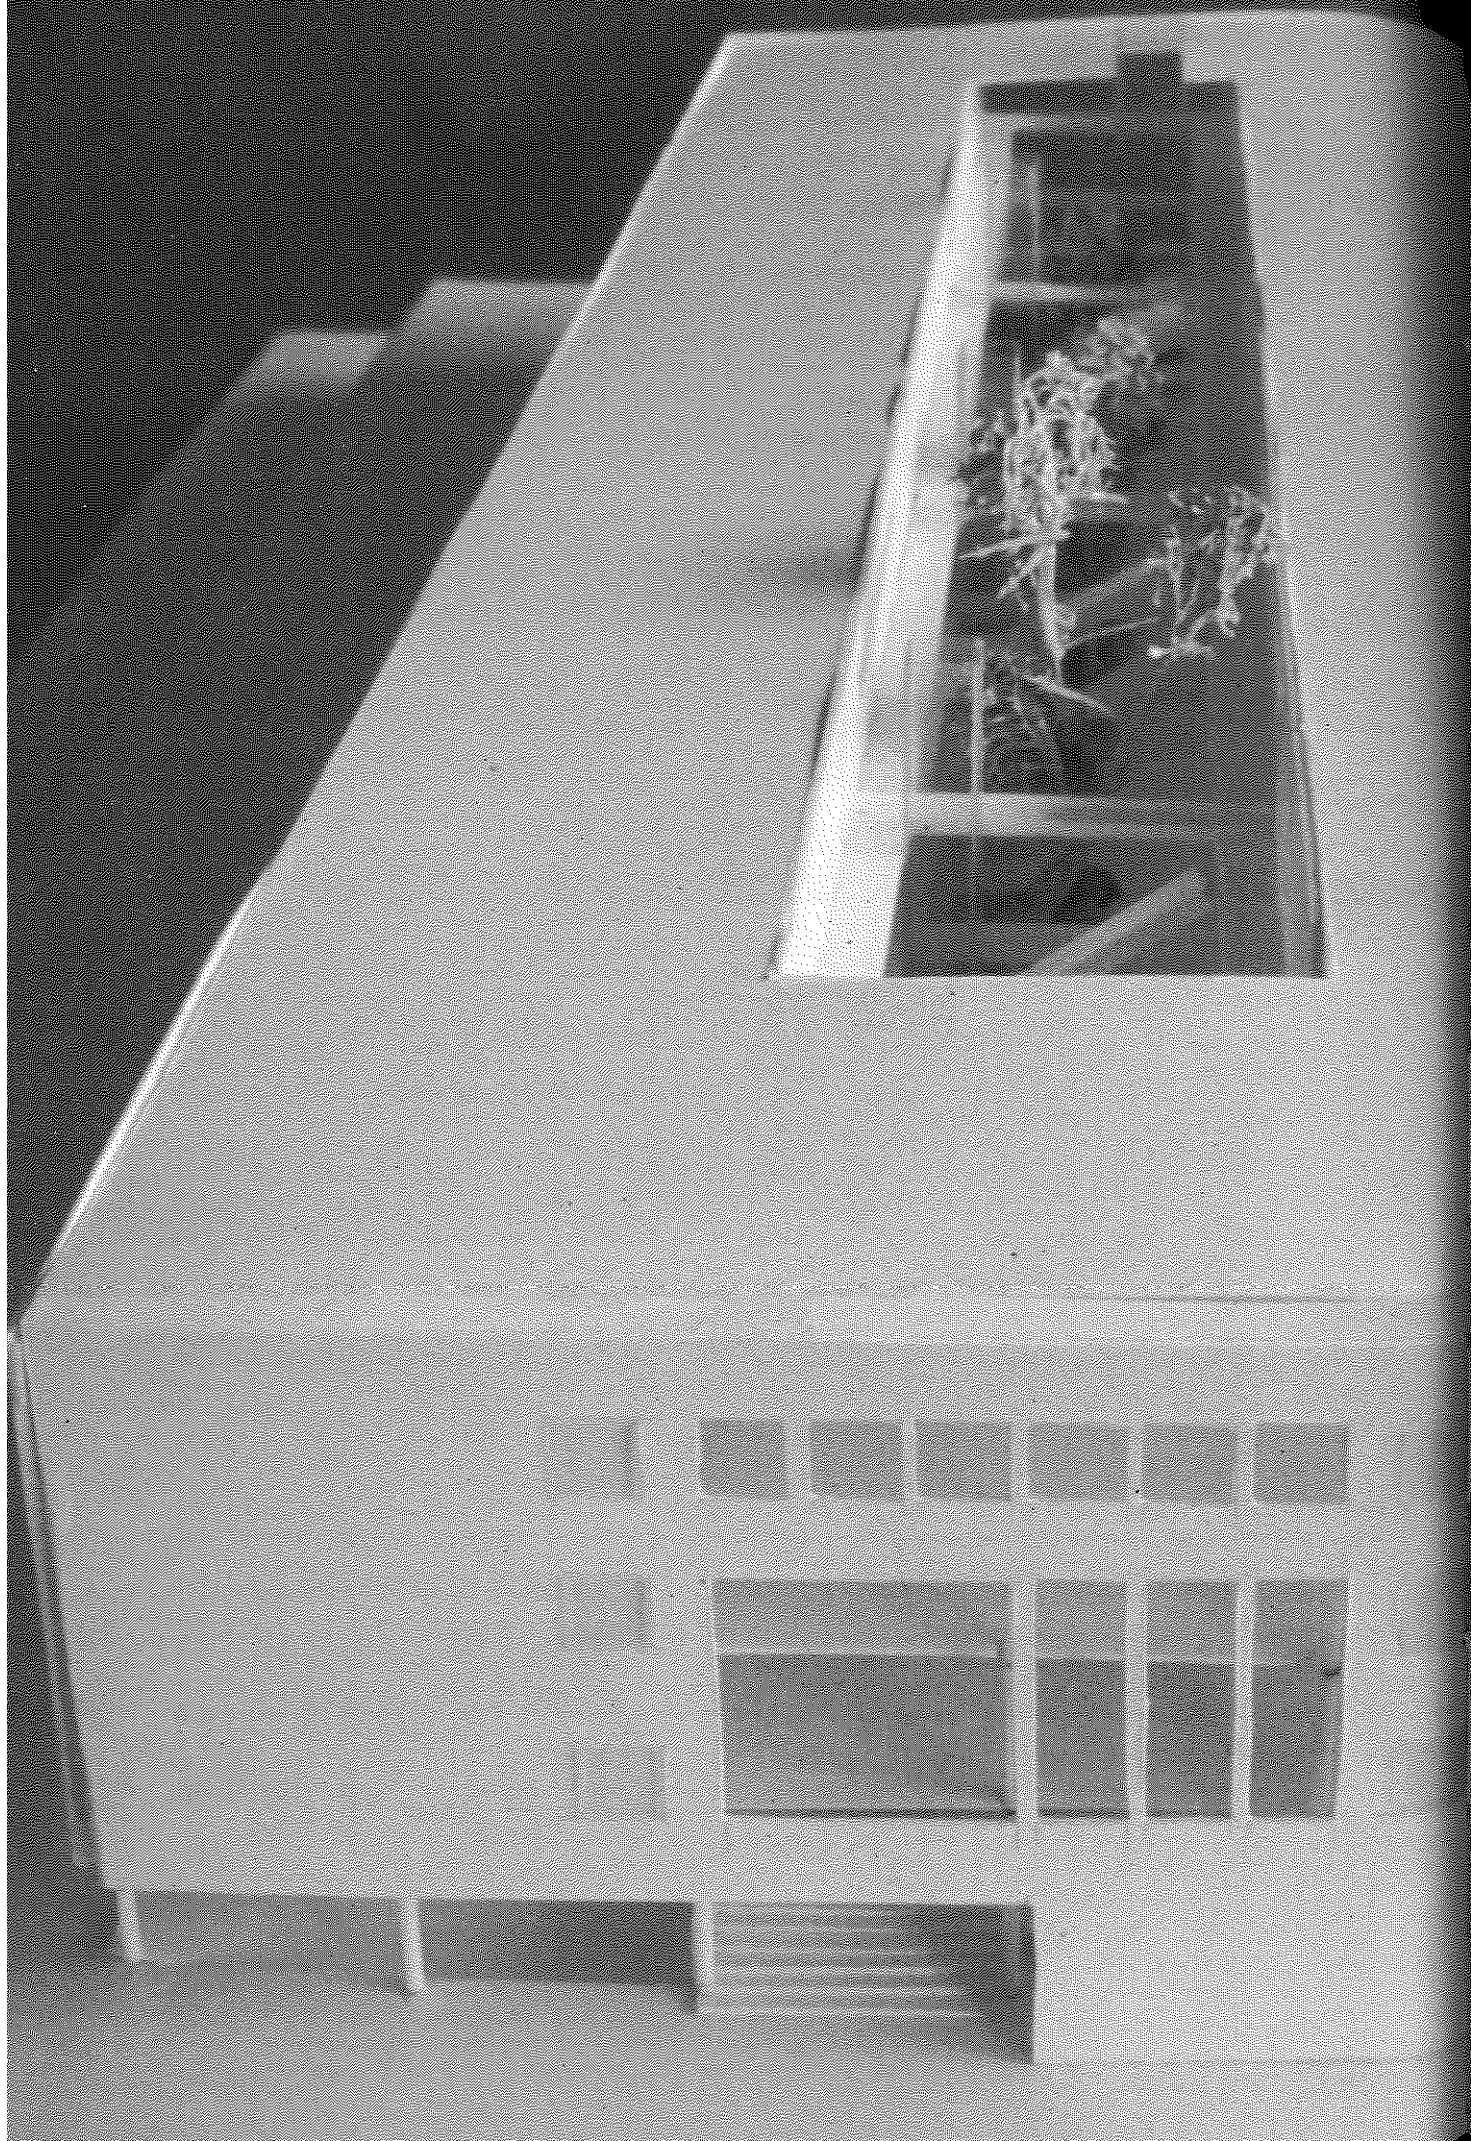


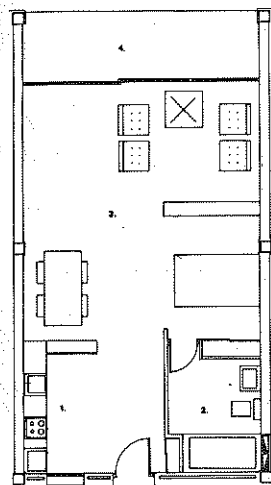


tipo 1/ type 1

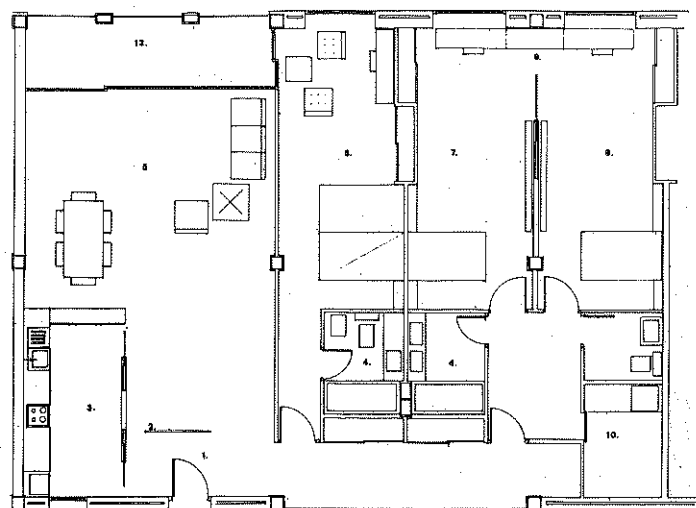

tipo 2/type 2

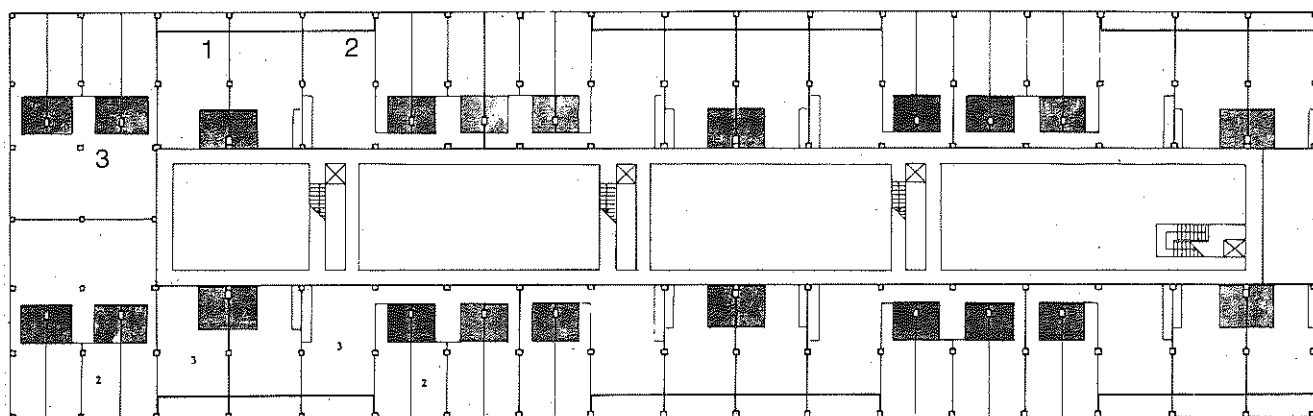


planta de viviendas/housing floor plan

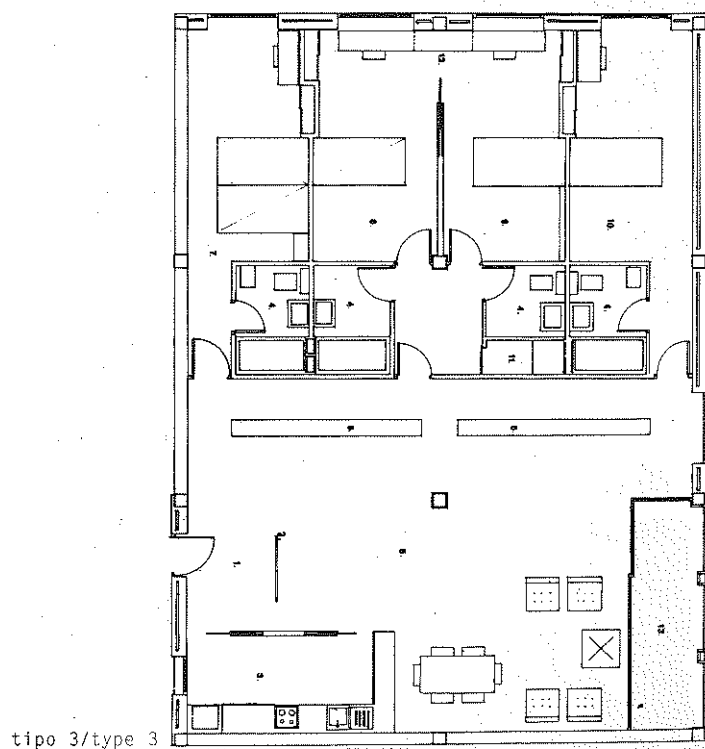


tipo 3/type 3




planta de situación/site plan






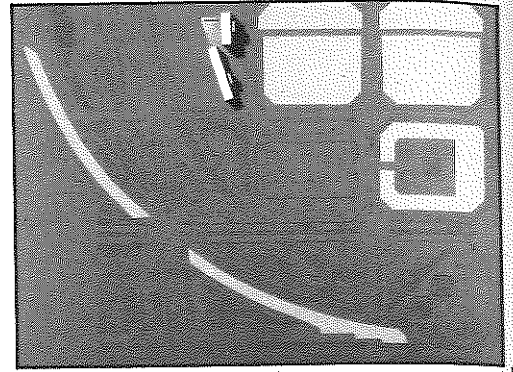







sara lópez césar martín oscar vélez



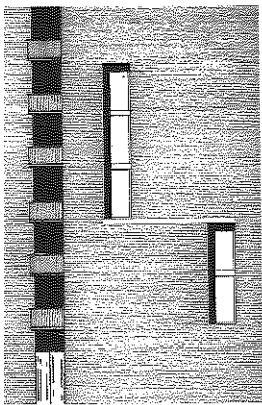


alzados/ elevations

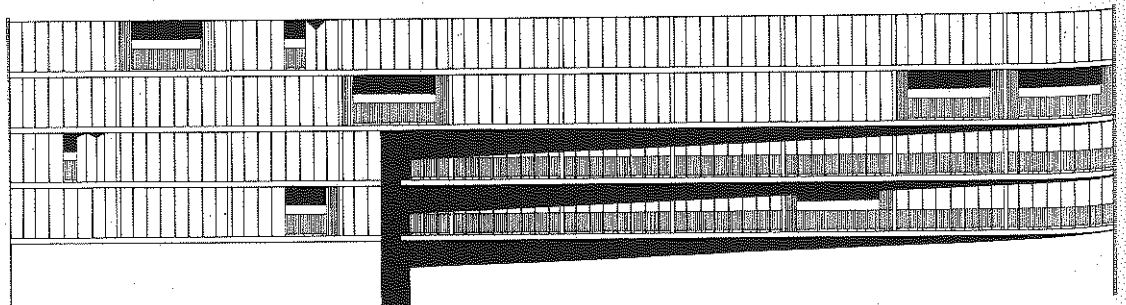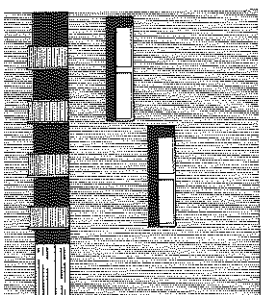
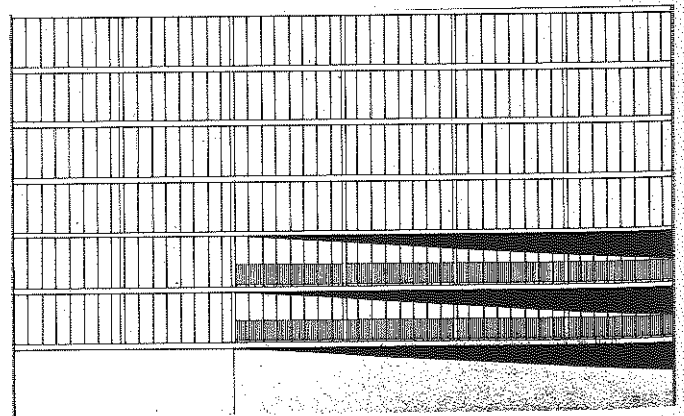


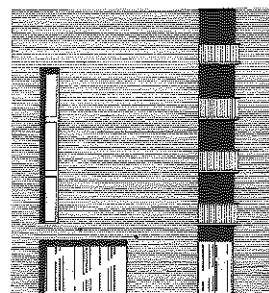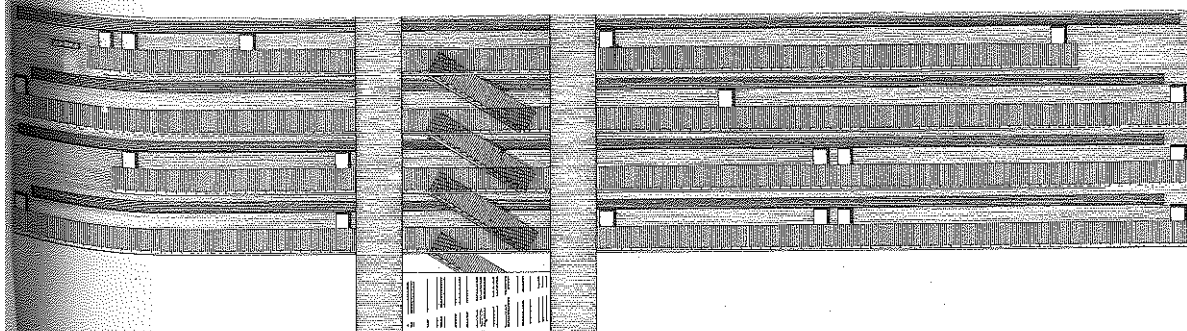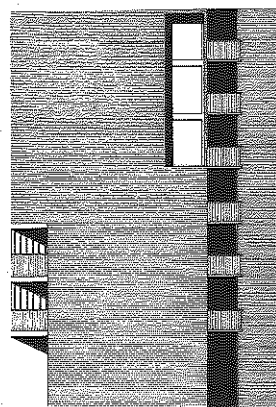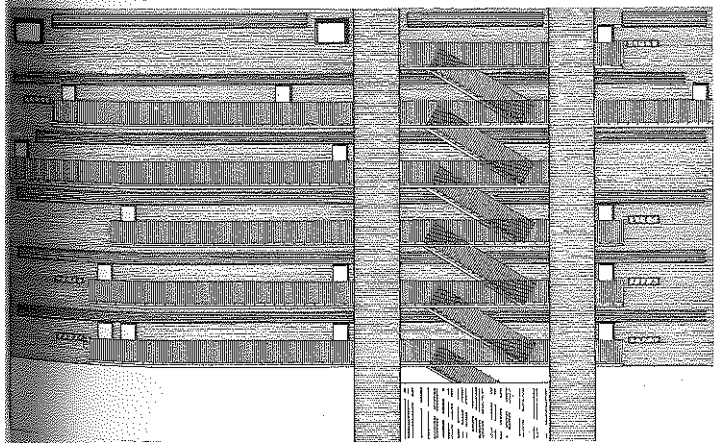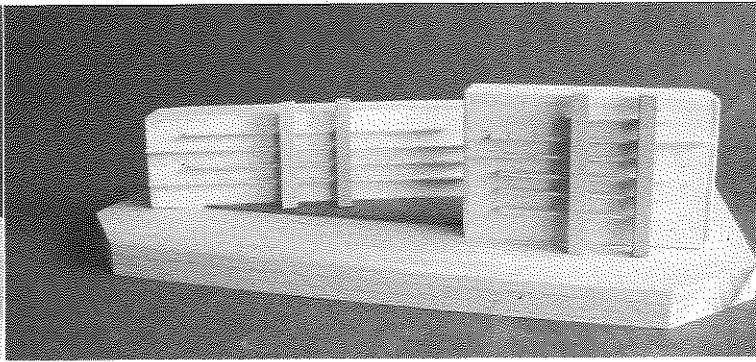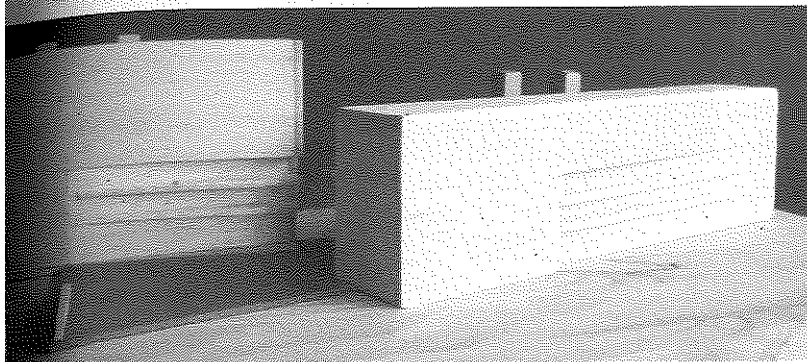


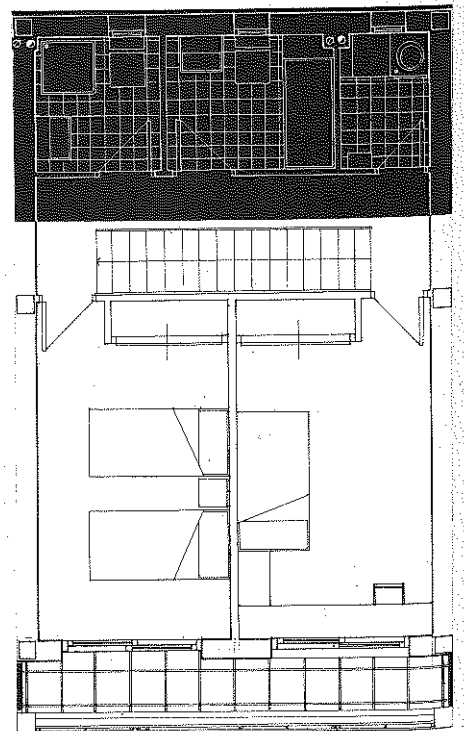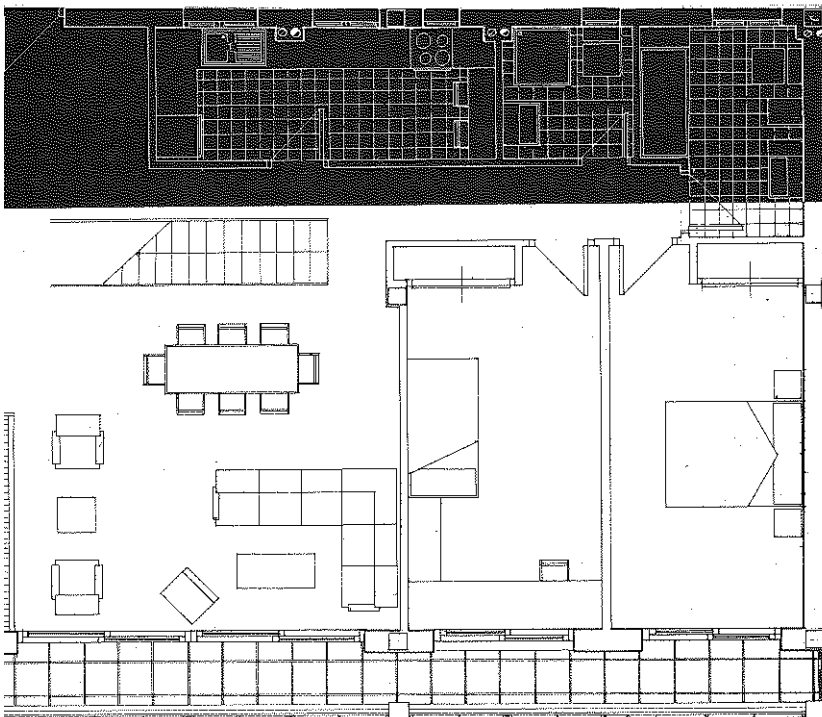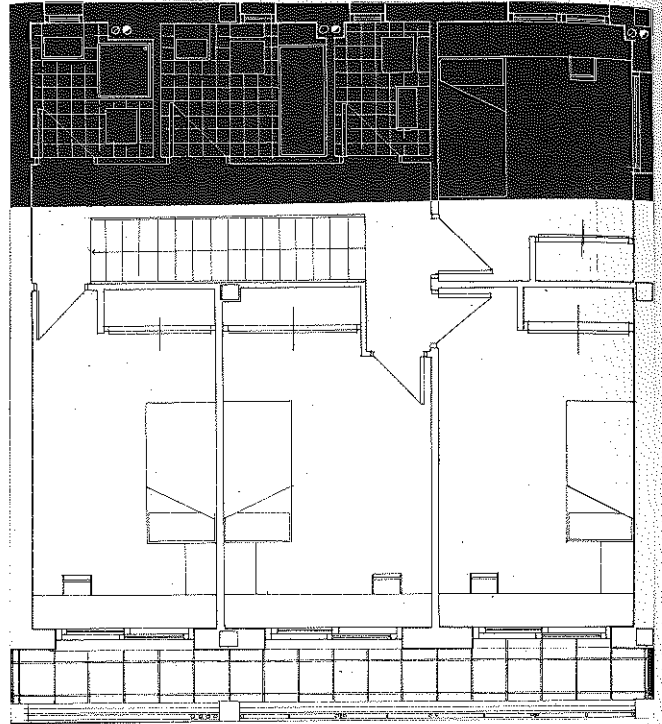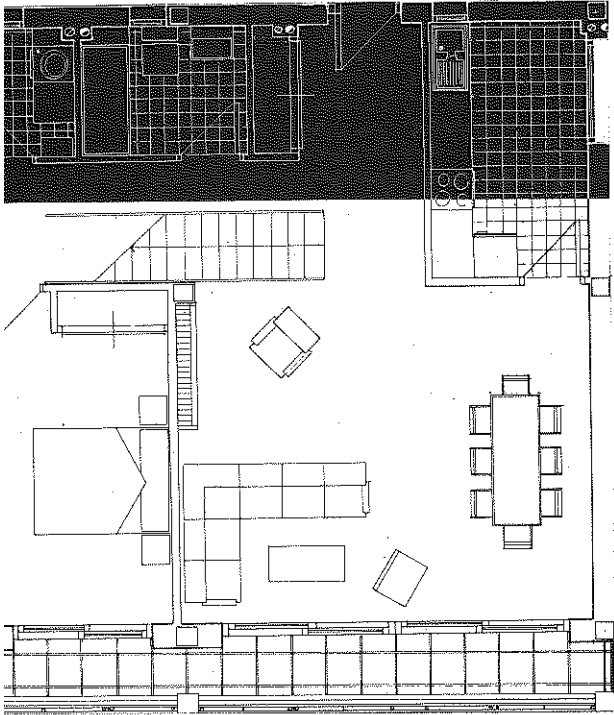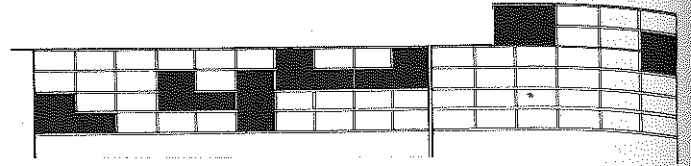


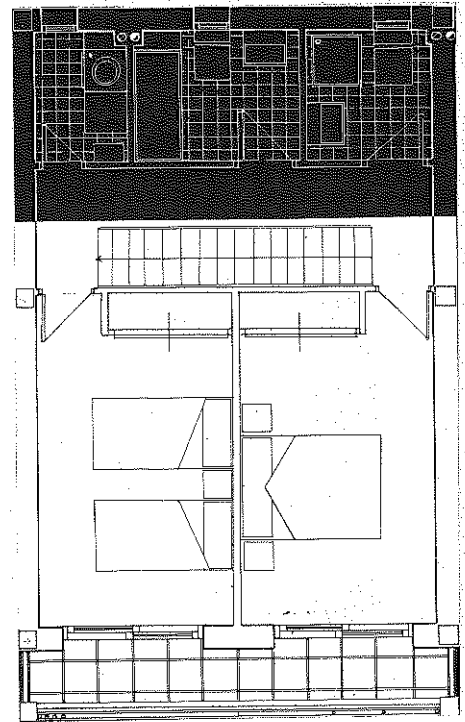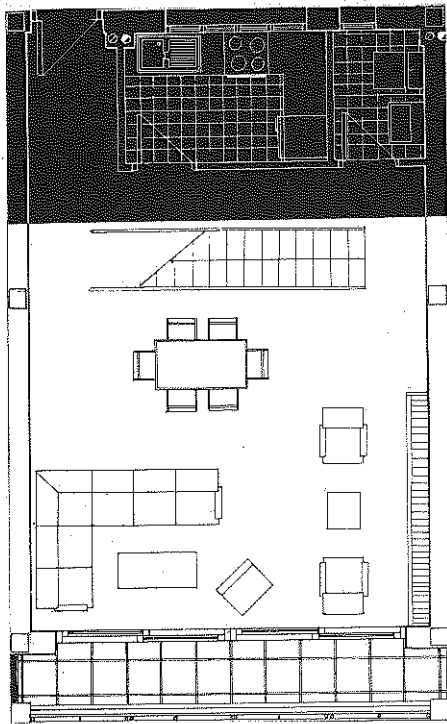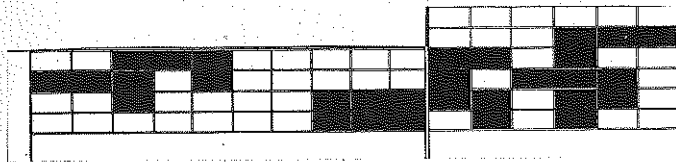


tipos de viviendas/housing types

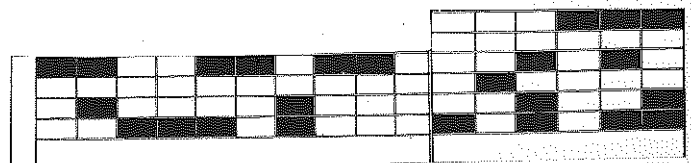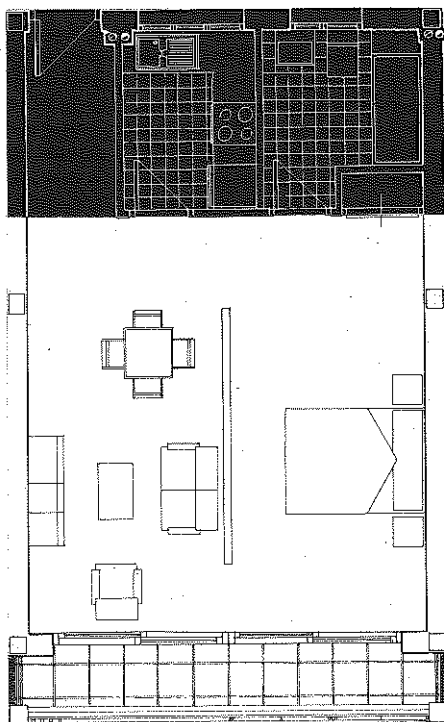


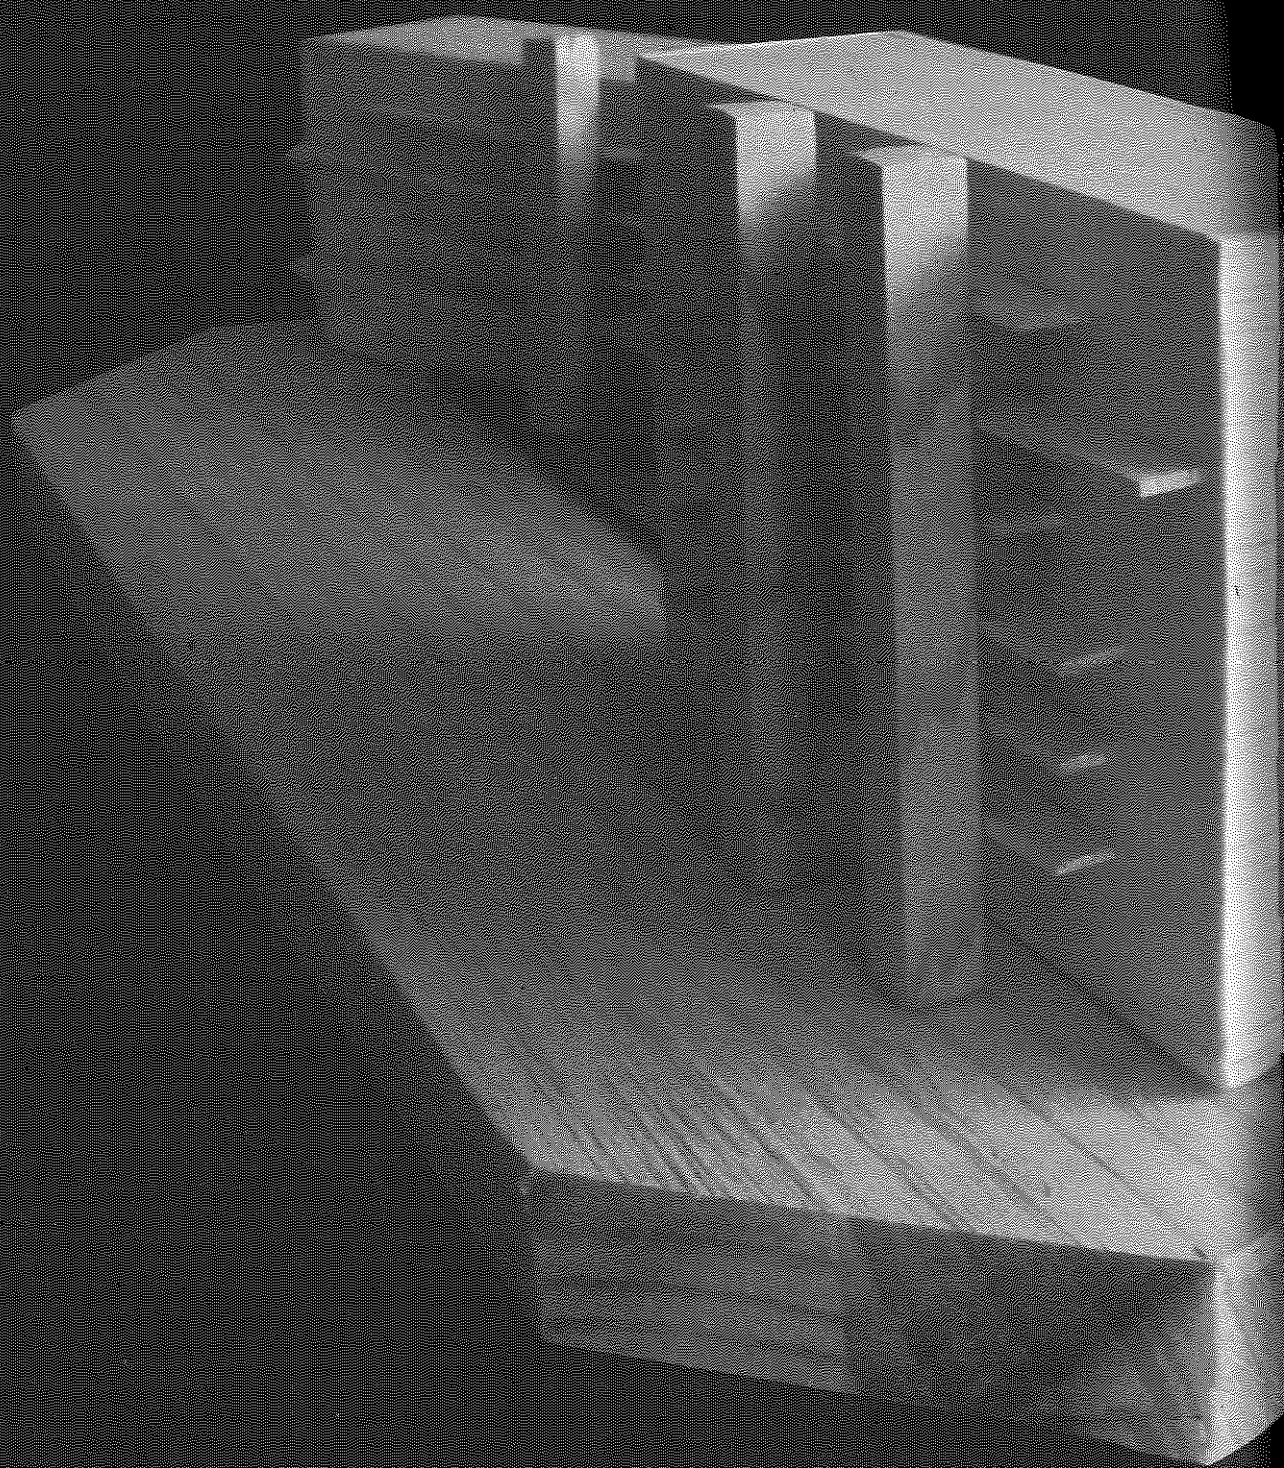

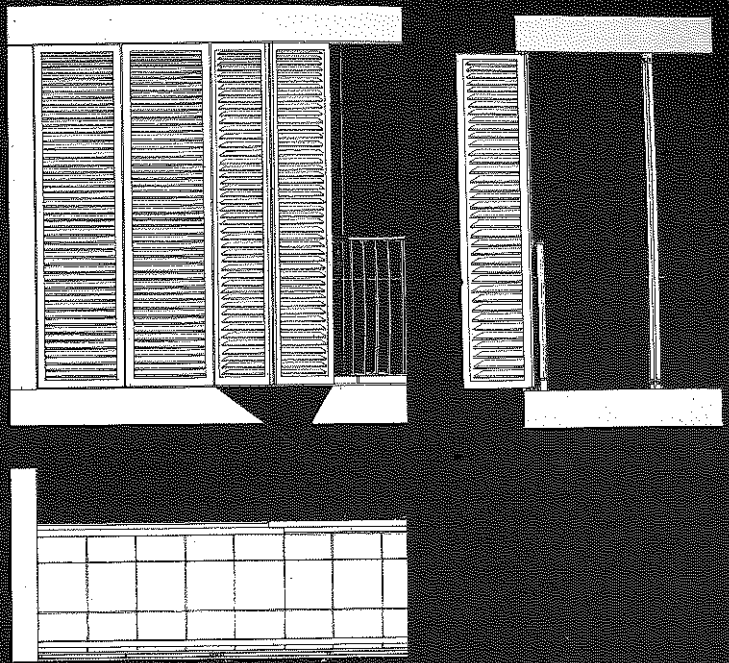


detalle de cerramiento exterior/ detail of exterior wall




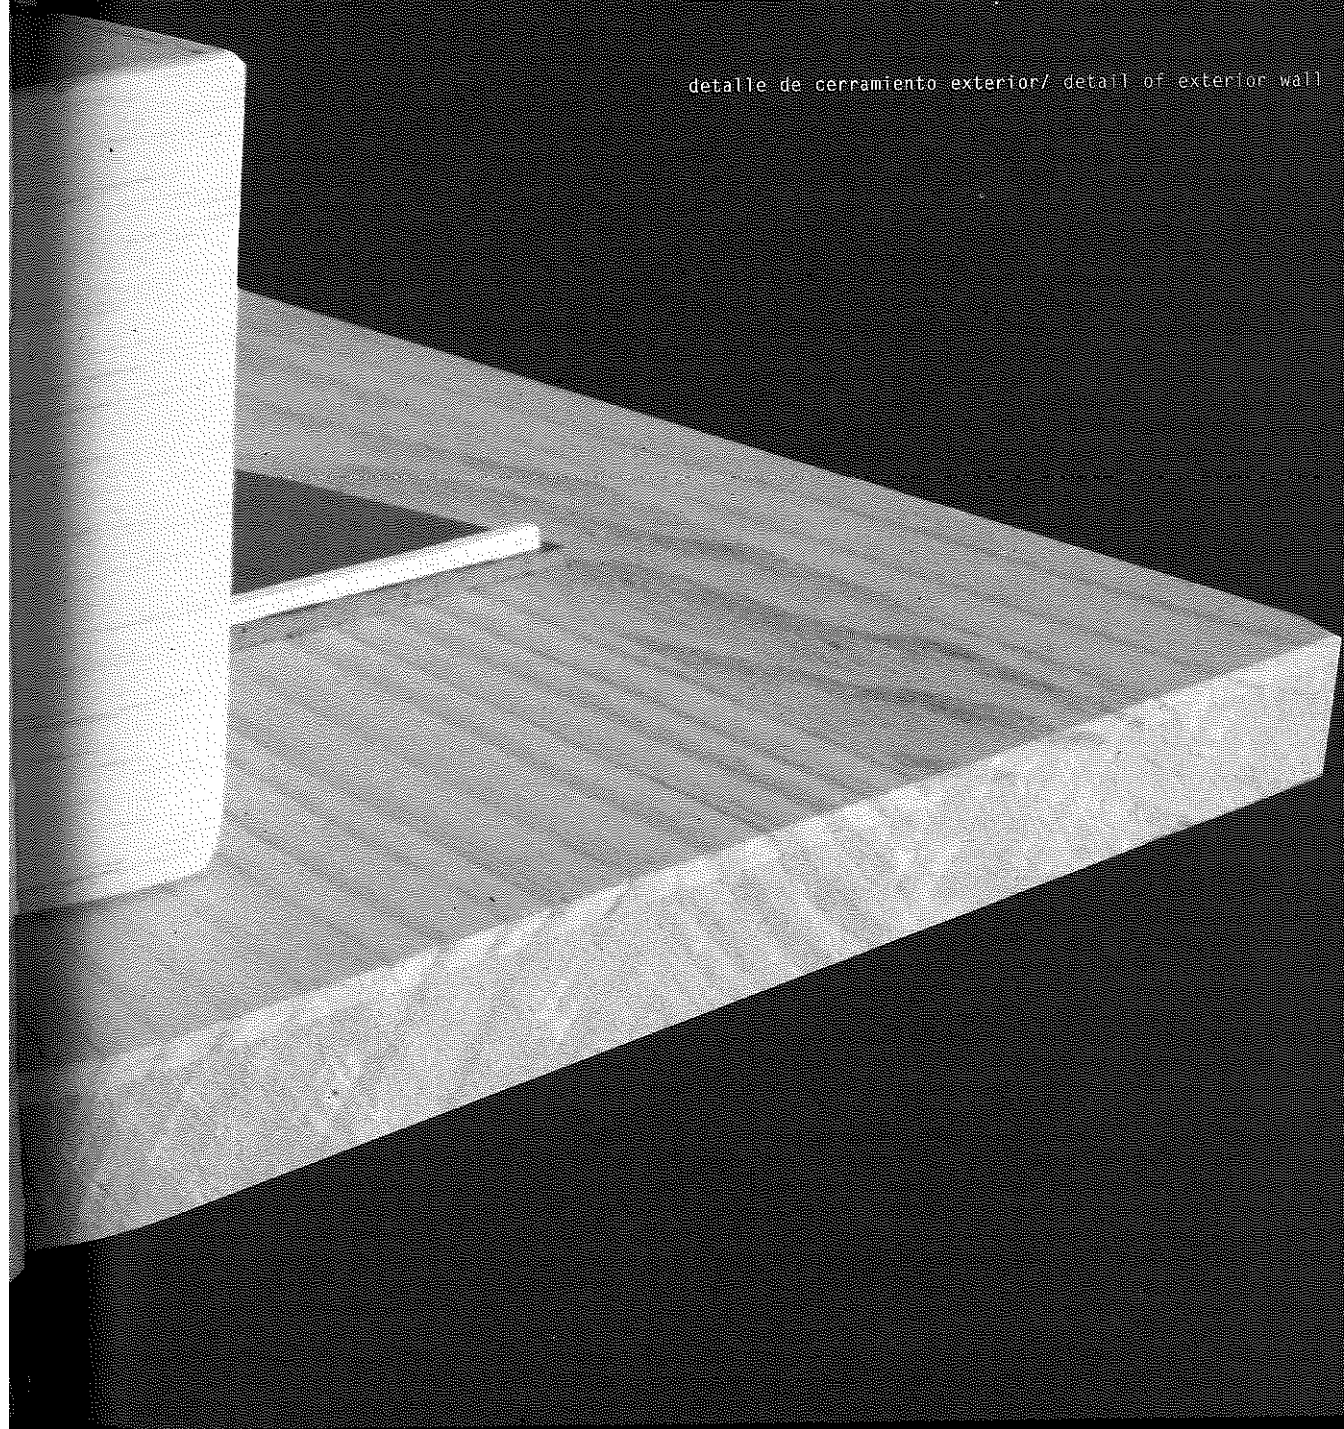


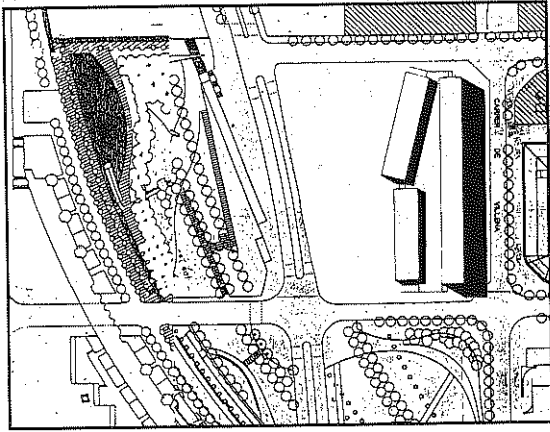


planta de situación/site plan



juan uribarri josean ruiz ignacio ruiz

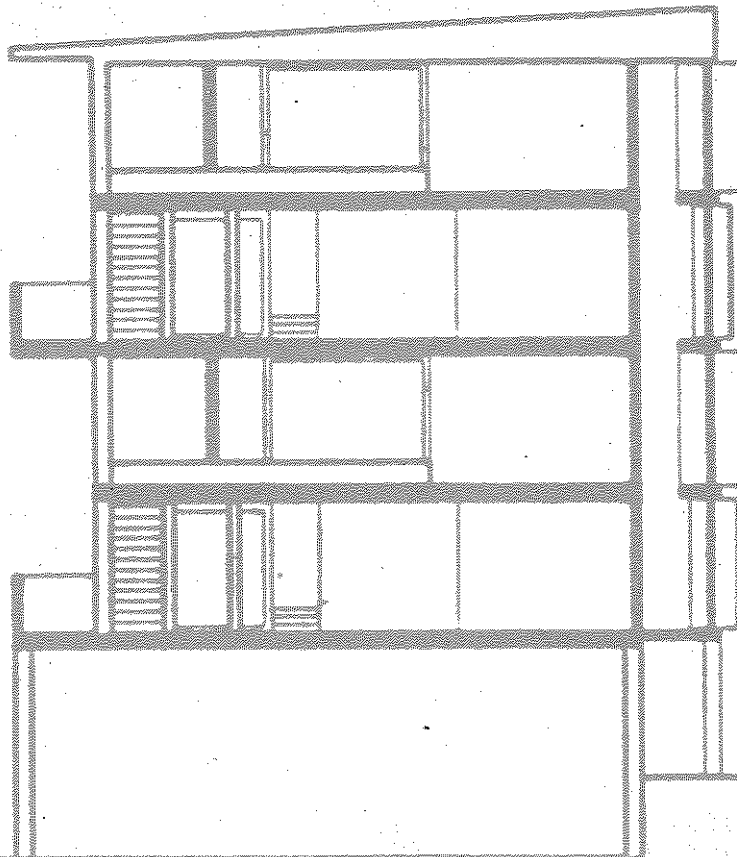

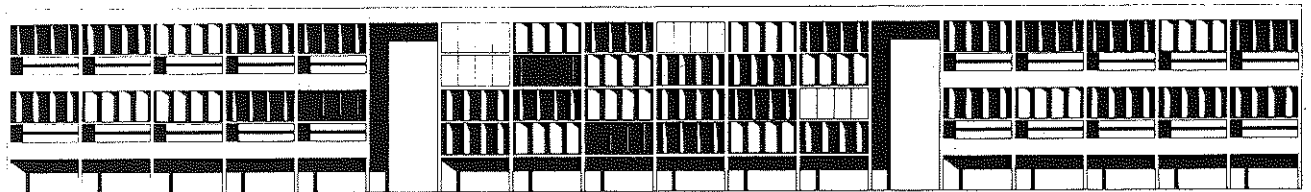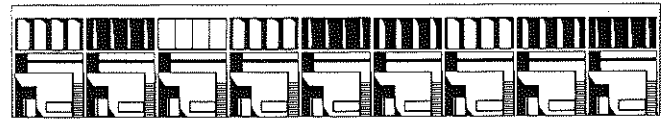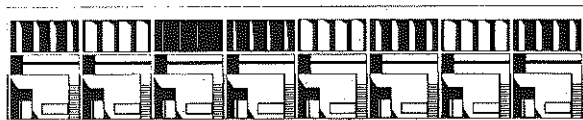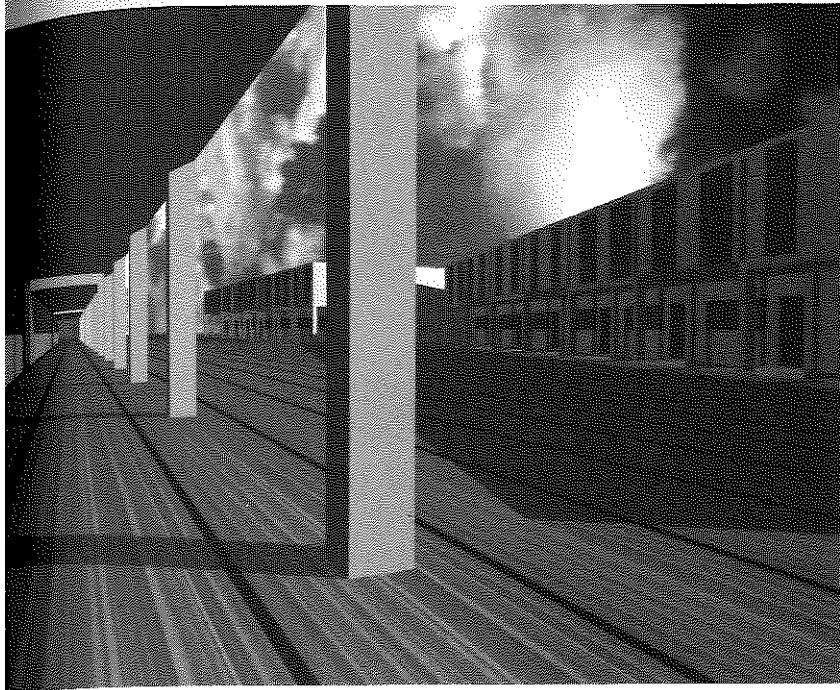

alzados/elevations

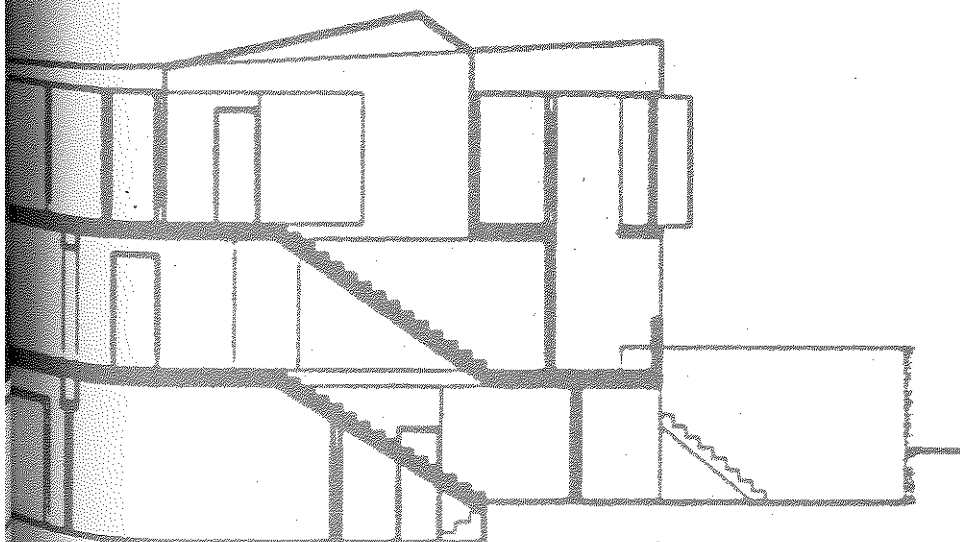

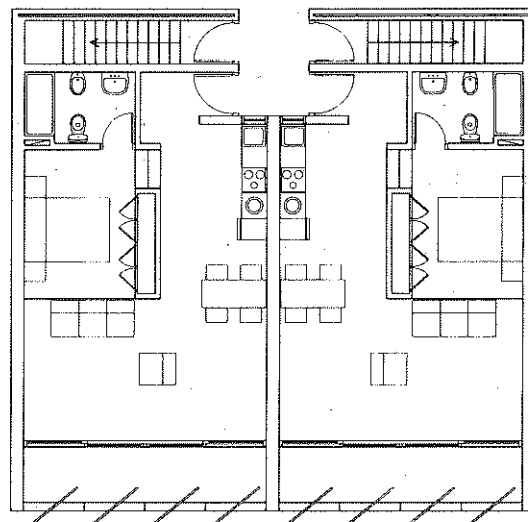
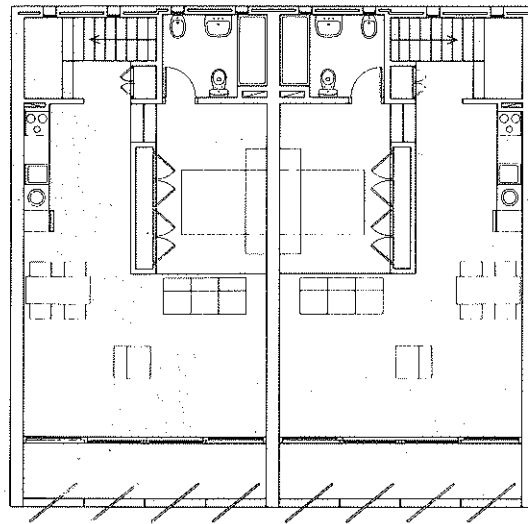


tipo 1/ type 1


tipos de viviendas/housing types




tipo 2/ type 2

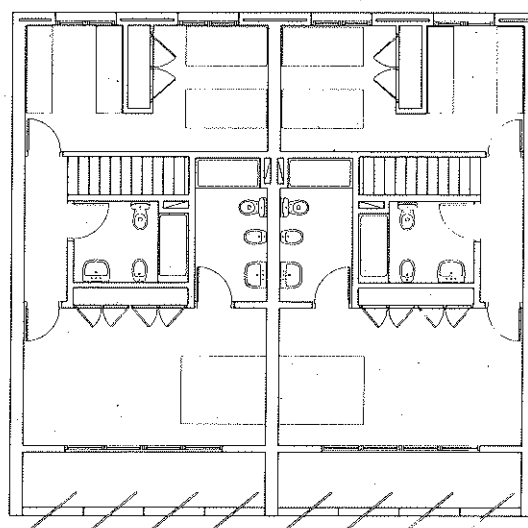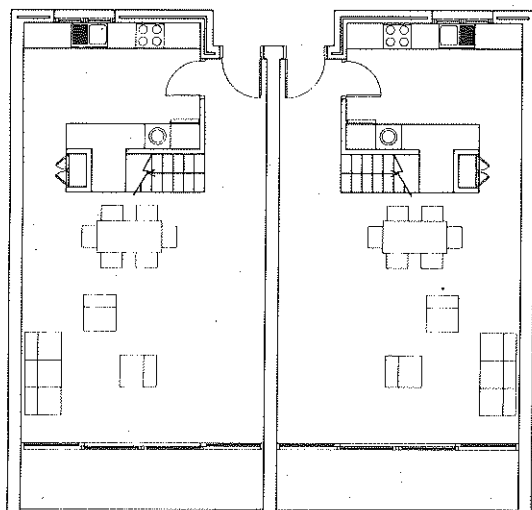


tipo 3/ type 3

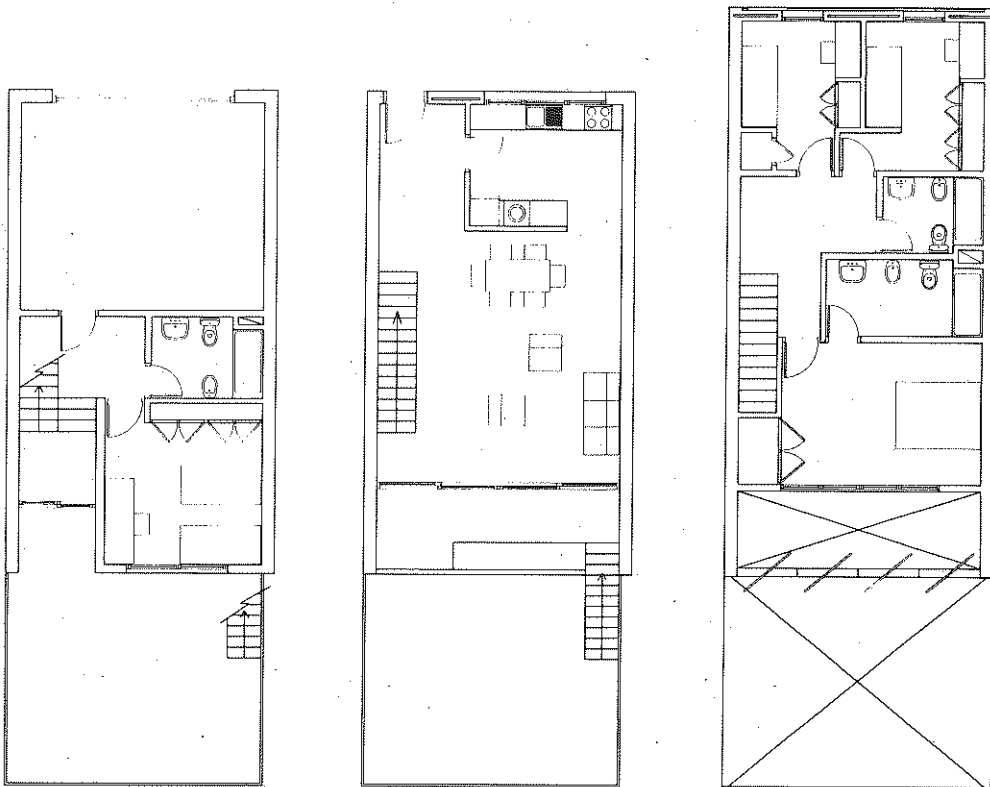


planta general/general floor plan


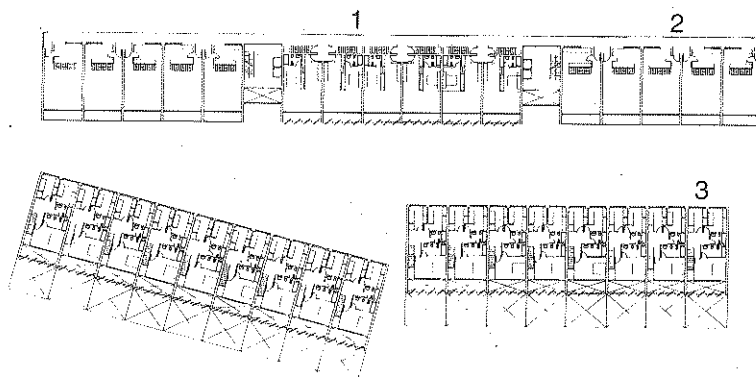


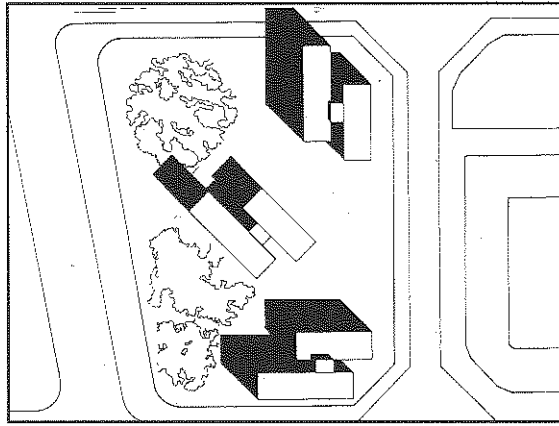


planta de situación/site plan

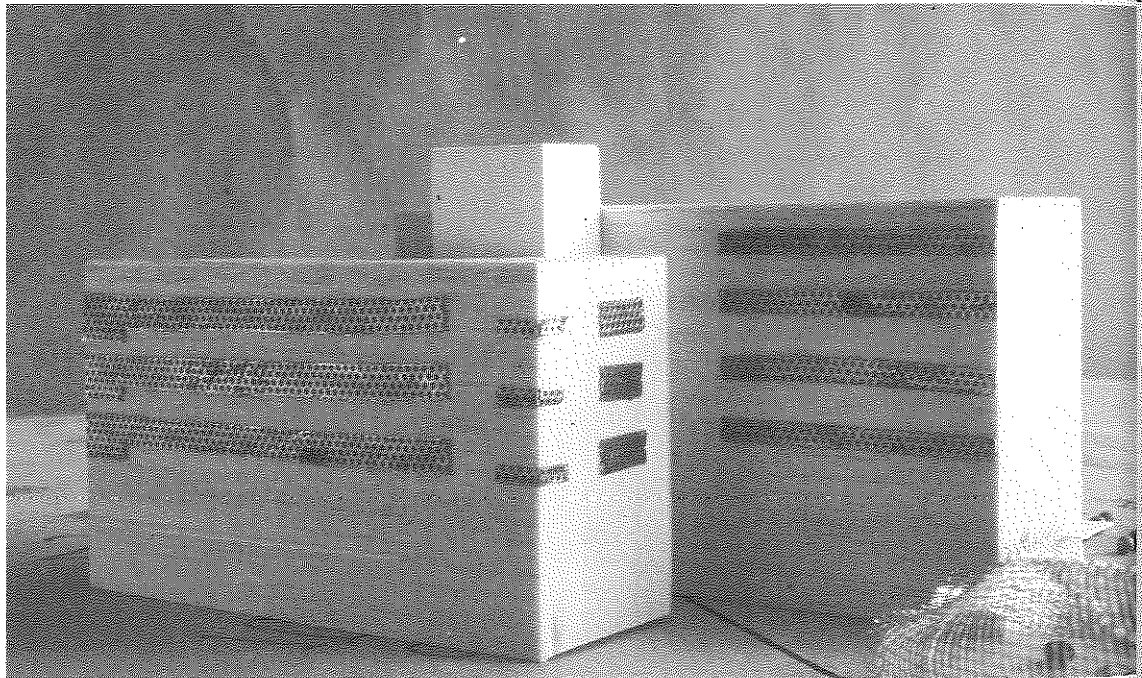



rafael assiego jorge tárrago

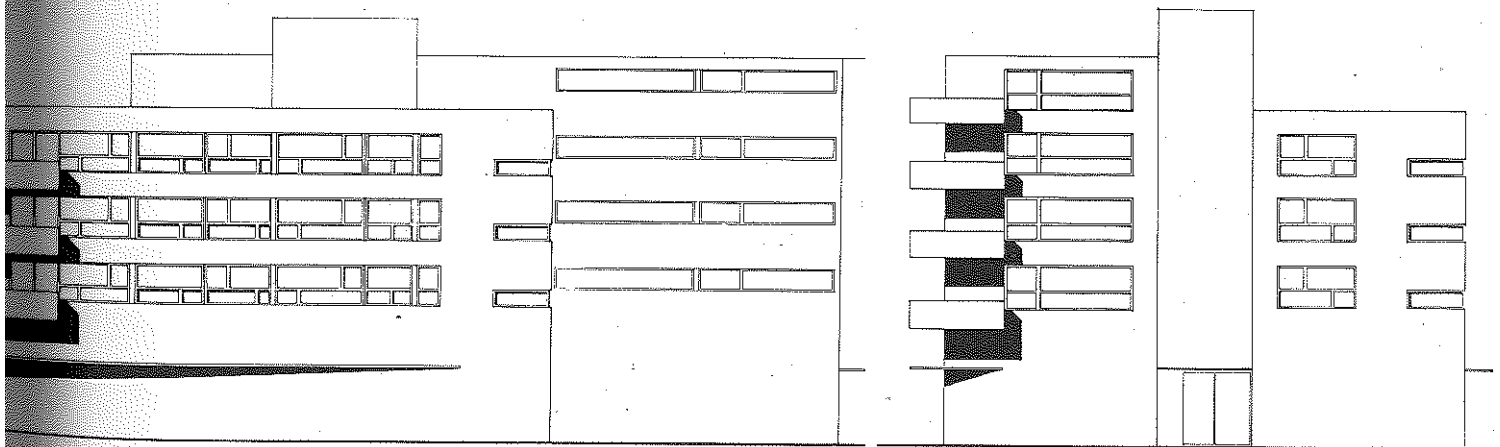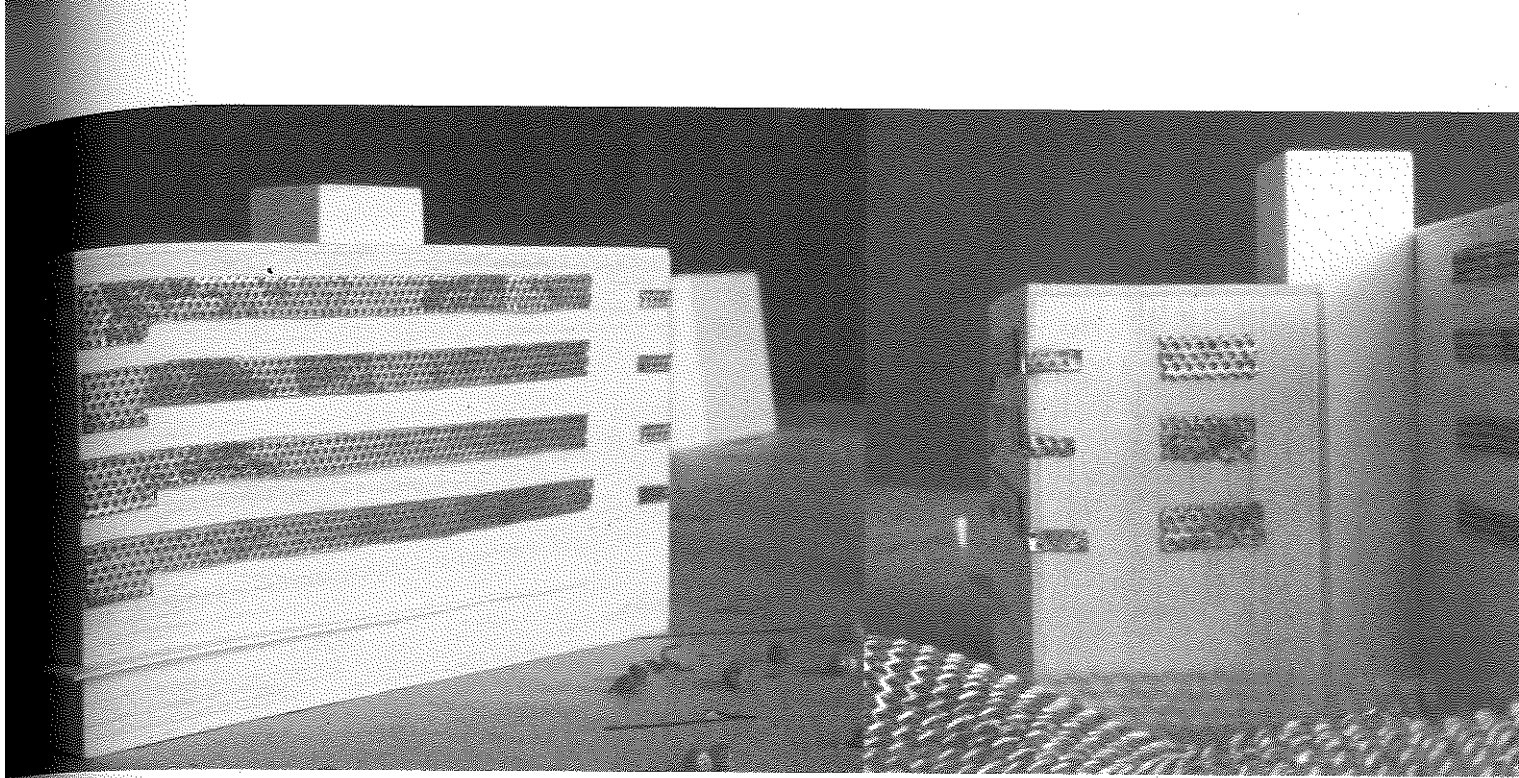




alzados/ elevations

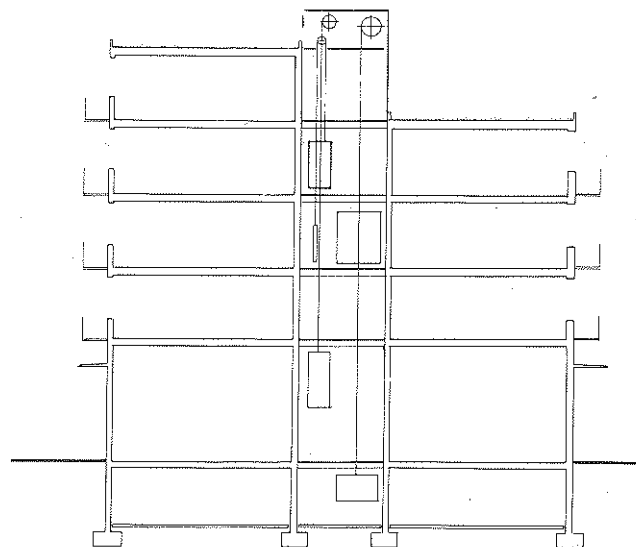


sección/ section

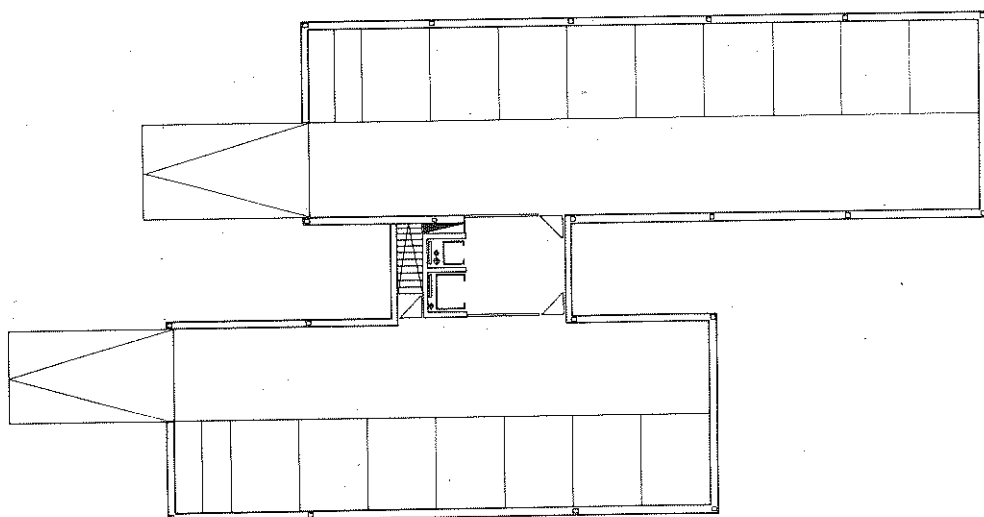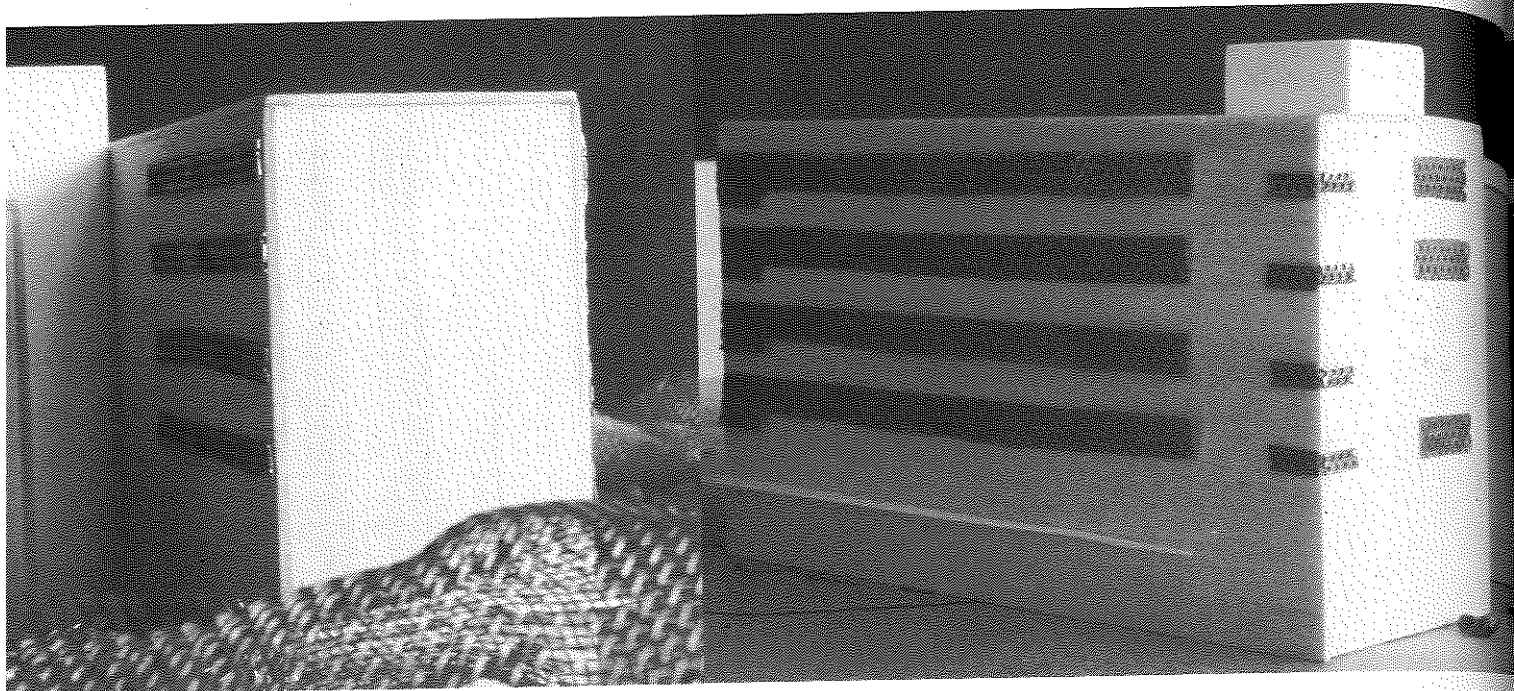



garaje/parking

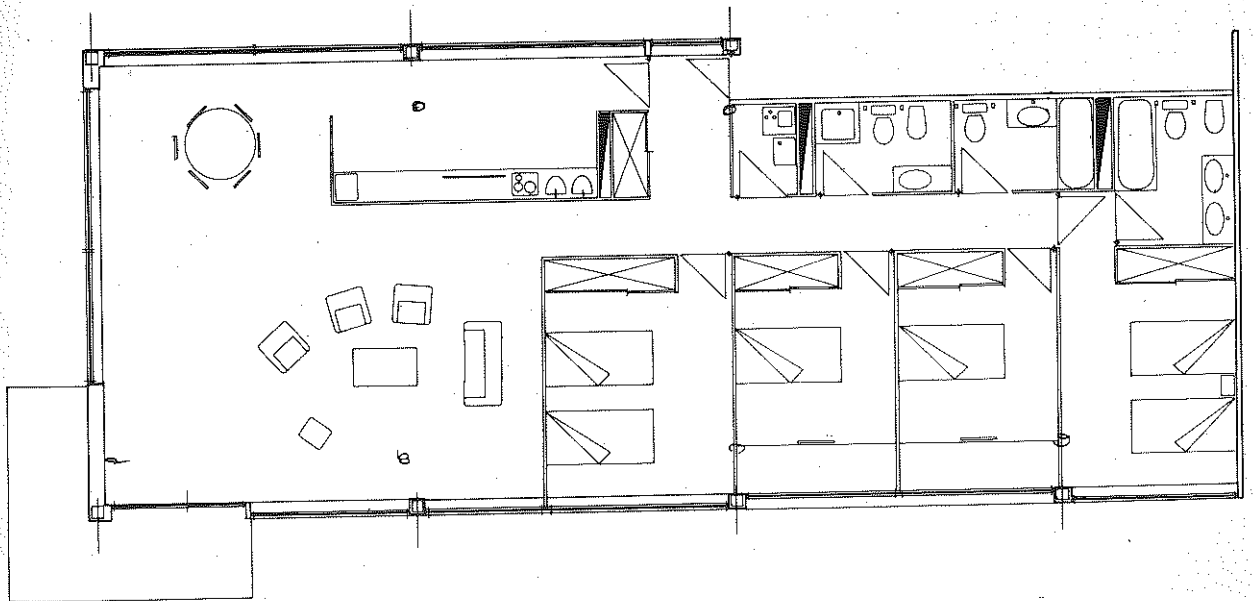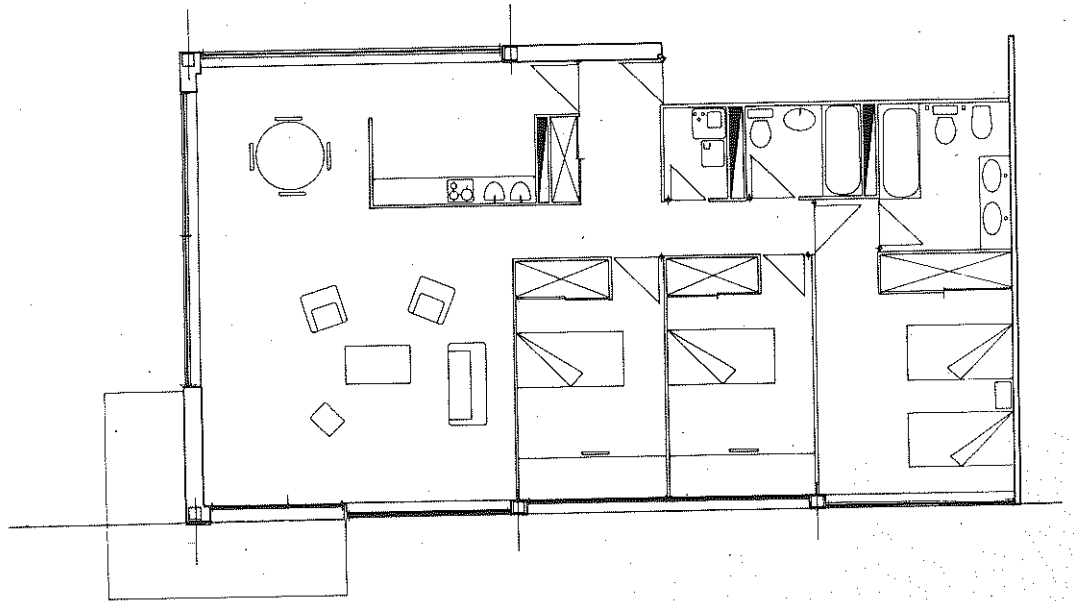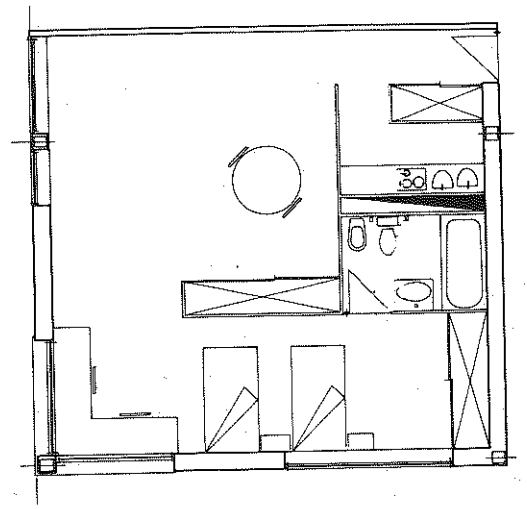

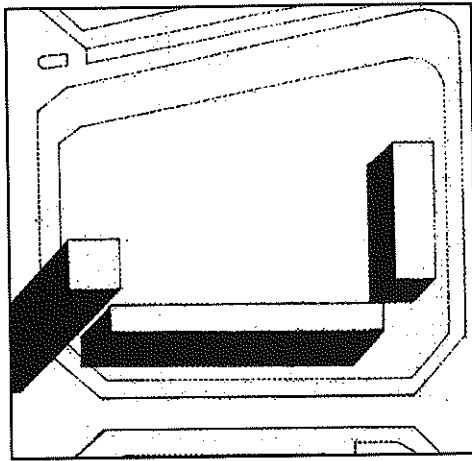


planta de situación/site plan

enrique de luis isabel rojo angel sánchez


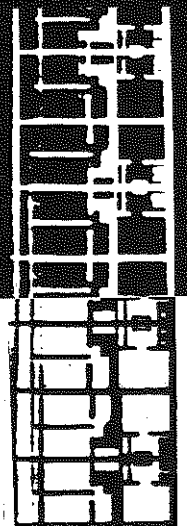
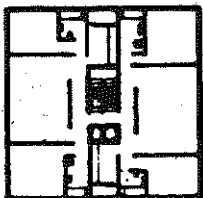




planta general/general floor plan

sección/section


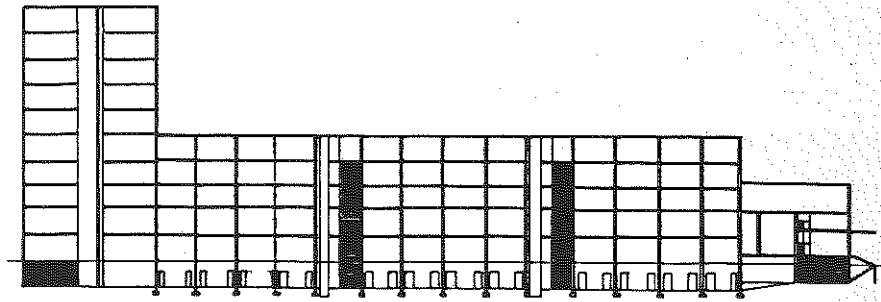



alzados/ elevations

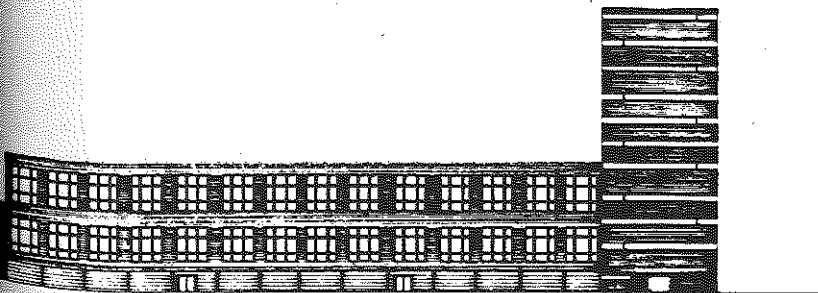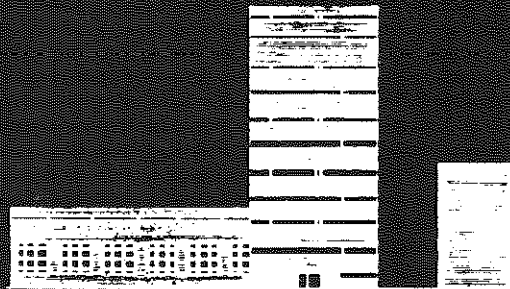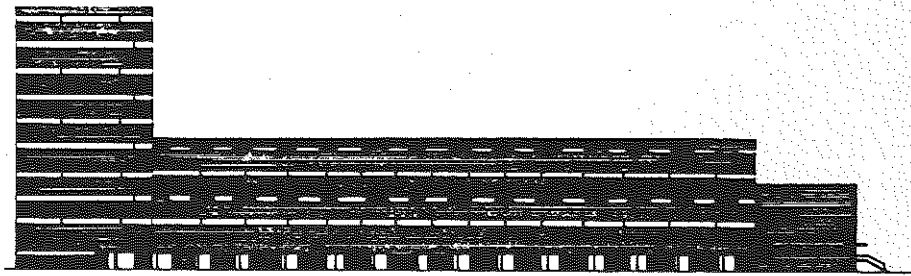


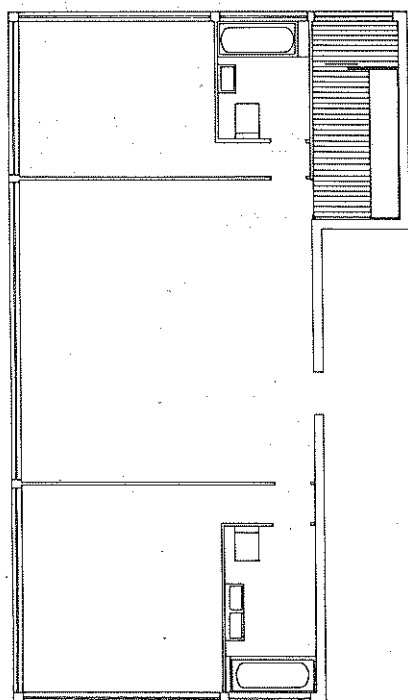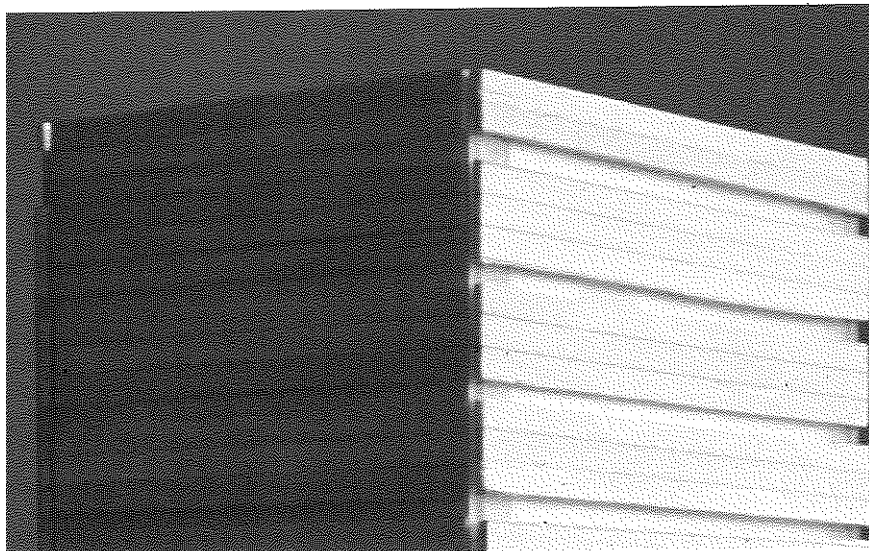

plantas tipo/type floor plan

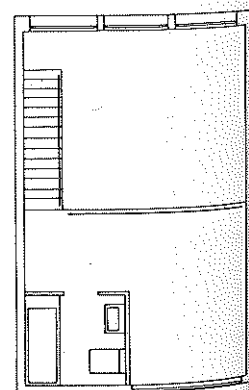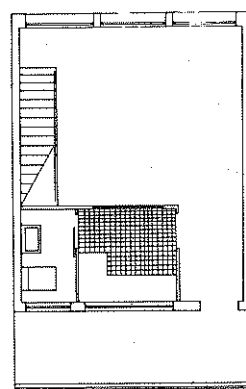


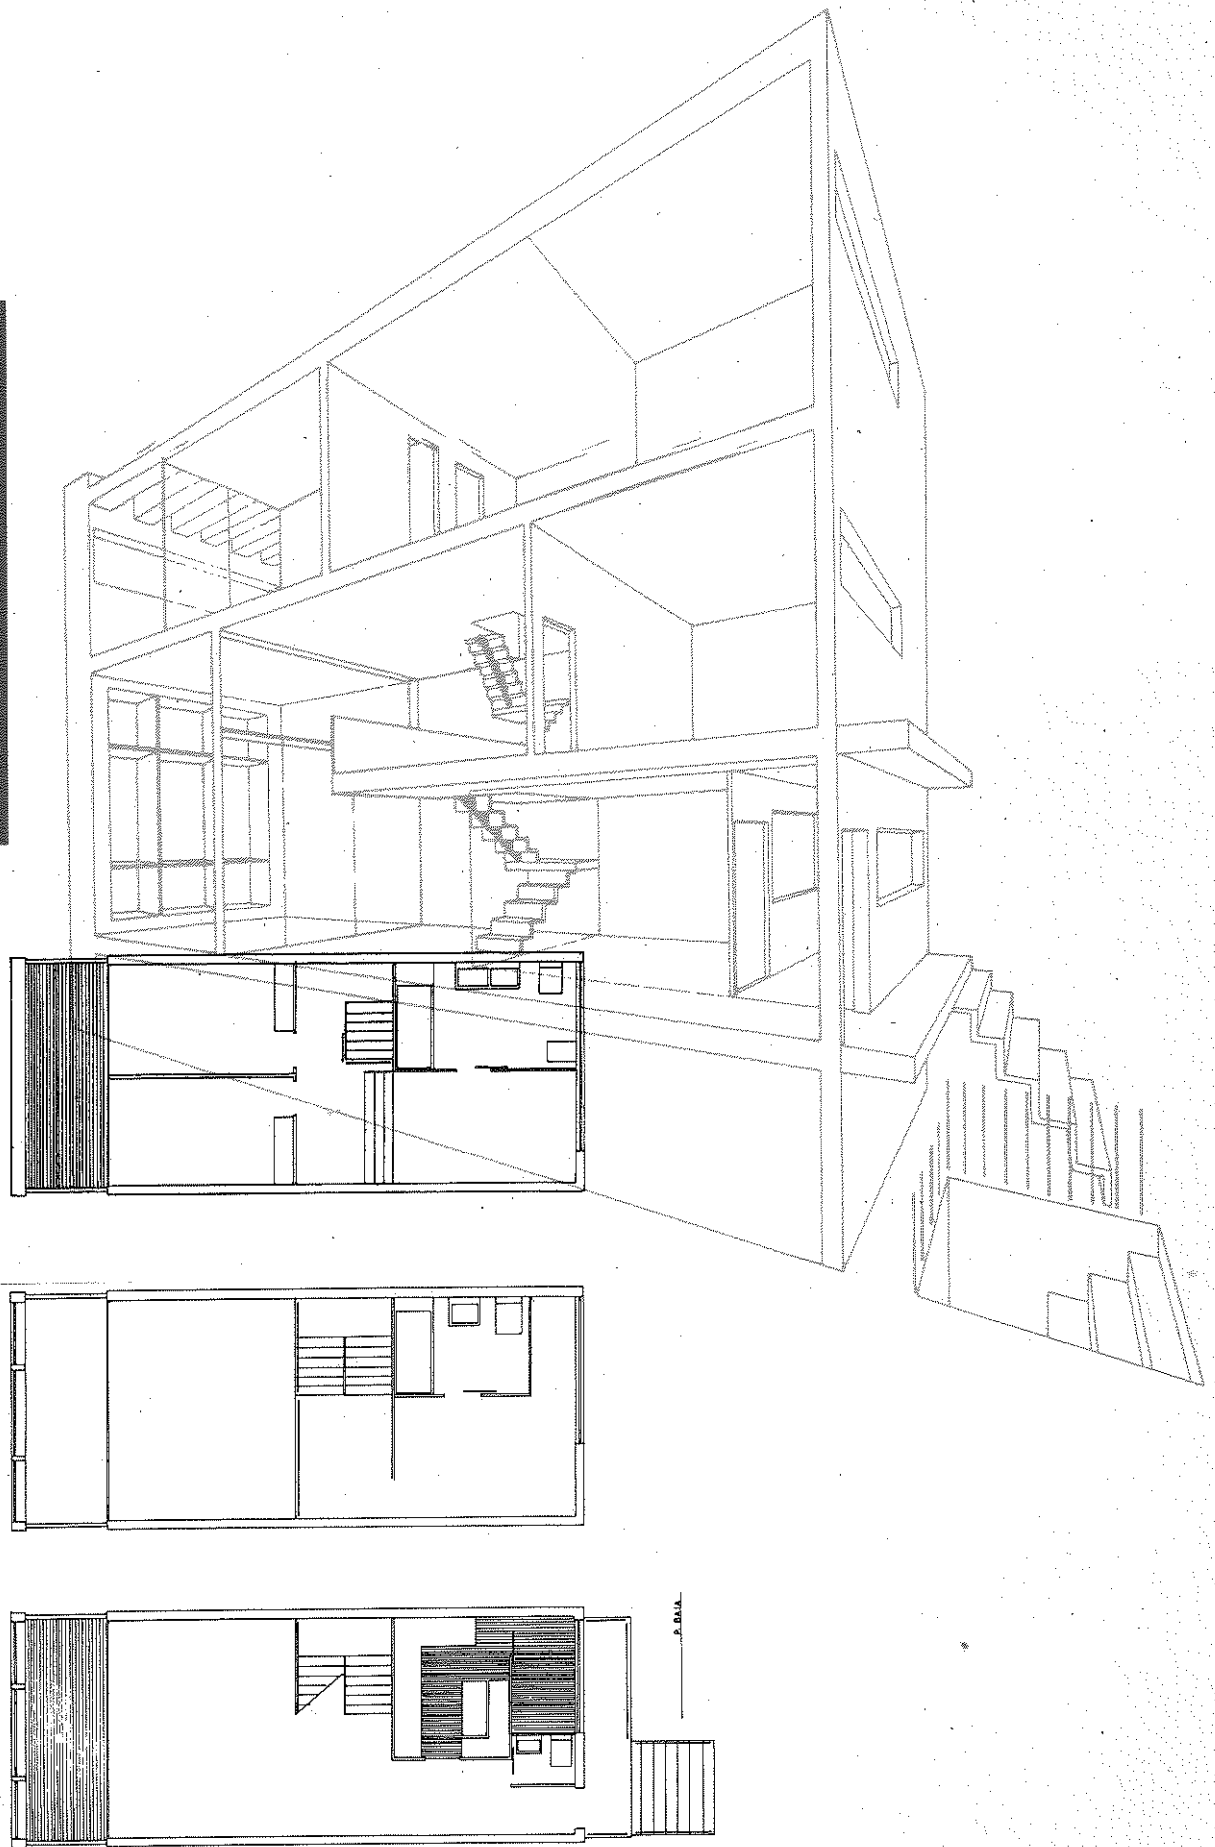

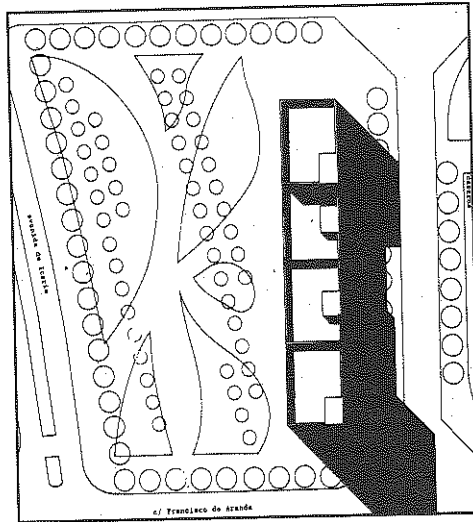



planta de situación/site plan

raimundo bambó imanol garcía

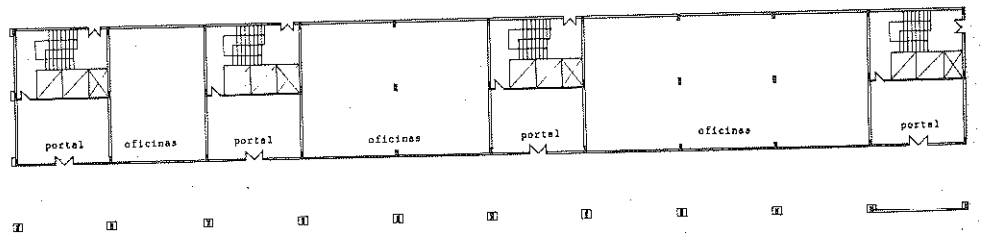


planta de acceso/access floor plan

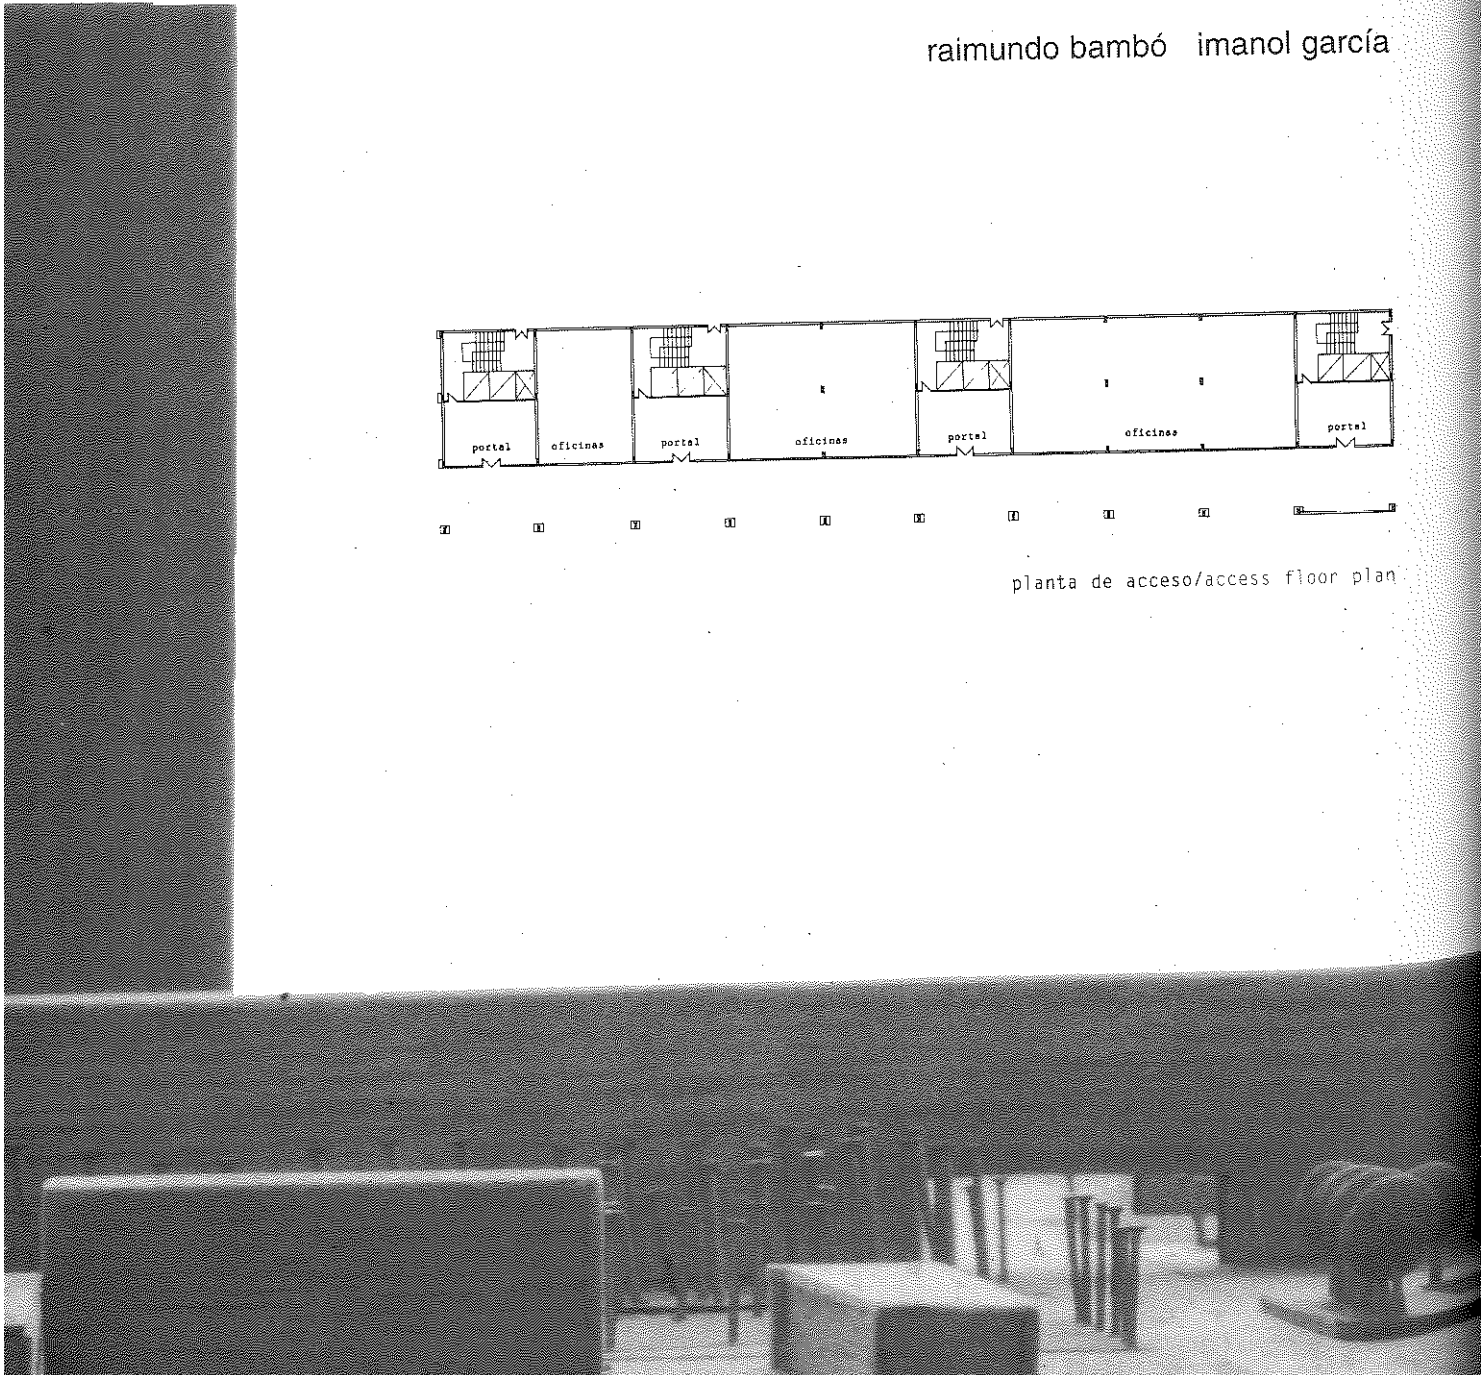

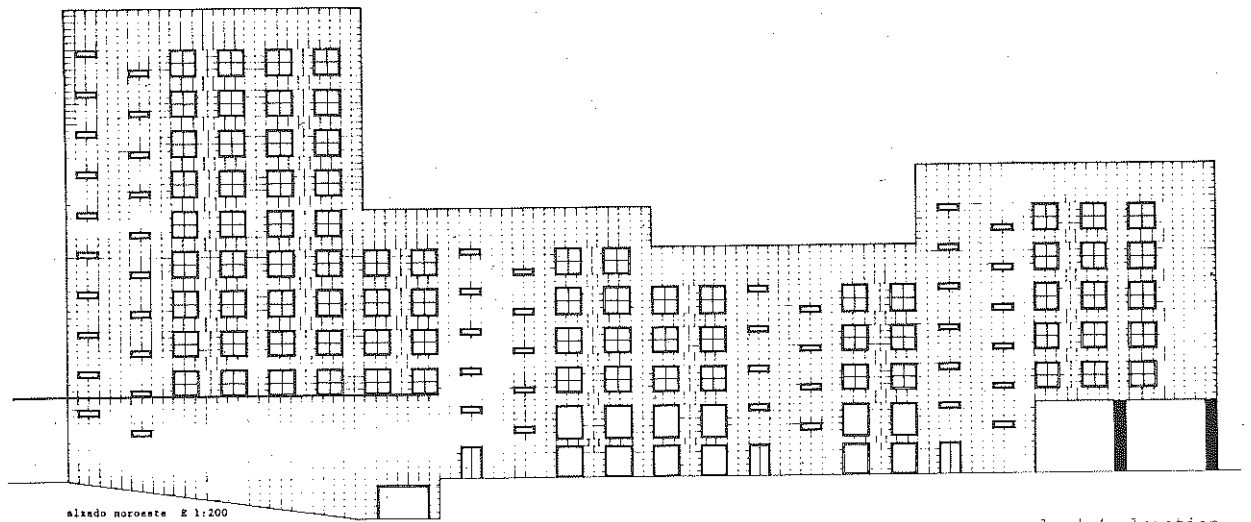


alzado noroeste E 1:200

alzado/ elevation

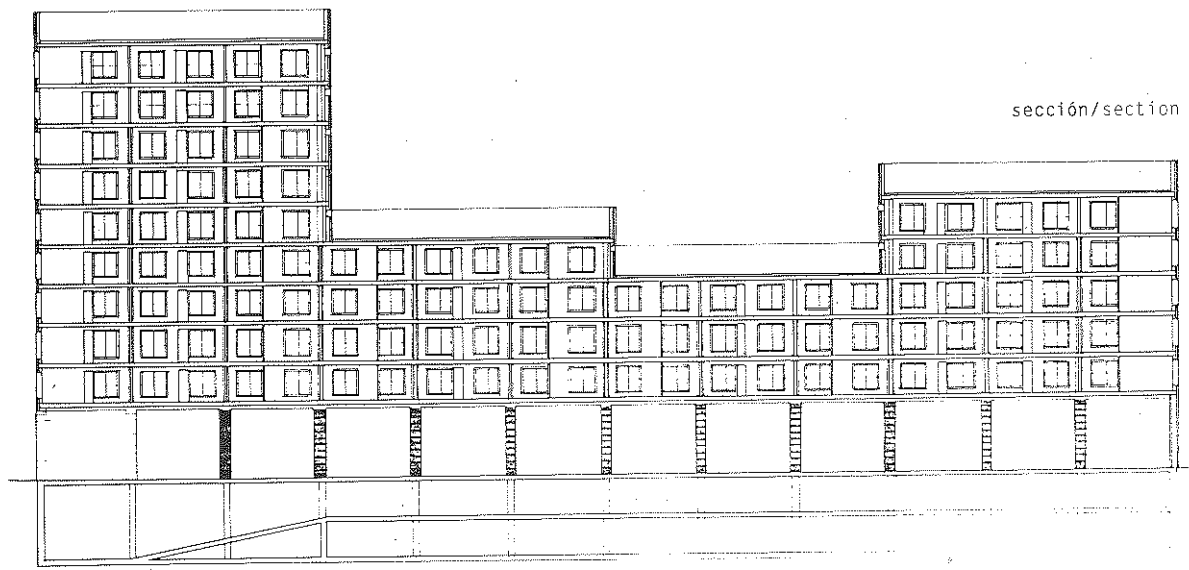


sección 33 E 1:200

sección/section

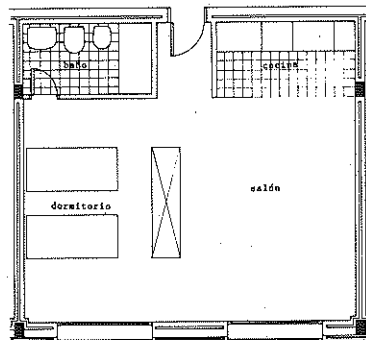


C- vivienda 30 m2 E 1:50

tipo 1/ type 1

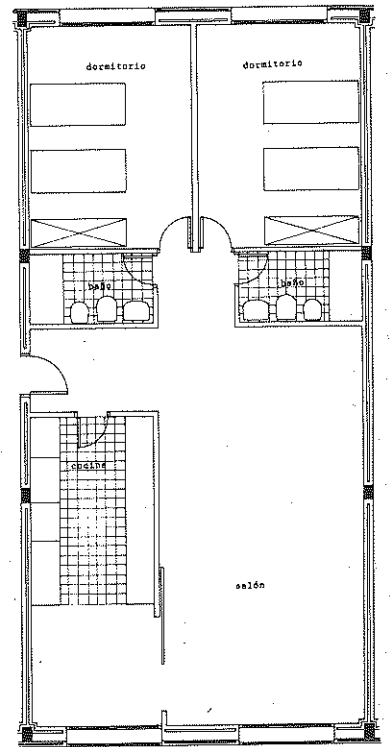


tipo 2/ type 2

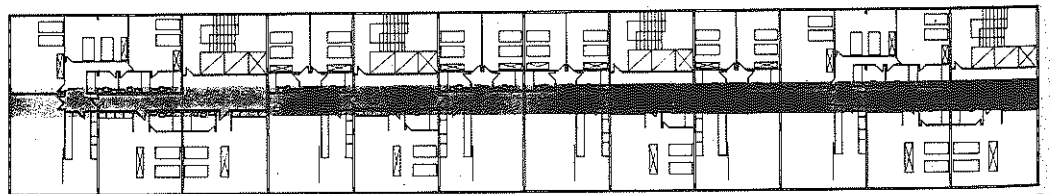

planta tipo de viviendas E 1:200


planta tipo/typical floor plan

planta garaje/garage floor plan



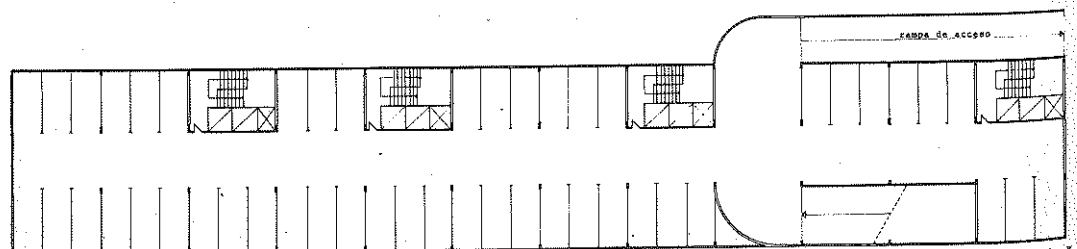



planta garaje -1 E 1:200

tipos de viviendas/housing types

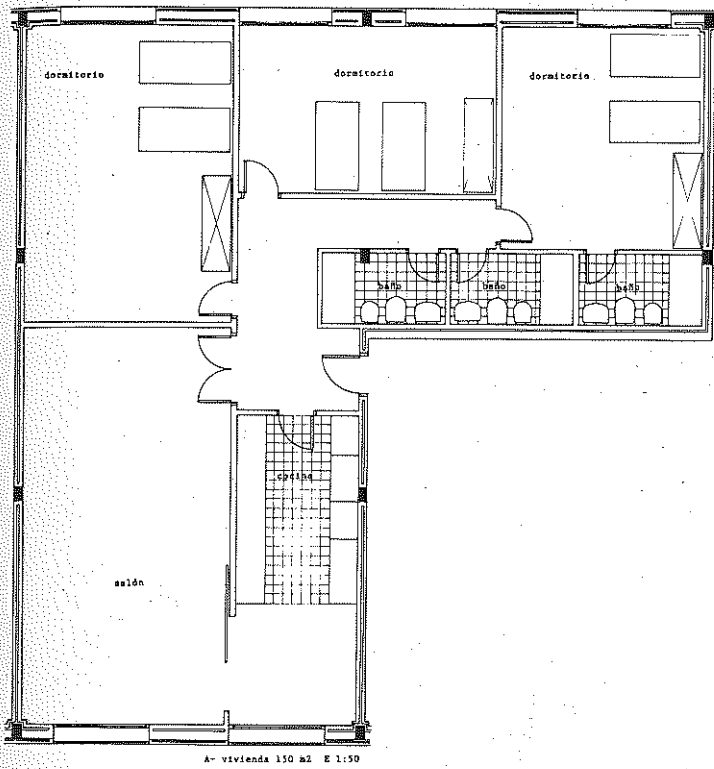


tipo 3/ type 3

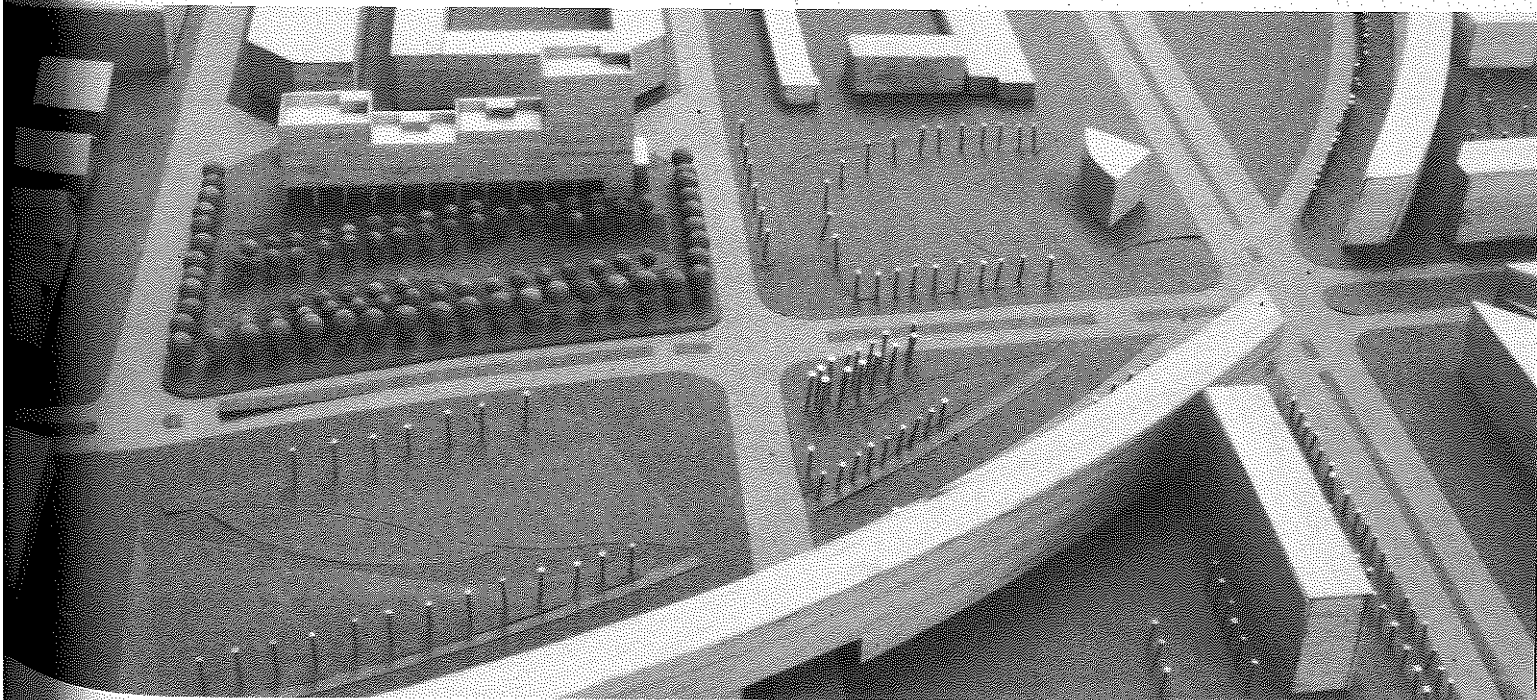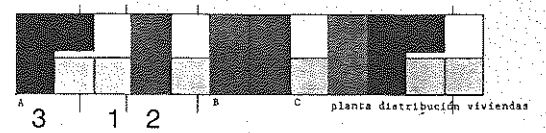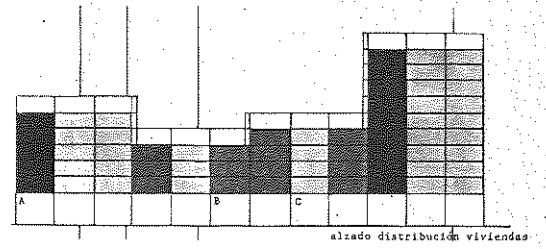


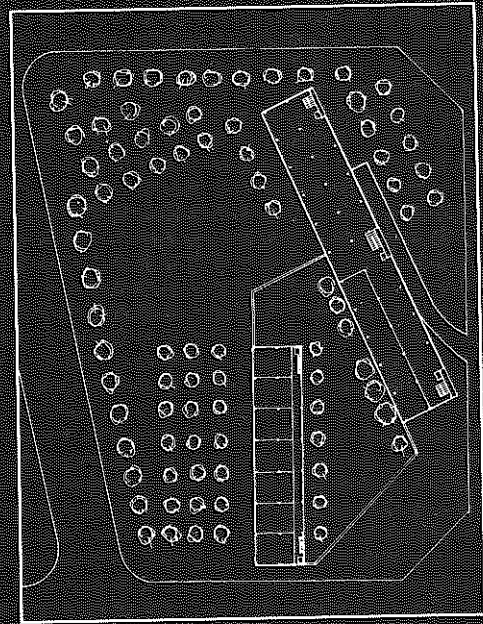



planta de situación/site plan




rubén alcolea josean medina adolfo p  rez

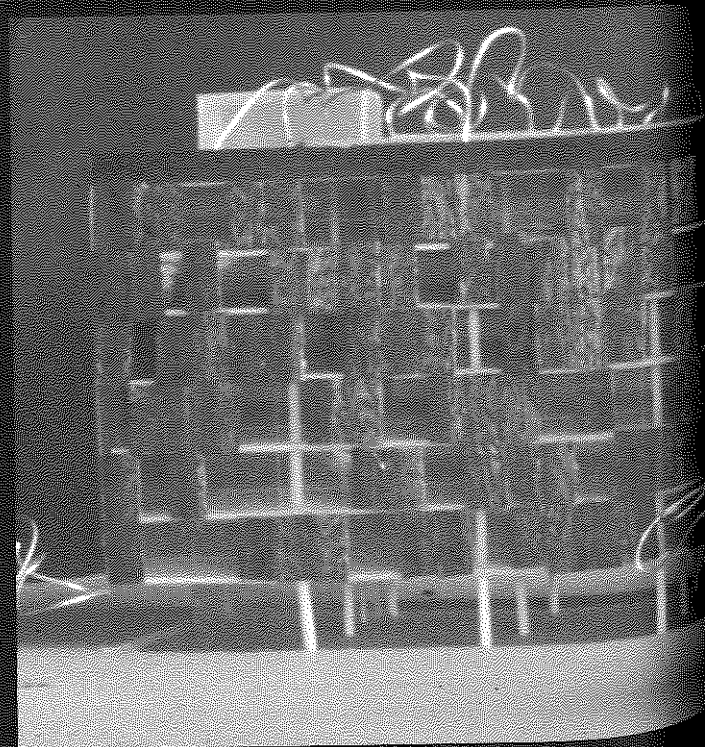



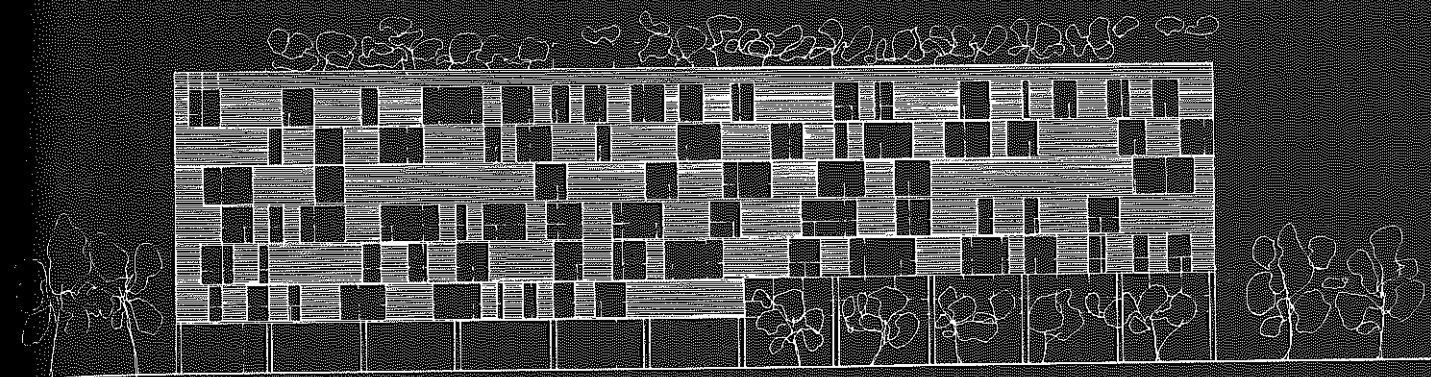


alzados/ elevations

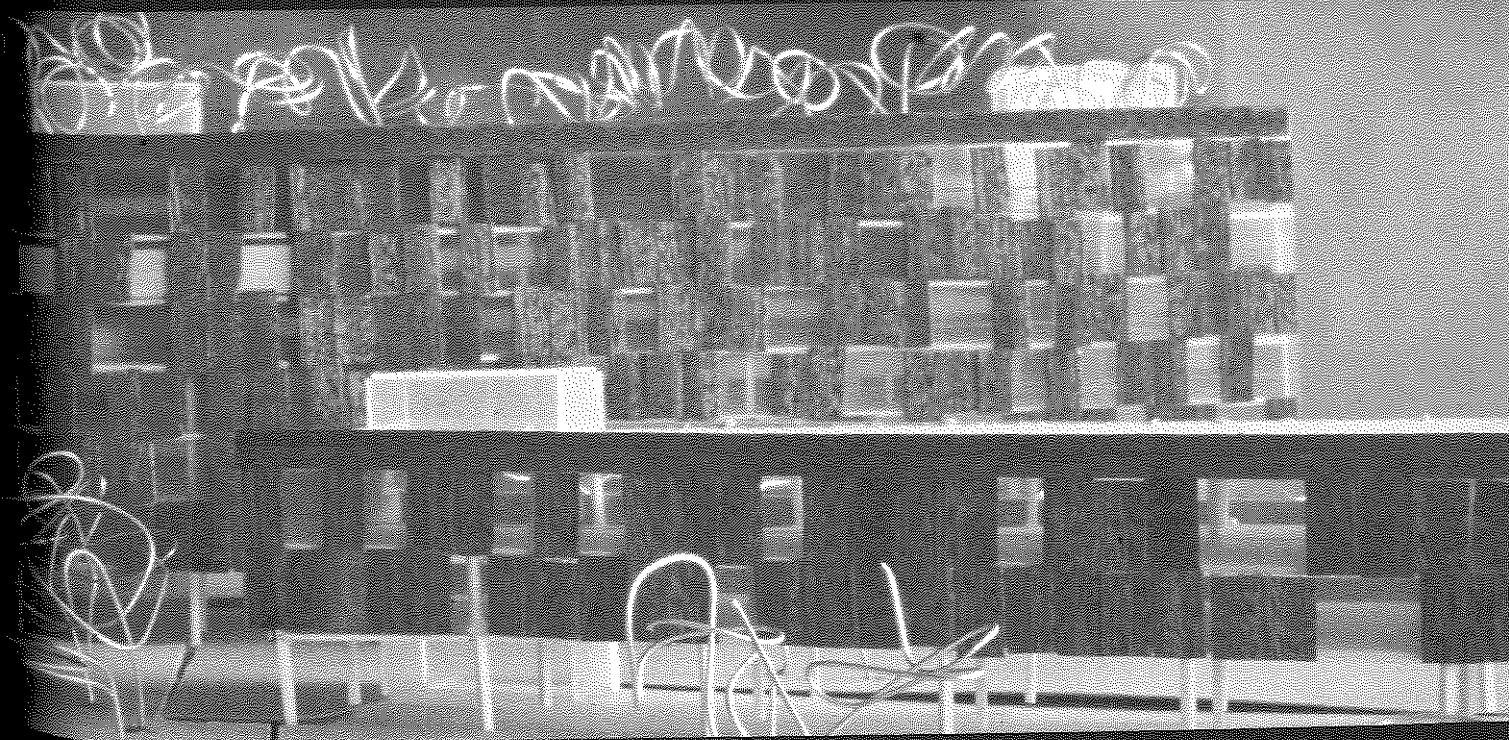
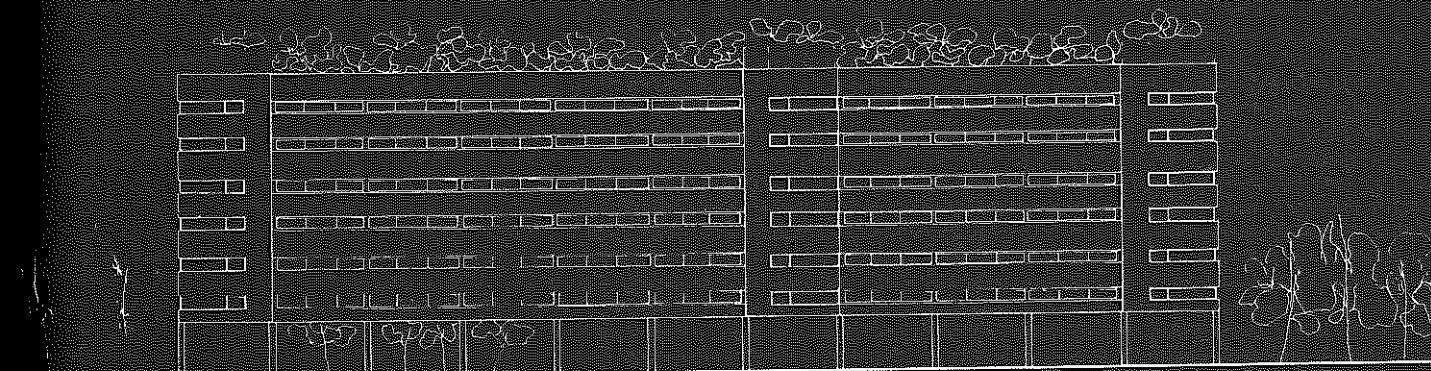


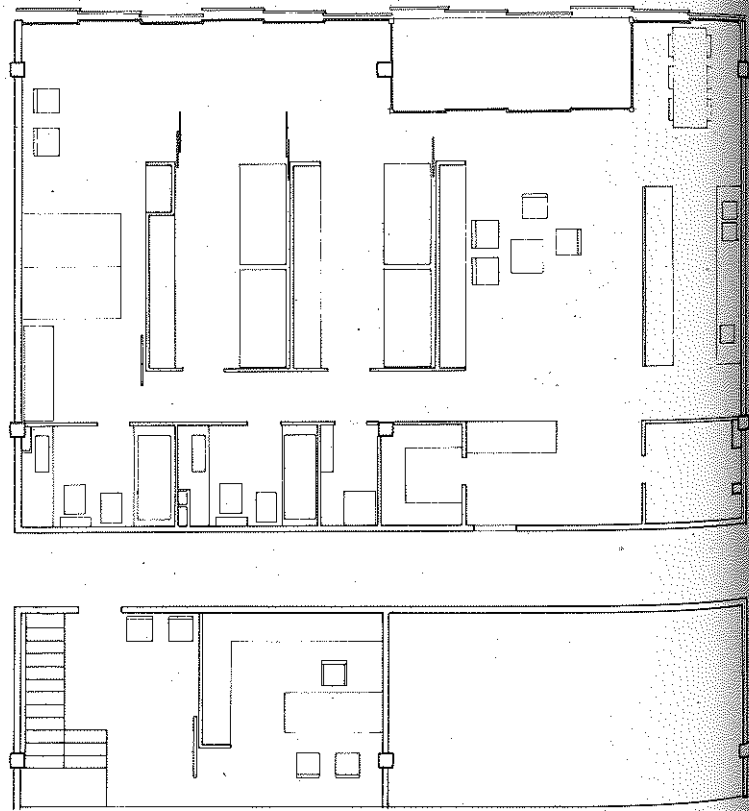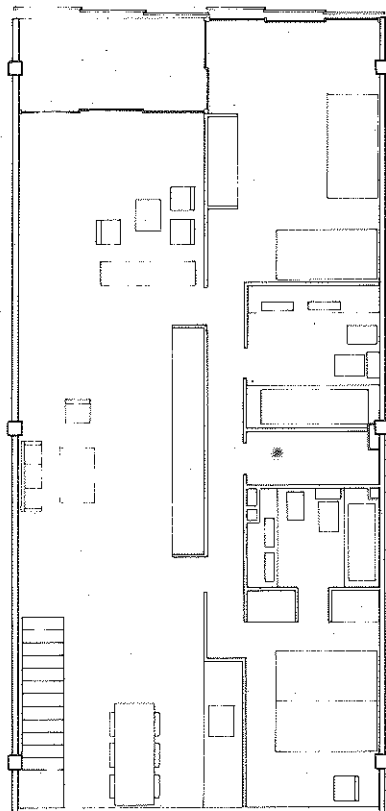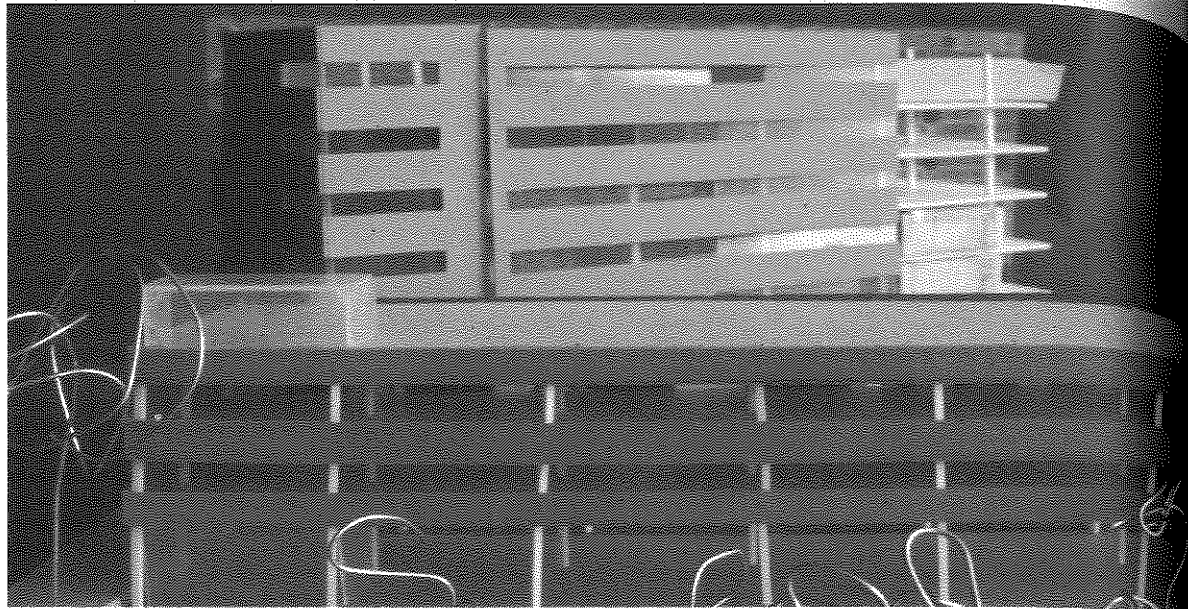


tipos de viviendas/housing types

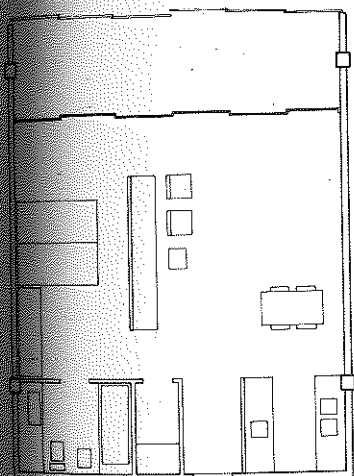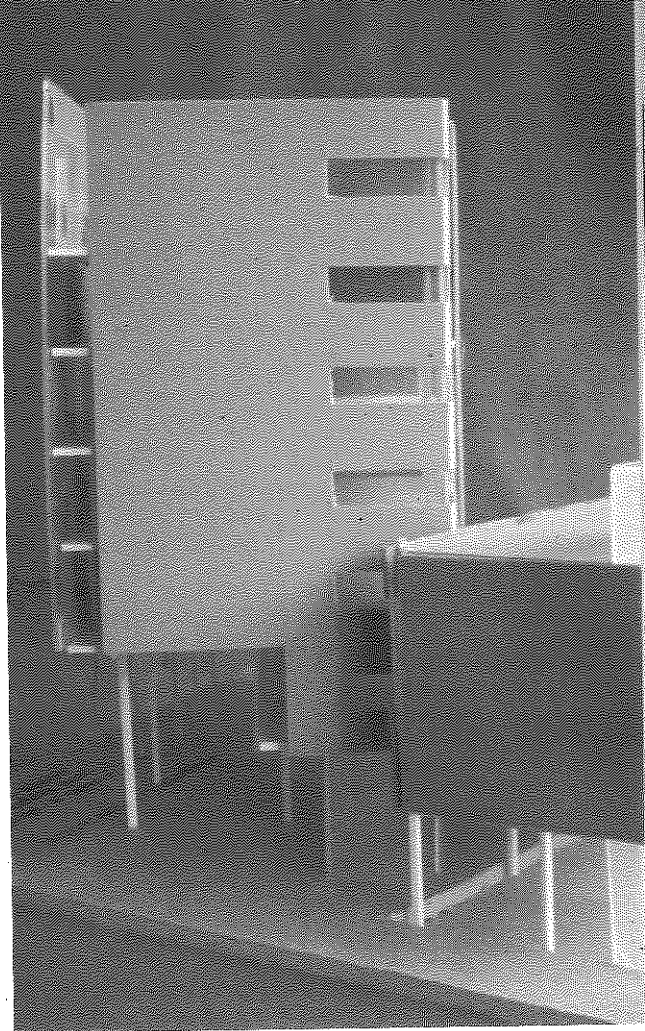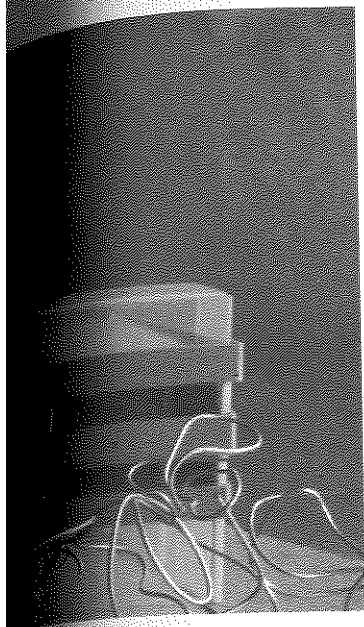


plantas tipo/type floor plans

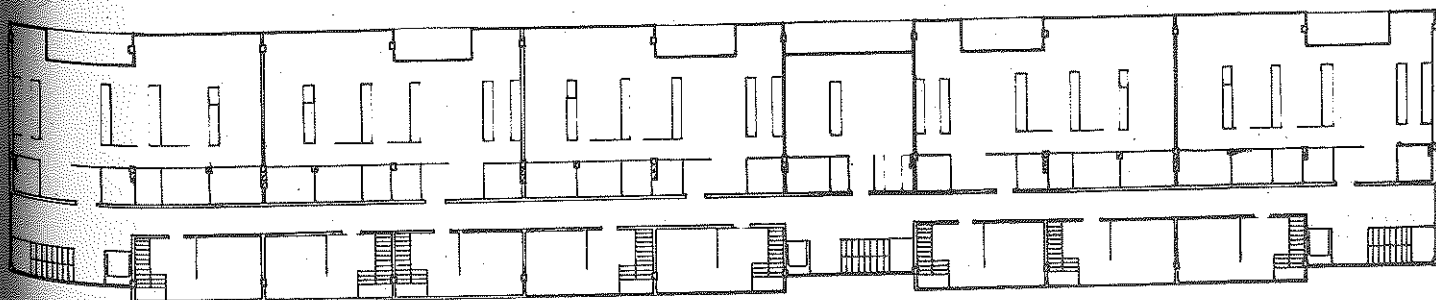
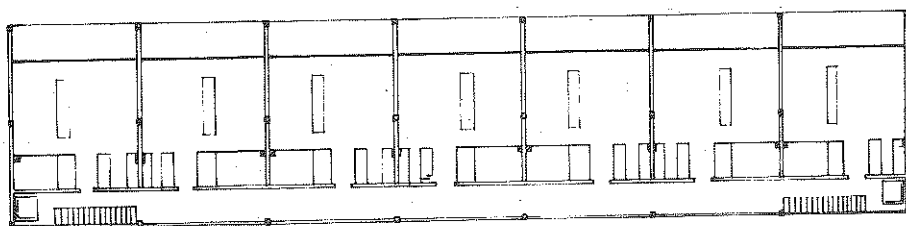


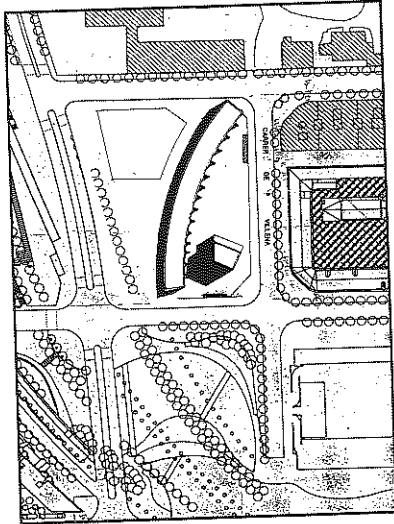


sofía arraiza pilar bacaicoa nerea morgado



planta de situación/site plan

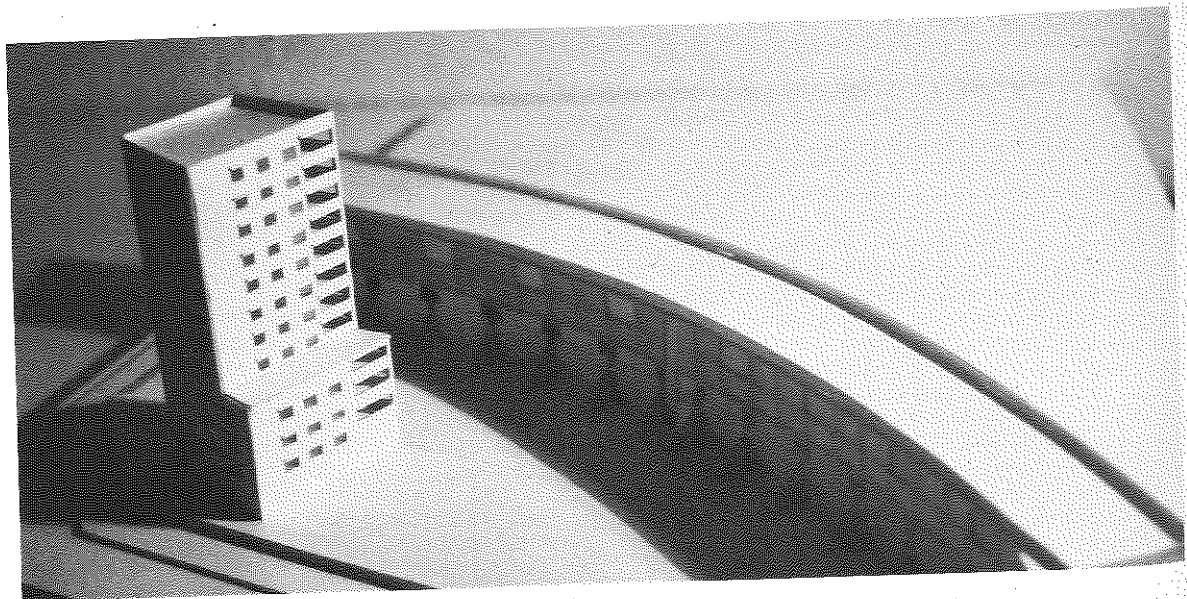

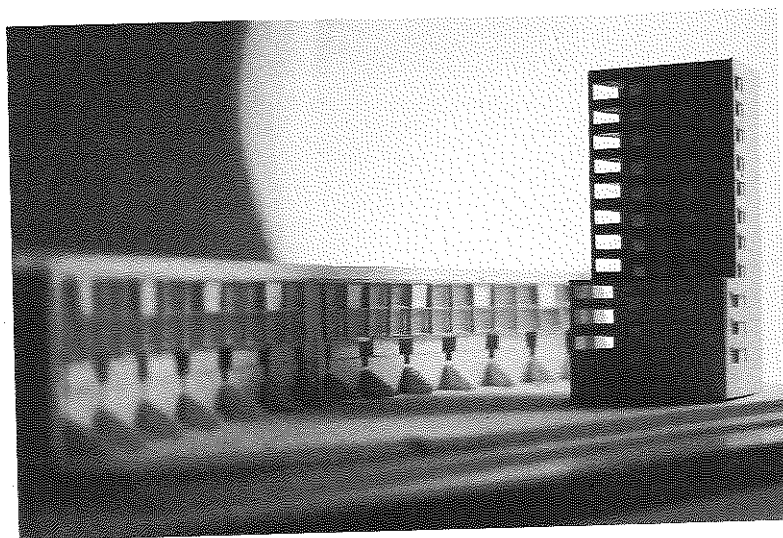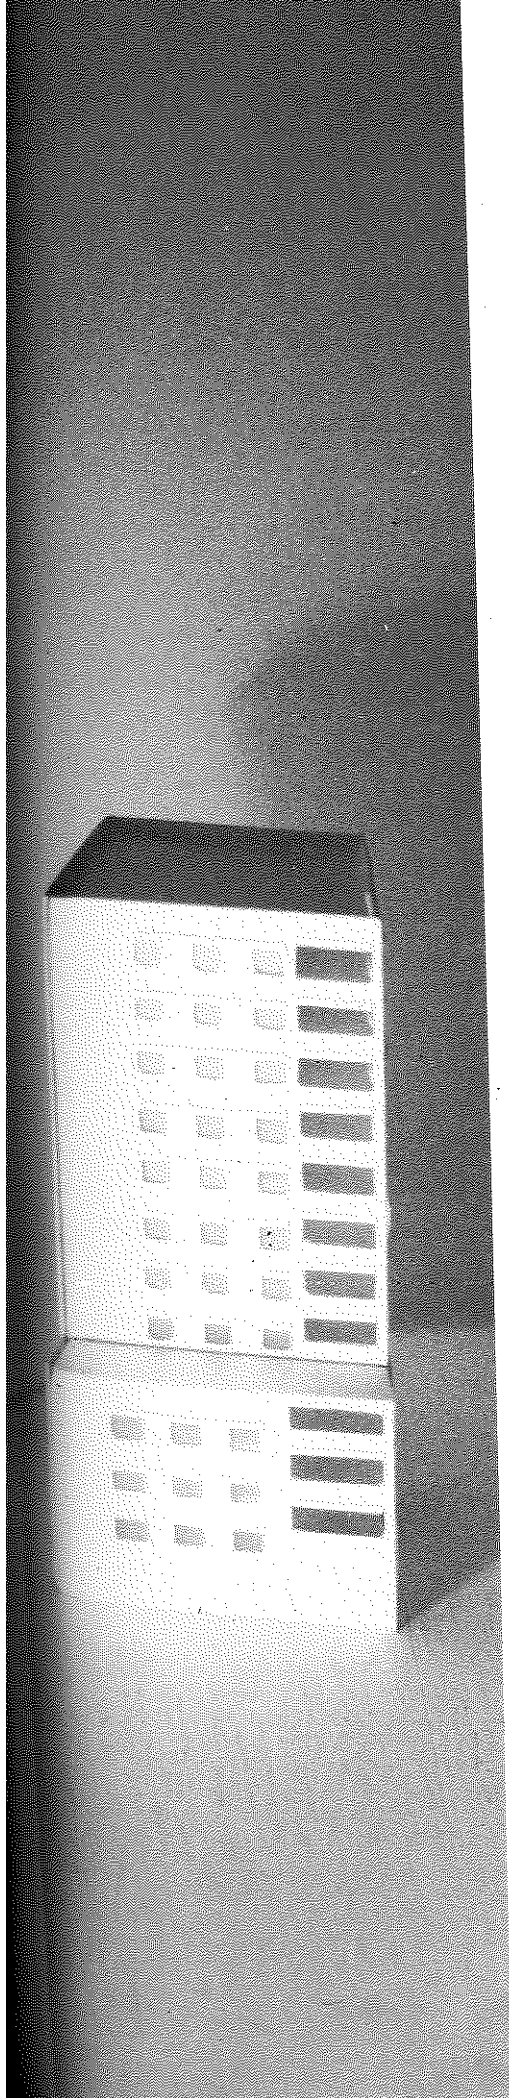


sección/section

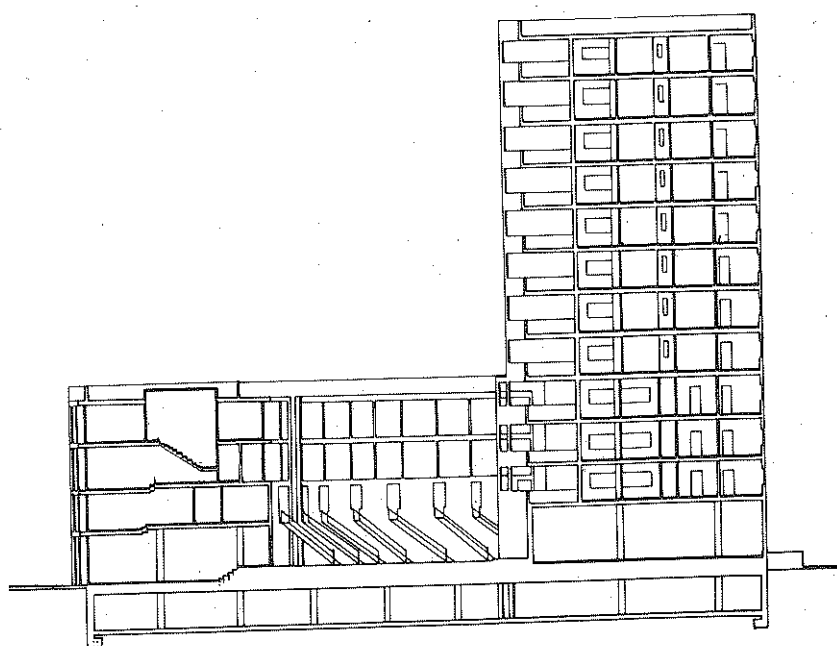


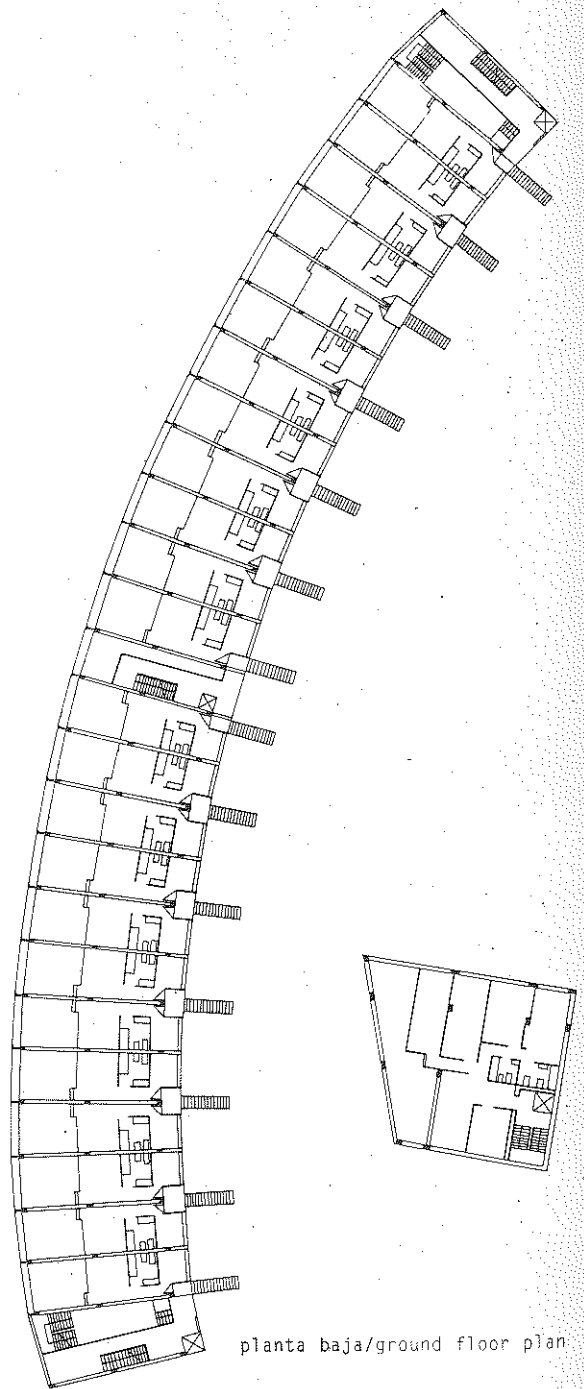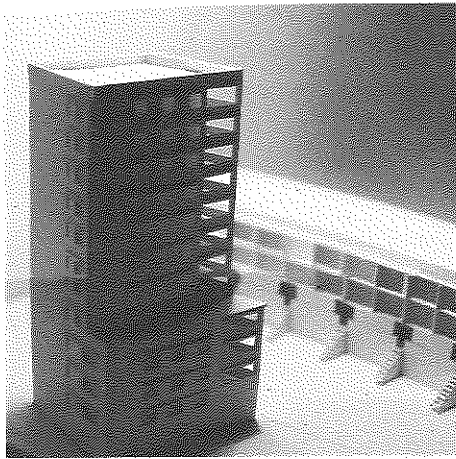


planta baja/ground floor plan

alzados/elevations

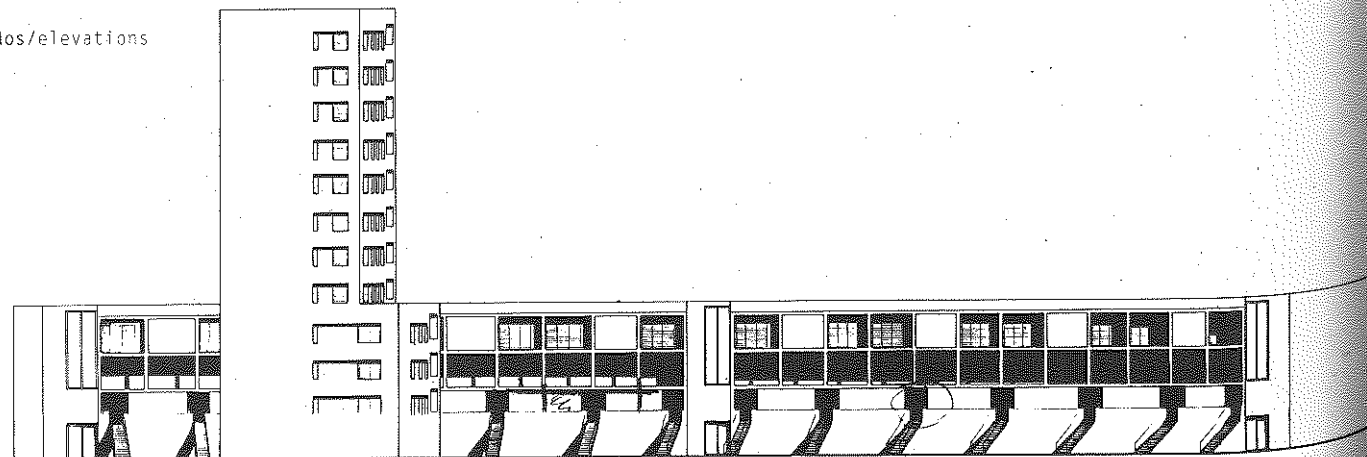


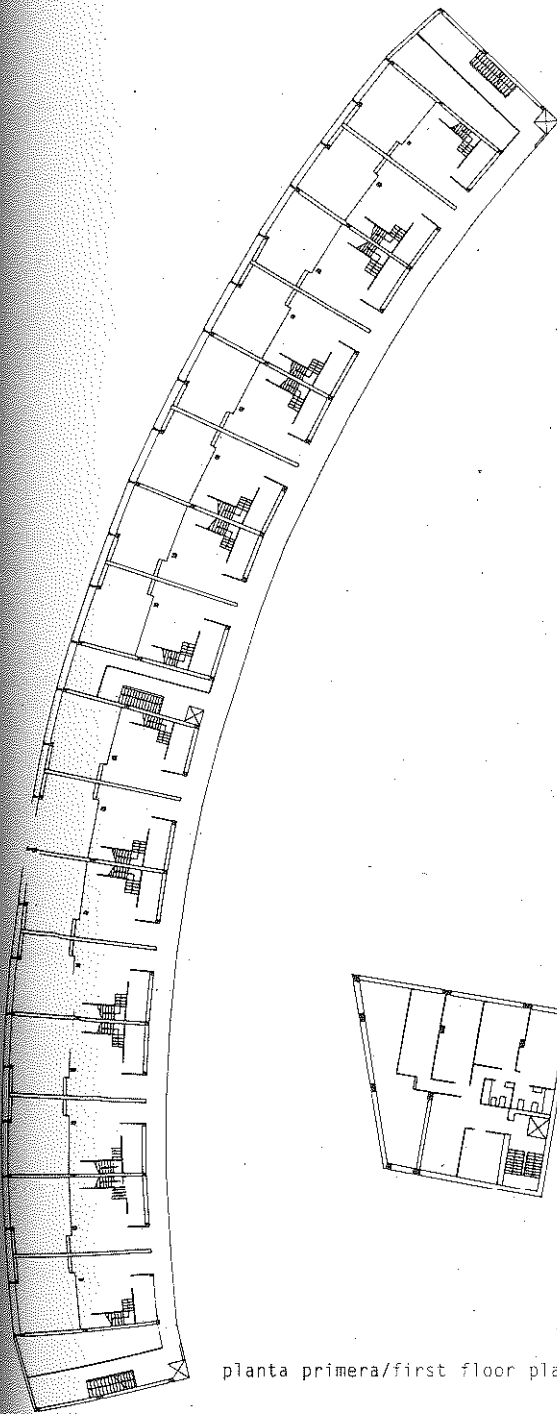


planta primera/first floor plan


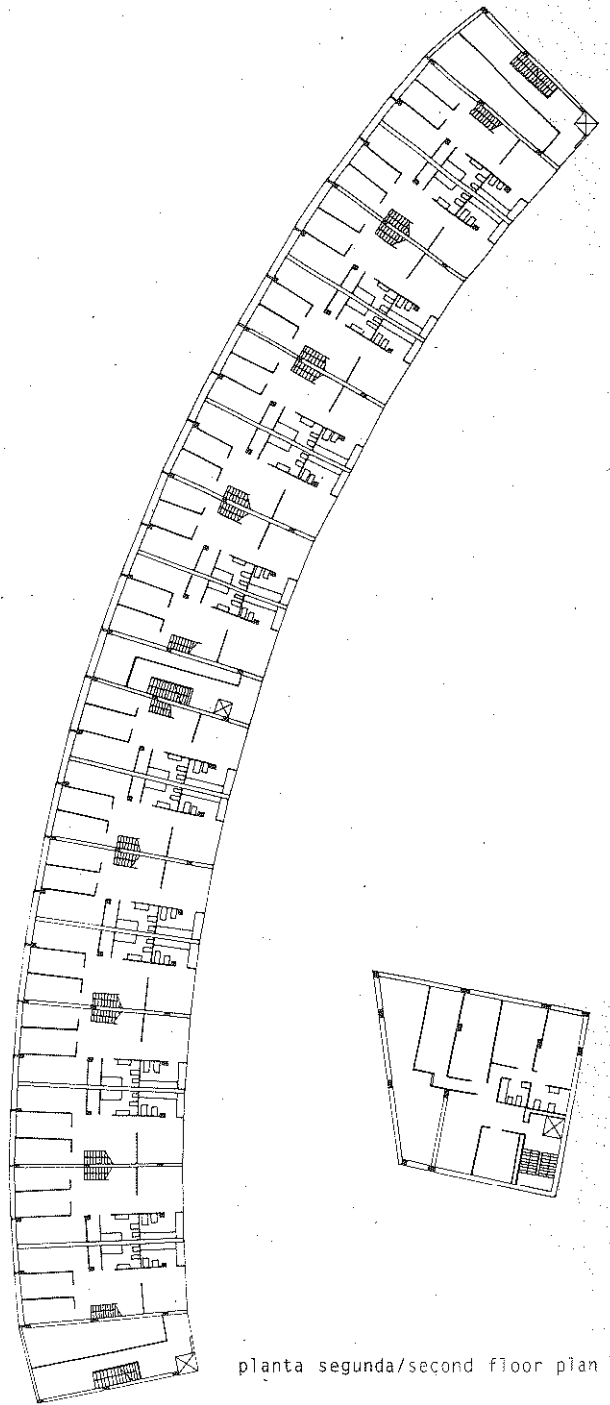


planta segunda/second floor plan

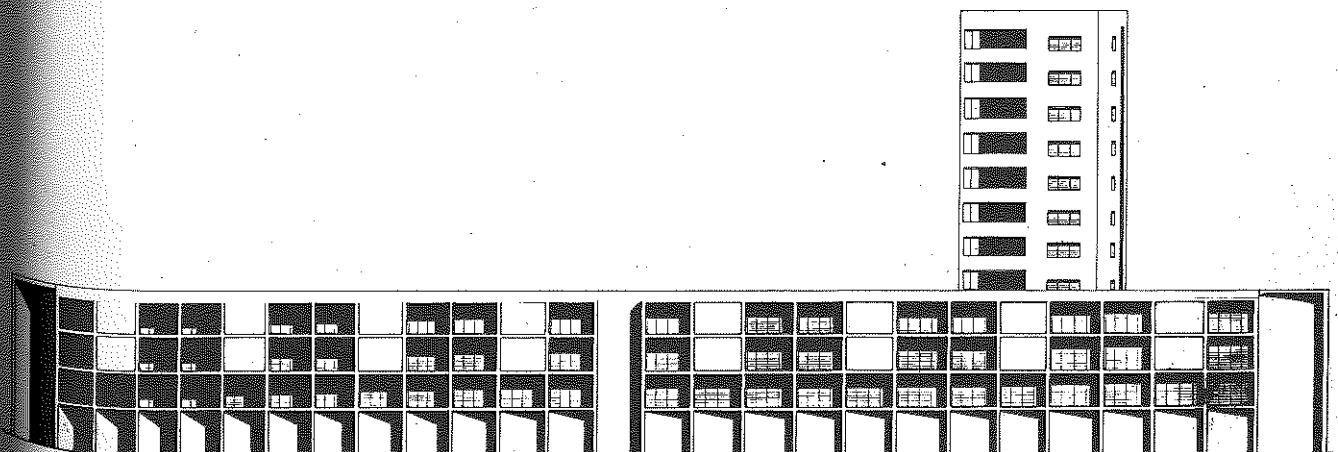


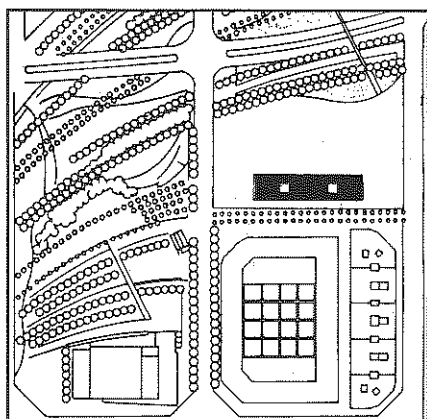


planta de situación/site plan

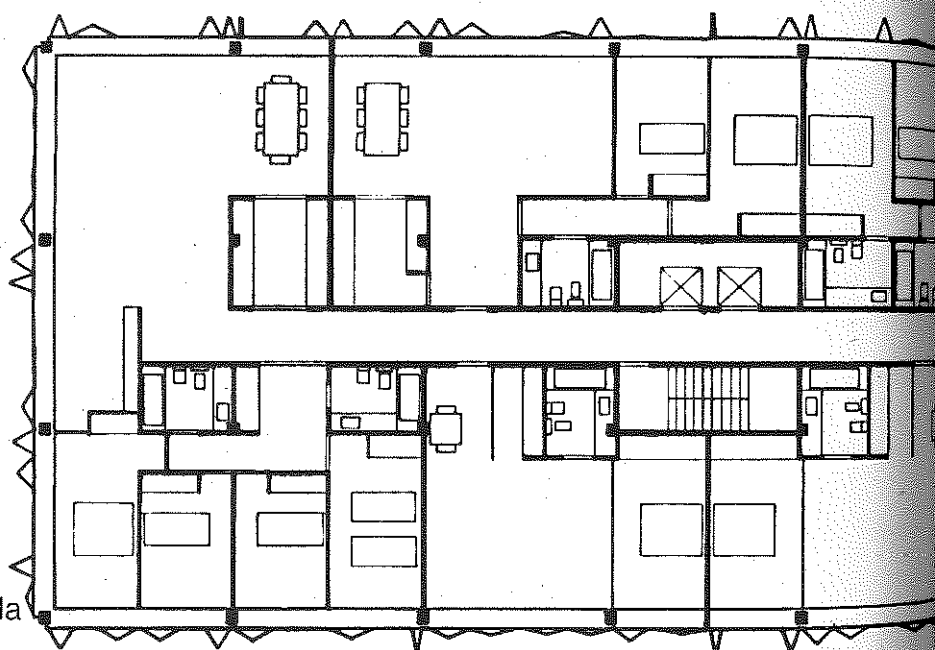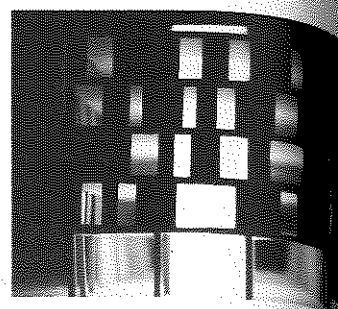


alberto muñoz andrés touceda

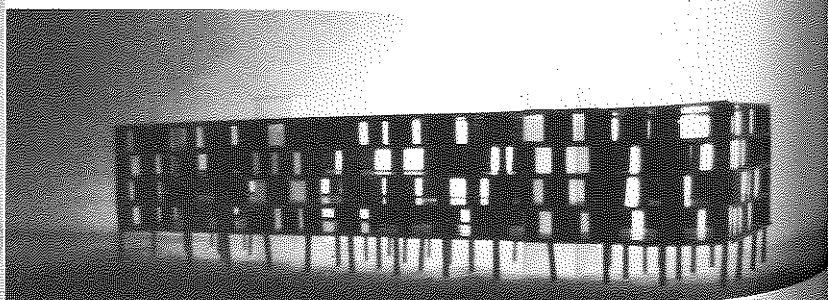


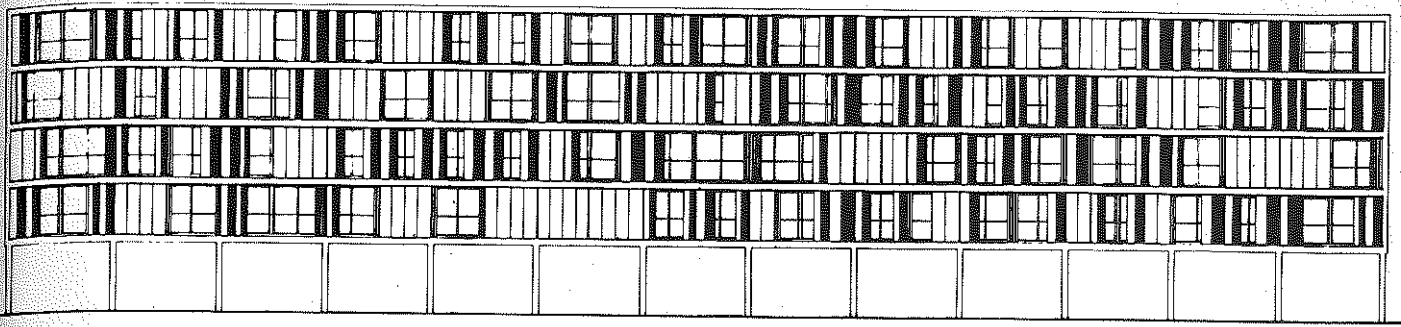

alzado/elevation

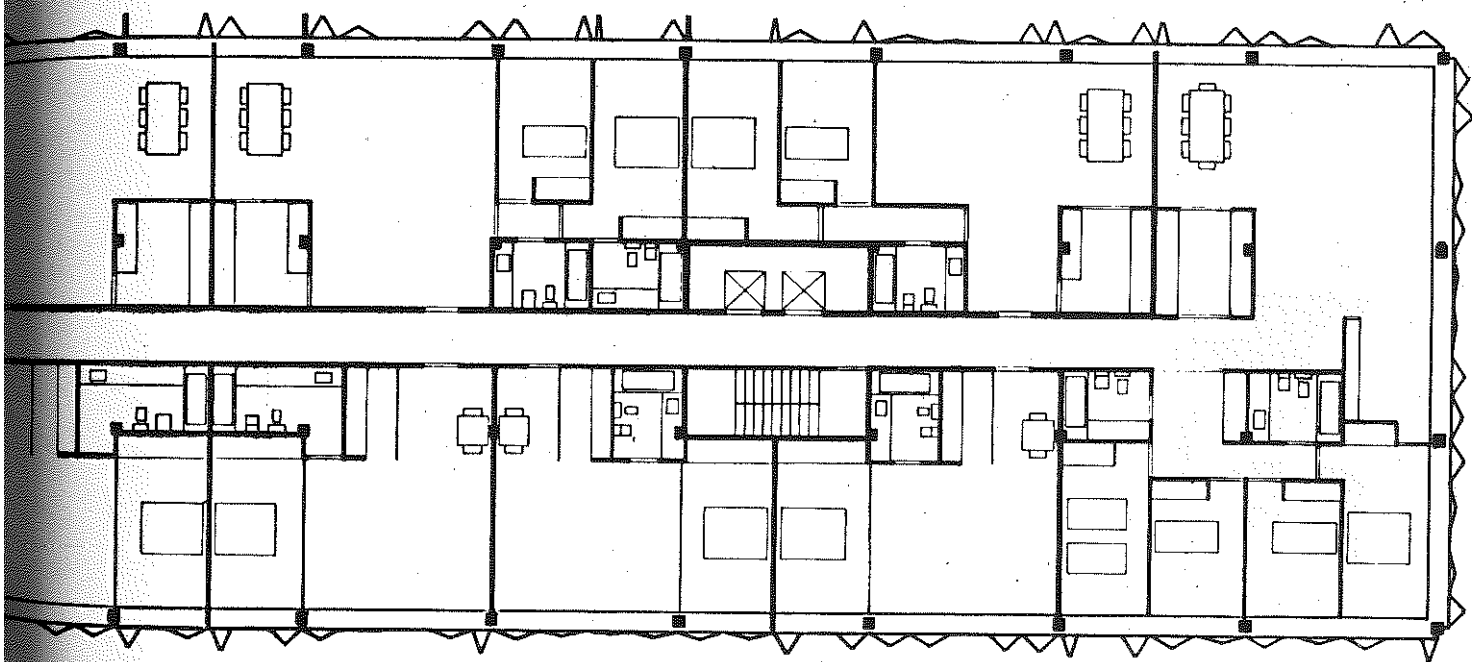

planta general/general floor plan

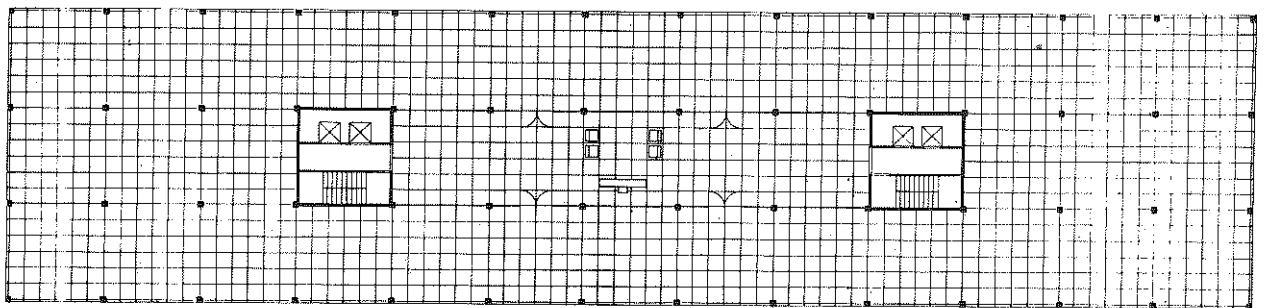

planta de acceso/access floor plan