

**proyecto/building project:**  
Facultad de Ciencias Sociales  
**arquitecto/architect:**  
César Azcárate Gómez  
**colaboradores/collaborators:**  
César Calcoya, Asier Achurra, Concepción de la Villa  
**ingeniería/engineering:**  
IDOM  
**emplazamiento/location:**  
Campus de la Berzosa, Hoyo de Manzanares (Madrid)  
**cliente/customer:**  
Universidad Antonio de Nebrija  
**fecha proyecto/project date:**  
Noviembre 1998  
**superficie construida/surface built on:**  
4000 m<sup>2</sup>



Ubicado en un paisaje lleno de pinos y con grandes rocas de granito madrileño aflorando a la superficie, el edificio pre-tende solucionar los problemas de espacio que la Universidad tiene en los viejos edificios de un antiguo complejo de ocio. La nueva pieza a edificar busca su sitio entre los esbeltos pinos, respetando al máximo la topografía y sus sensibles accidentes cristalizados en preciosas rocas graníticas.

Con estas premisas, las dos piezas de mayor tamaño, que alojan las aulas, se disponen giradas, permitiendo respetar así el mayor número de árboles posible. Entre ambas, otros dos volúmenes de menor tamaño destinados a despachos y aseos, se disponen articulando el espacio central distribuidor, de acceso y comunicaciones.

En el exterior, cuatro grandes planos blancos limitan las aulas, mientras que la madera encierra los volúmenes más pequeños. Entre ellos, el vidrio deja pasar la luz cambiante que filtran los pinos y acaba en el espacio central.

## facultad de ciencias sociales en madrid

faculty of social sciences in madrid






Situated in a landscape full of pine trees and with large Madrid granite rocks breaking through the surface, the building is intended to solve the problems of space that the University has in the old buildings of what used to be a leisure complex.


The new building is designed for its setting between the tall pine trees, with the maximum respect for the present topography and the peculiar characteristics of the beautiful granite rocks.

Based on these premises, the two largest buildings, designed to contain the lecture rooms, face inwards to maintain as many trees as possible. Between the two, another two smaller volumes for offices and restrooms form the central area for access and communications.


On the outside, the lecture rooms form four large white surfaces, whereas the smaller volumes are surrounded by wood. The glass between them receives the changing light that is filtered by the pine trees before it reaches the central area.

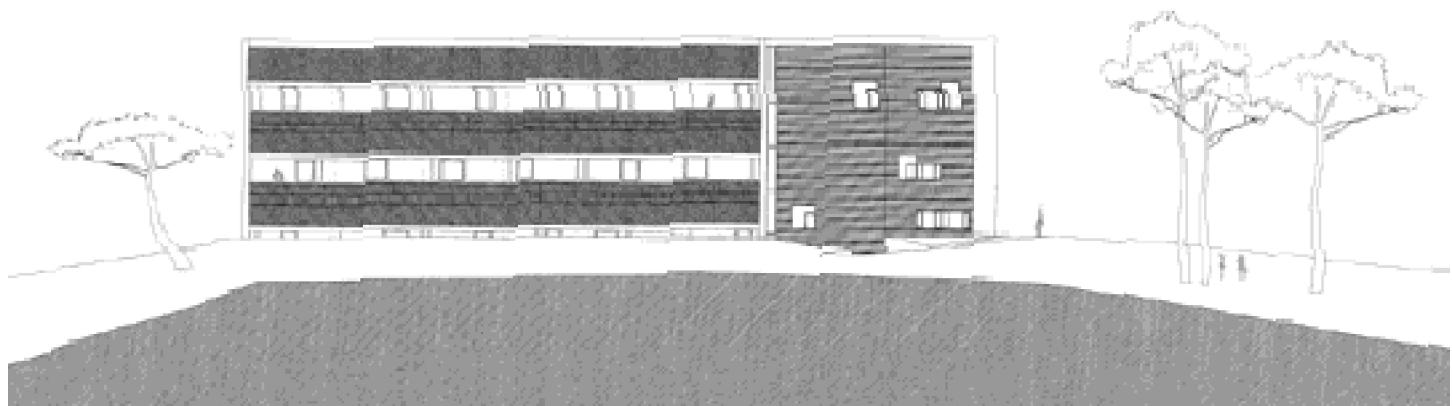



alzado sur  
south elevation

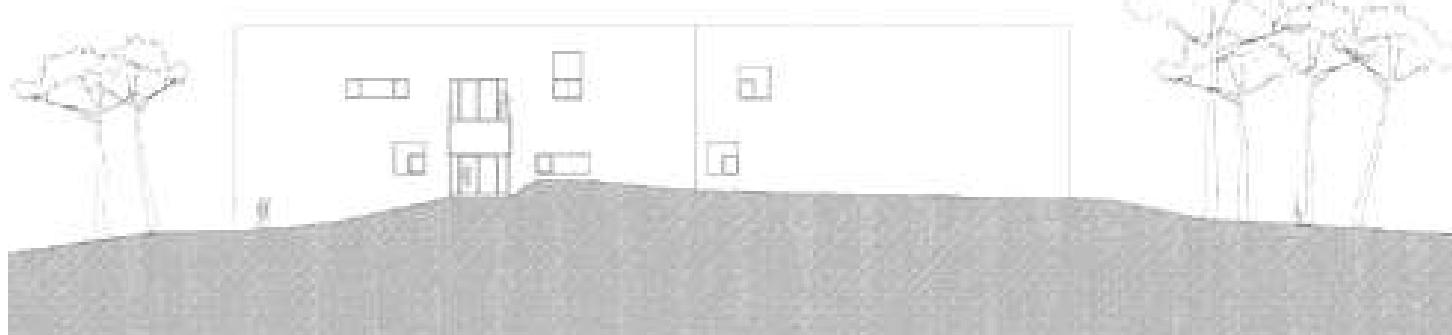



alzado norte  
north elevation

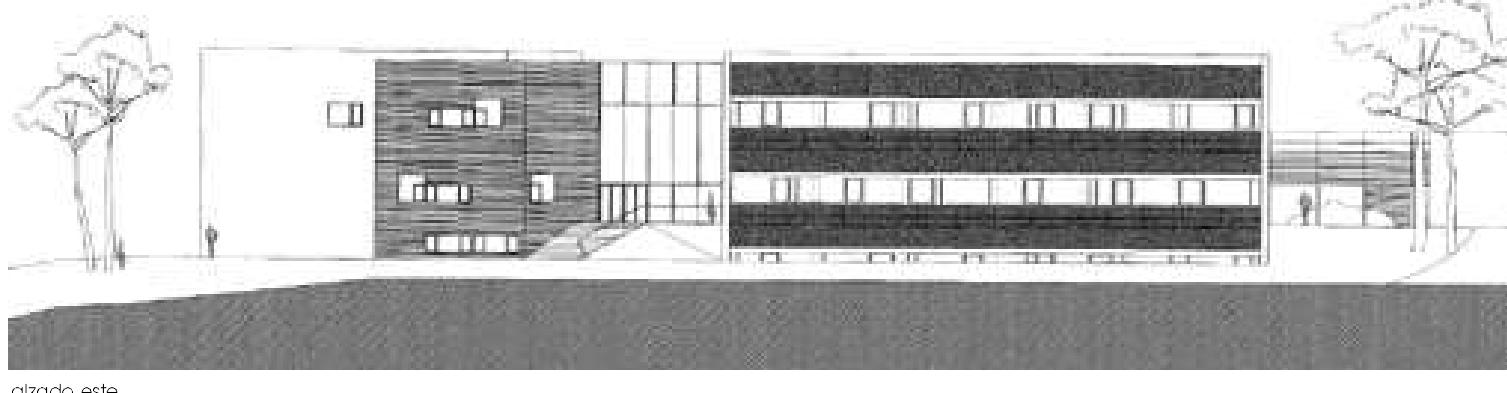

alzado este  
east elevation

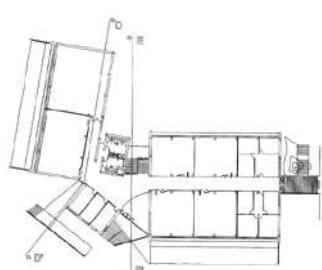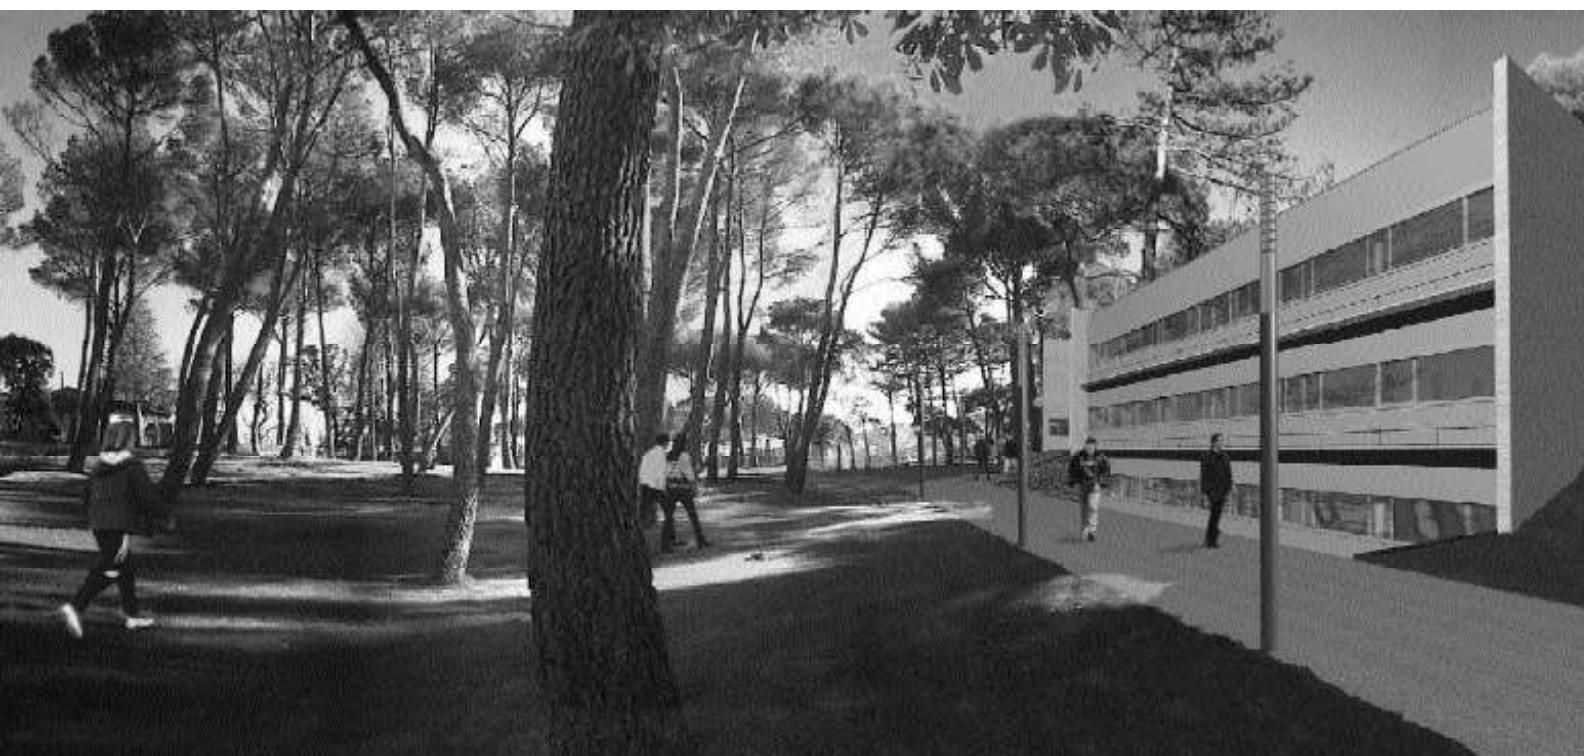

sección EE'  
section EE'

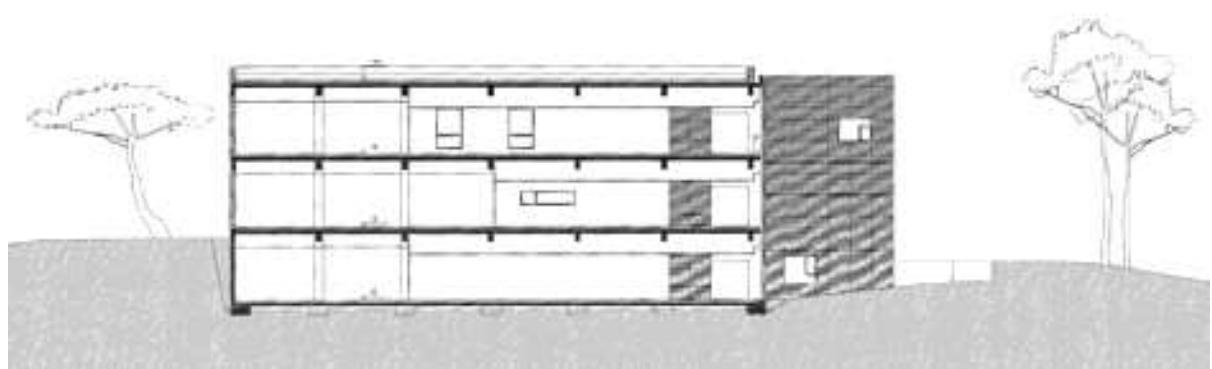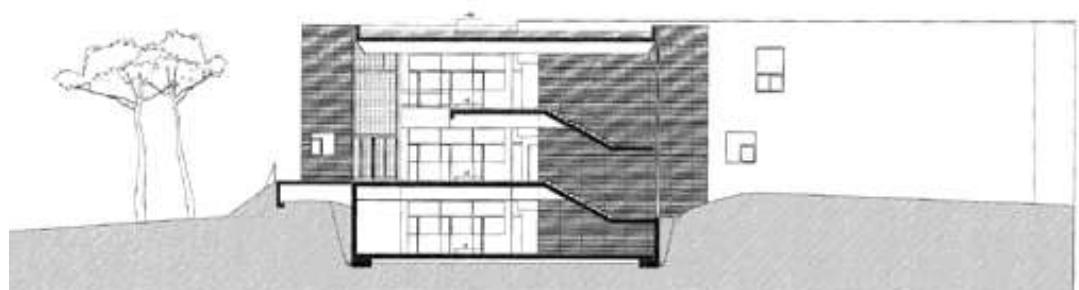

sección DD'  
section DD'

