proyecto/building project:
Segunda fase de concurso de anteproyecto para la construcción de instalaciones turístico-deportivas en el Plan Especial de usos e infraestructuras de Benidorm - Finestrat
arquitectos/architects:
Antonio Marquerie Tamayo, José M. Torres Nadal
arquitectos colaboradores/collaborating architects:
Raúl Alonso Estébanez, Andrés Dejanon, Eva Mercader, Michal Sulo, Juanita Vasquez
paisajismo/landscaping:
Tomás Sánchez
presupuesto de ejecución material/material excution budget:
2.862.000.000 pesetas / 17.200.966 €
superficie total del solar/total site surface area:
181.443 m²
emplazamiento/location:
Benidorm (Alicante)

instalaciones turístico-deportivas en benidorm
tourist-sports facilities in benidorm

planta de situación
site plan

9 josé m. torres nadal

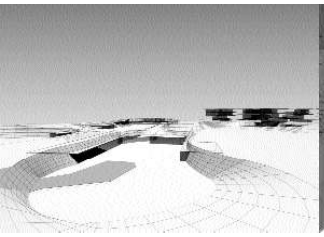
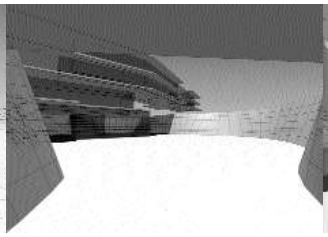
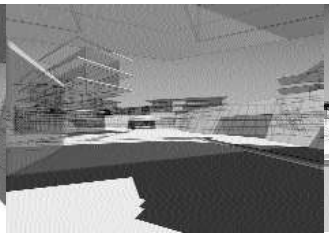
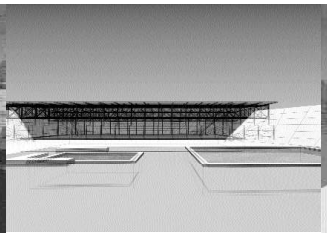
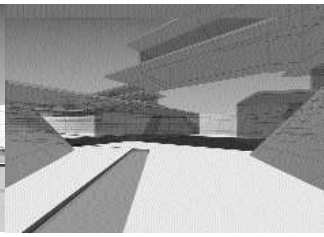

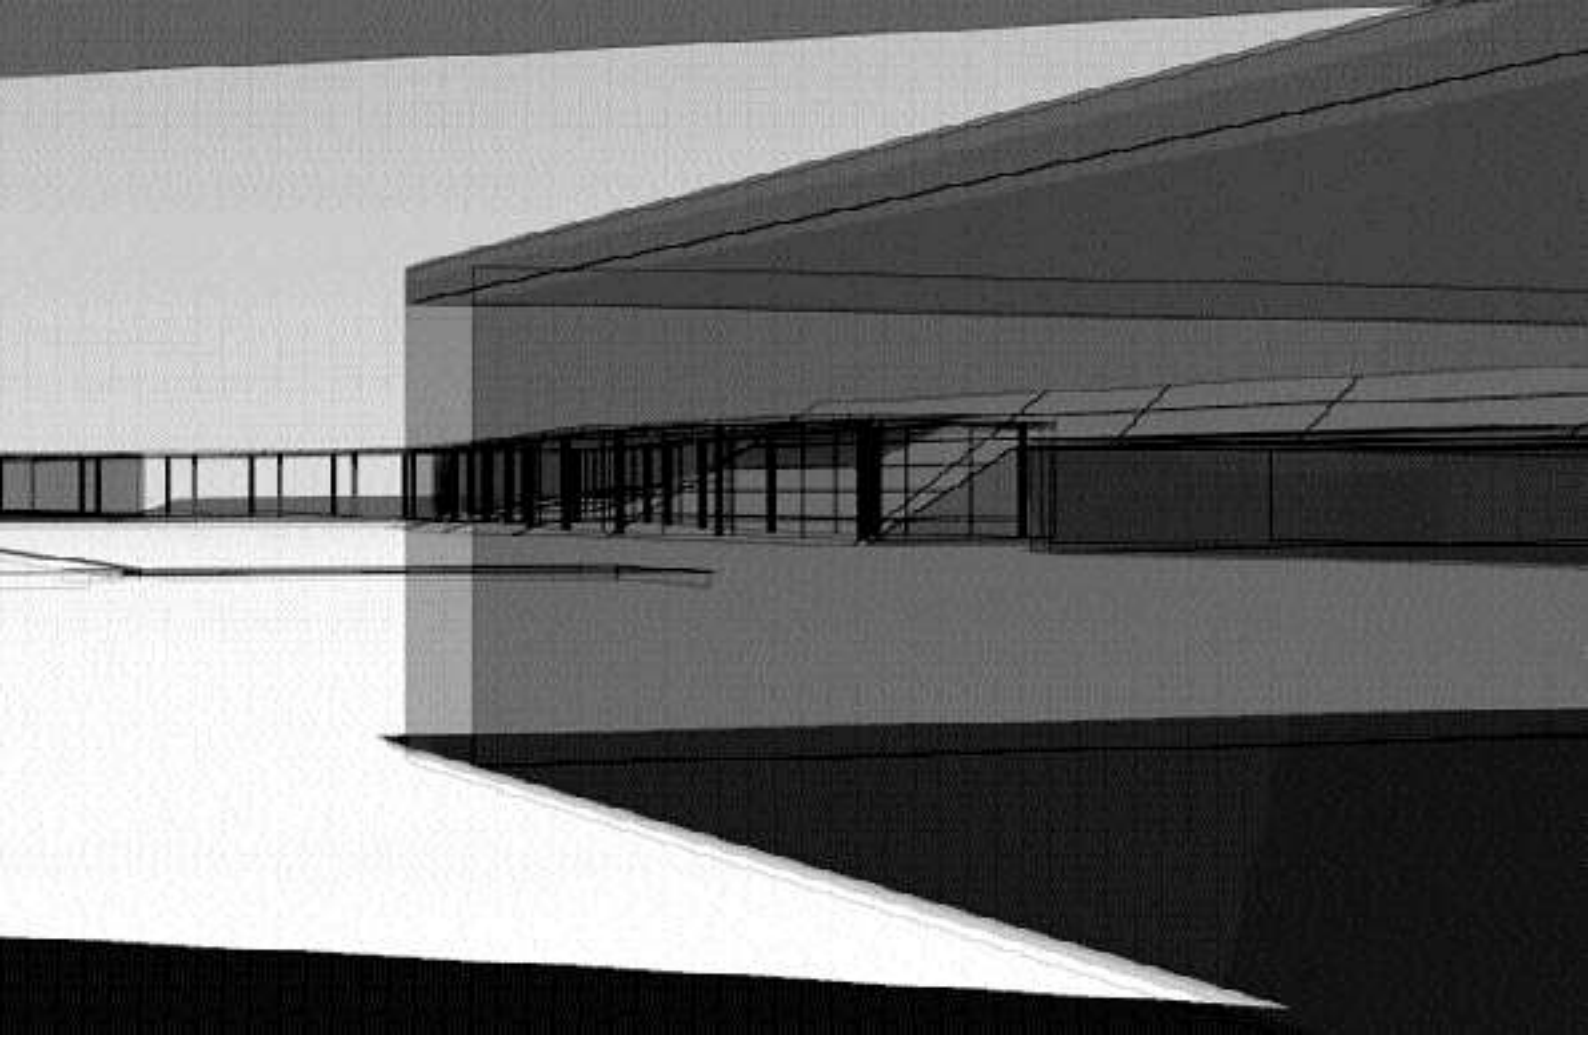

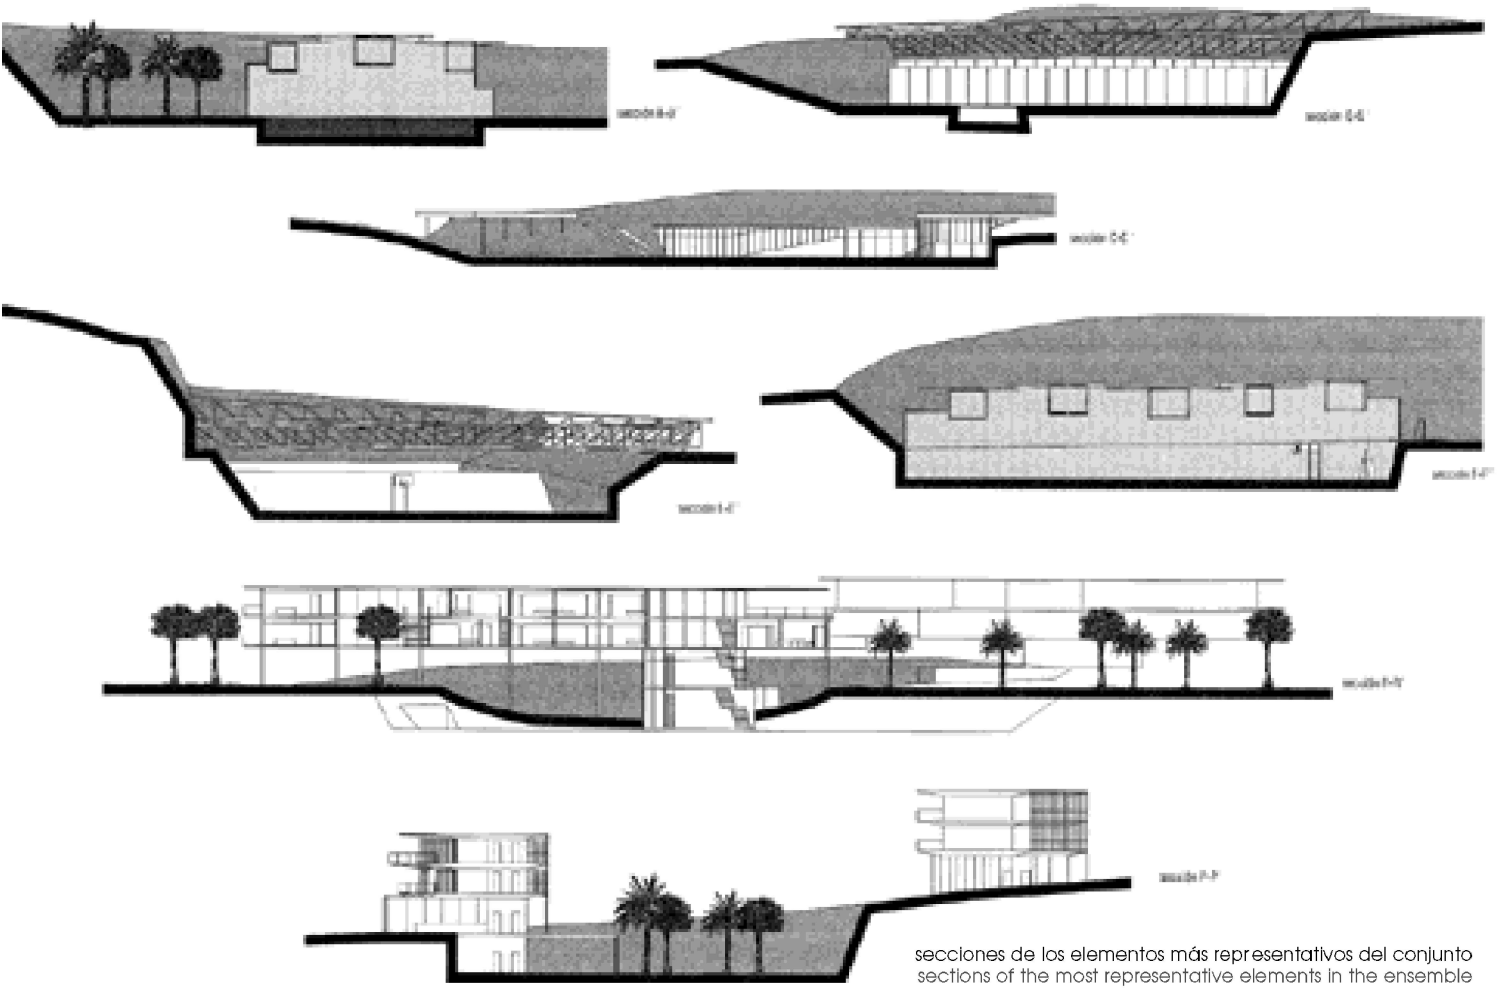

secciones de los elementos más representativos del conjunto
sections of the most representative elements in the ensemble

planta general
general floor plan

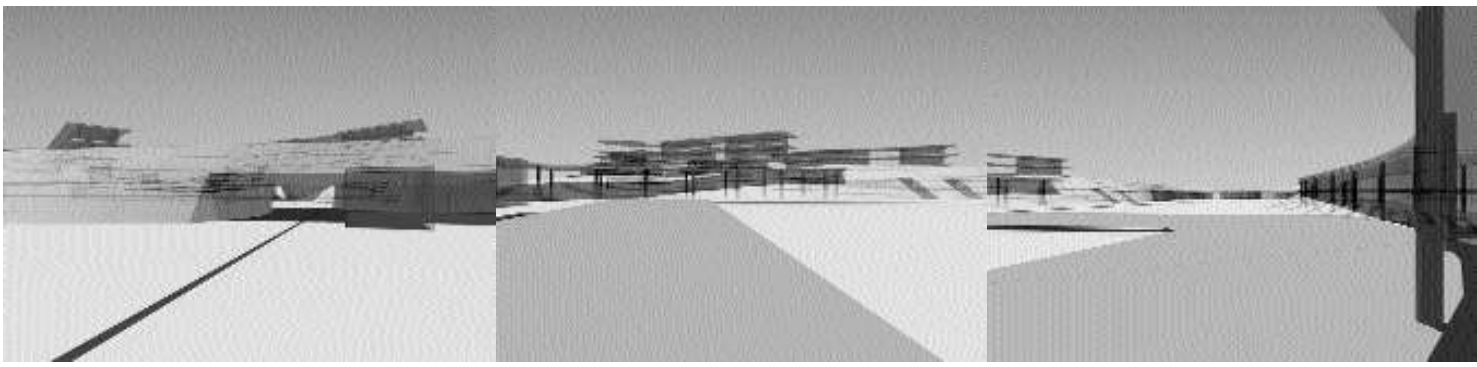

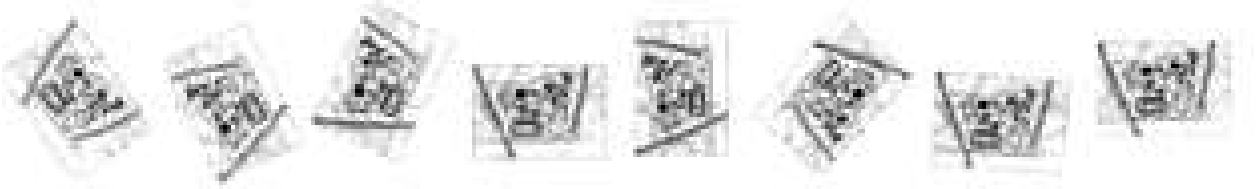
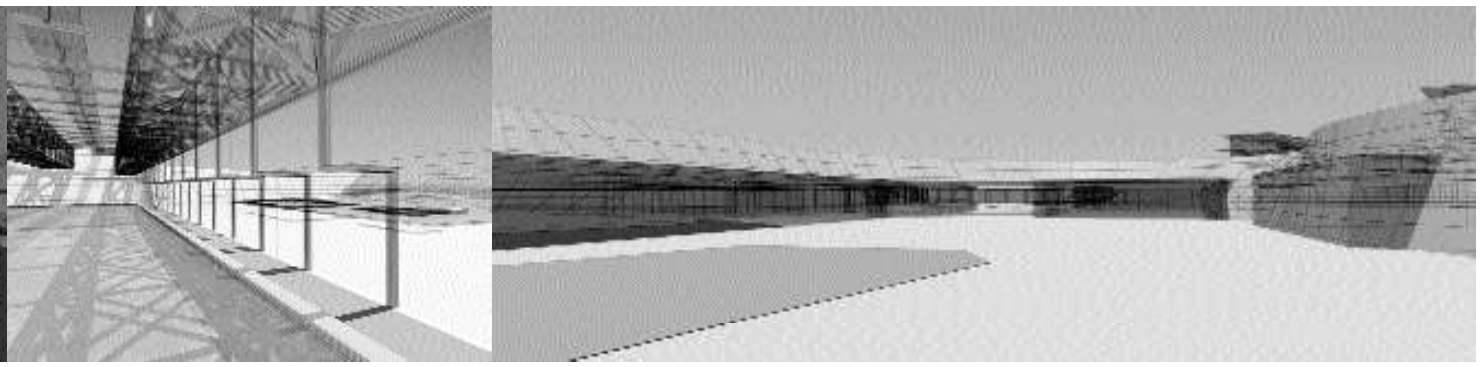
secciones
sections