


MDA MASTER EN DISEÑO ARQUITECTÓNICO

Semestre otoño / *autumn* **TALLER DE PATXI MANGADO**
monasterio de clausura en Goa, India *closed monastery in Goa, India*

TALLER DE ELENÍ GIGANTES
desarrollo residencial alternativo en Donapea *alternative residential development in Donapea*

Semestre primavera / *spring* **TALLER DE JOÃO ALVARO ROCHA**
intervención urbana en Santo Tirso *urban project in Santo Tirso*

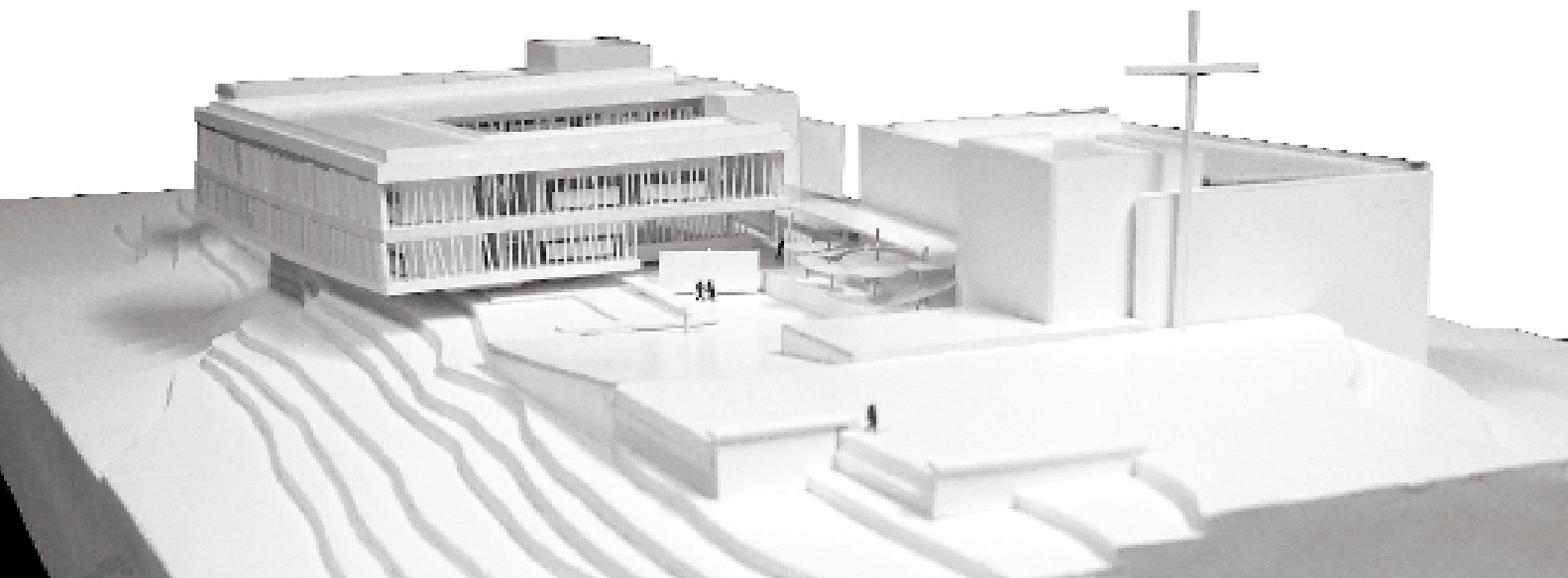



monasterio de clausura en Goa, India

closed monastery in Goa, India


TALLER DE PATXI MANGADO

ALEJANDRO CASAS


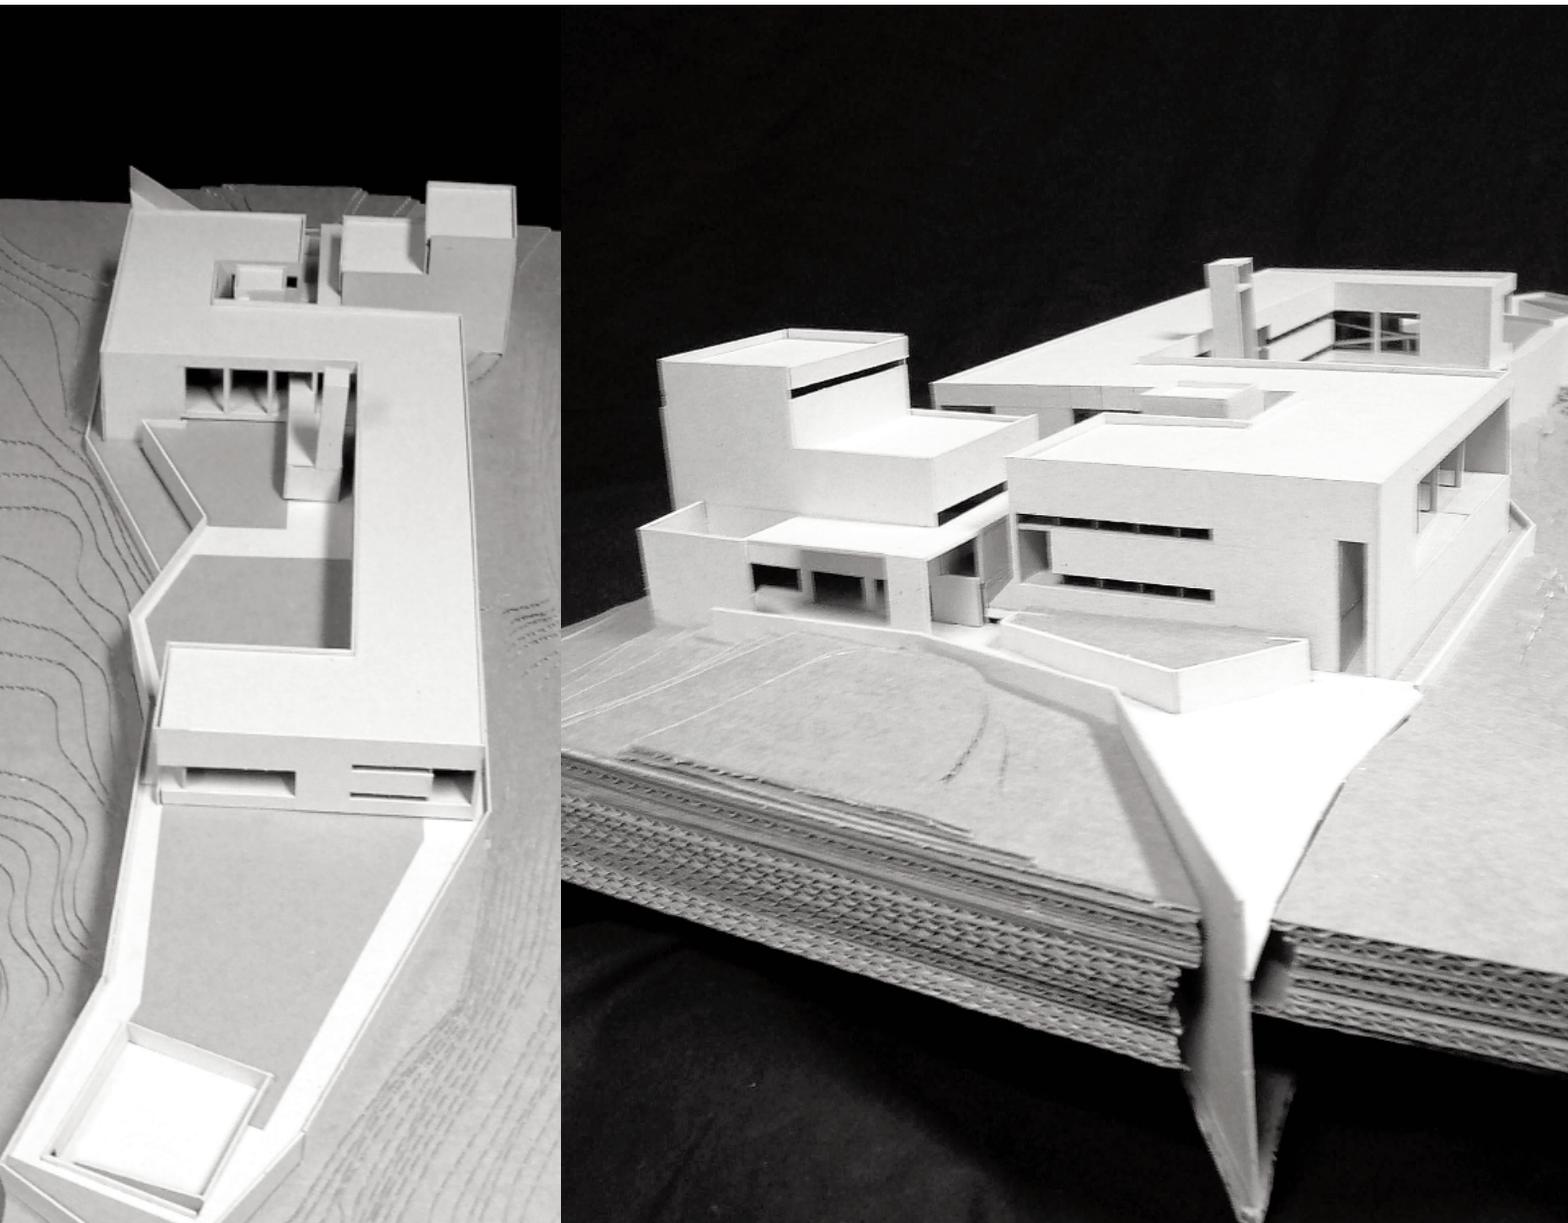


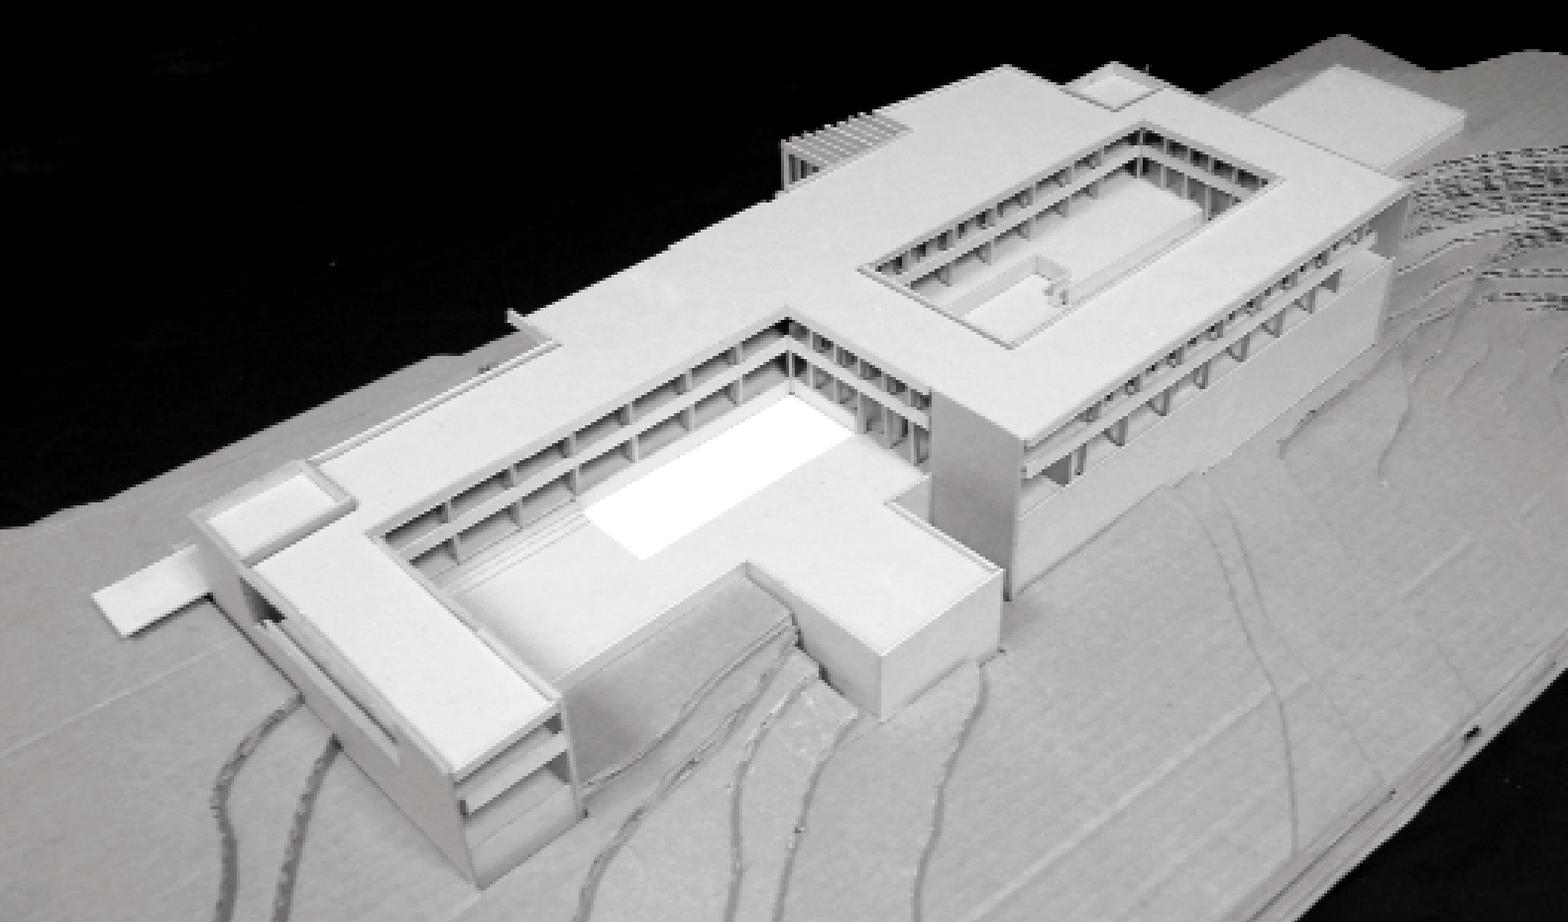

AGUSTÍN OLIVIERI

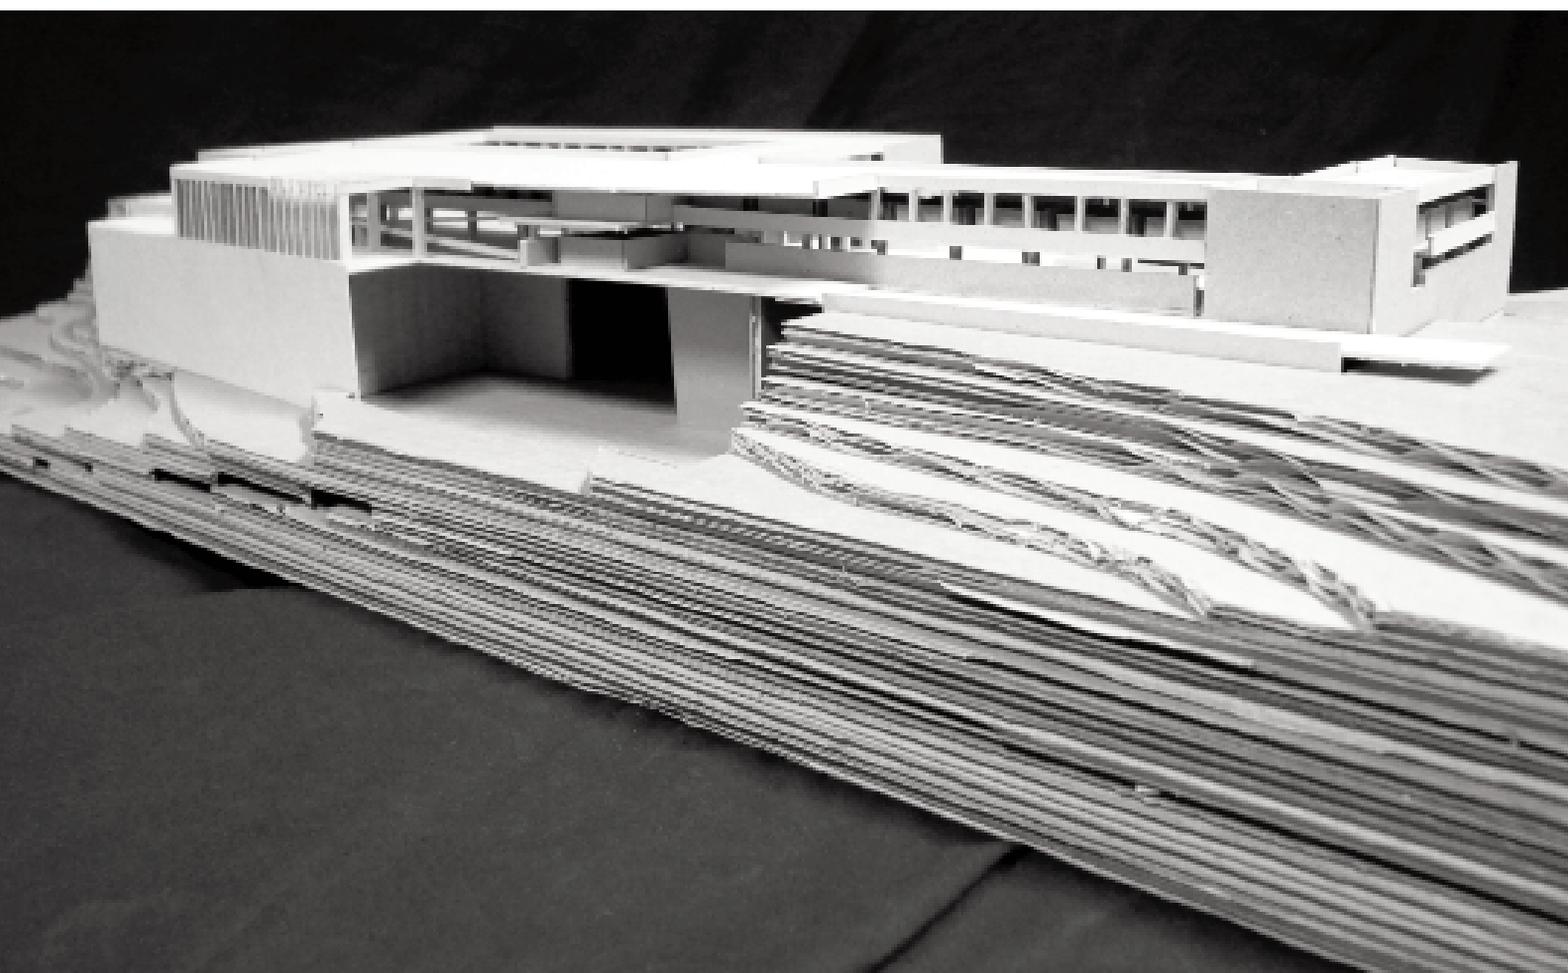


GABRIELA QUIÑONES


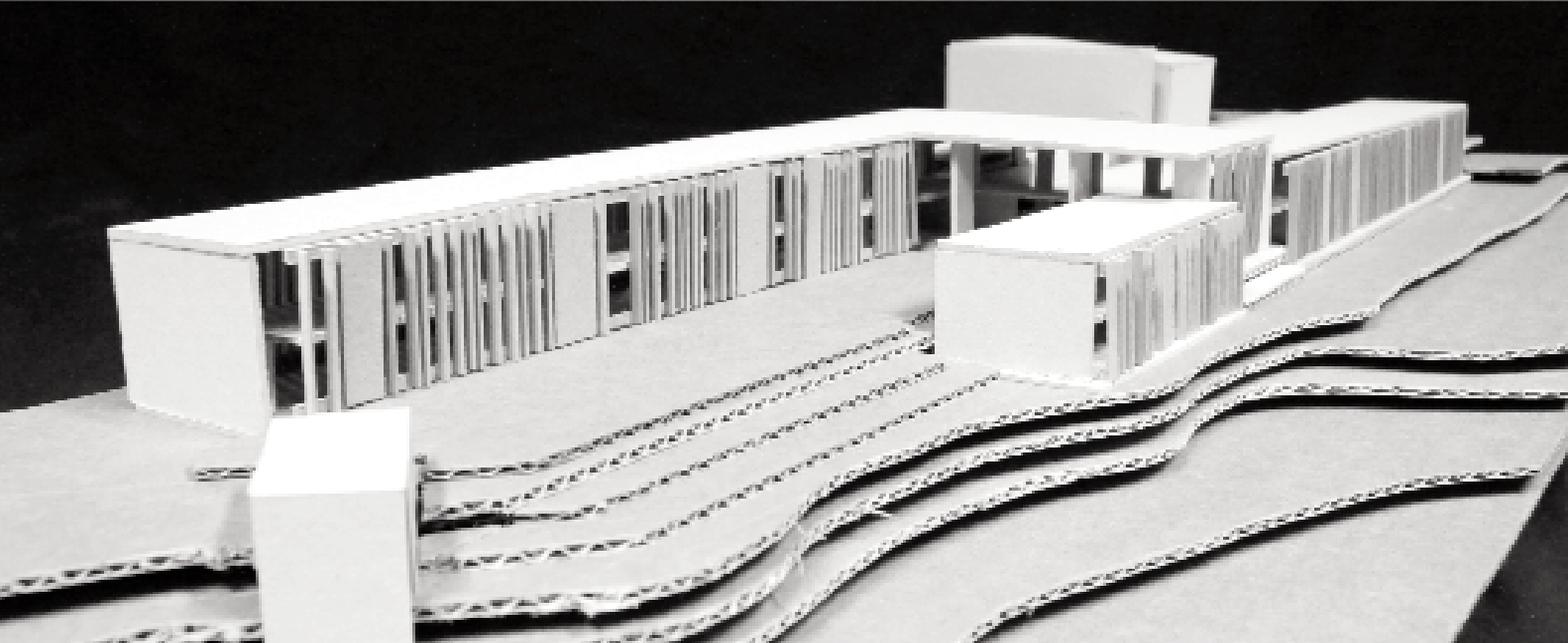
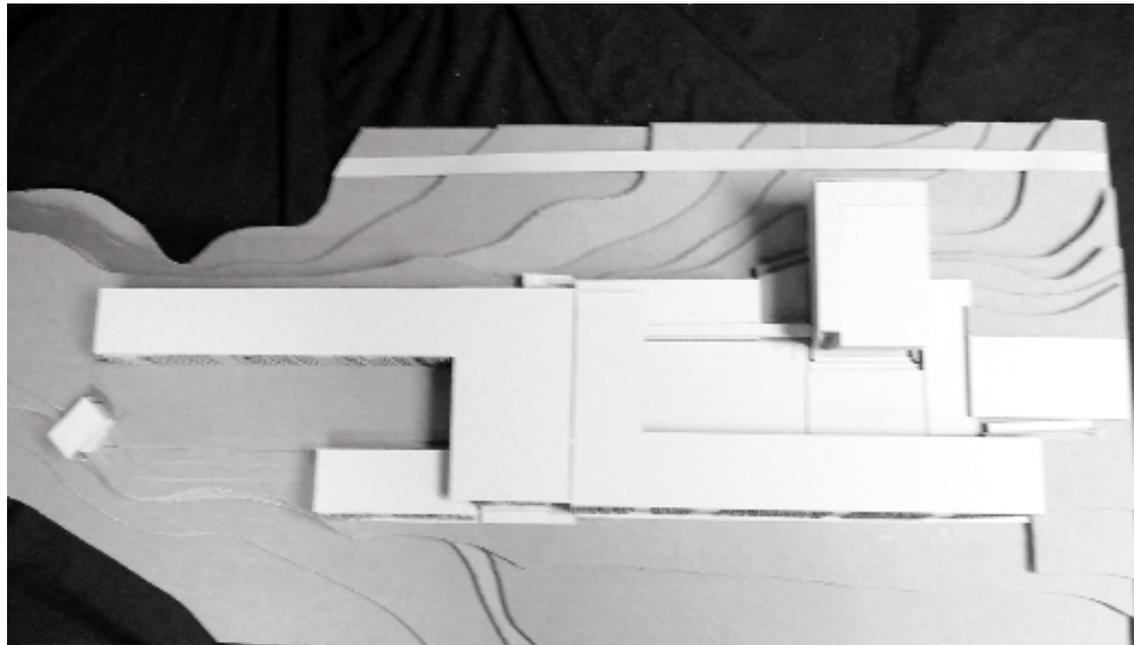






LETICIA PASCHETA

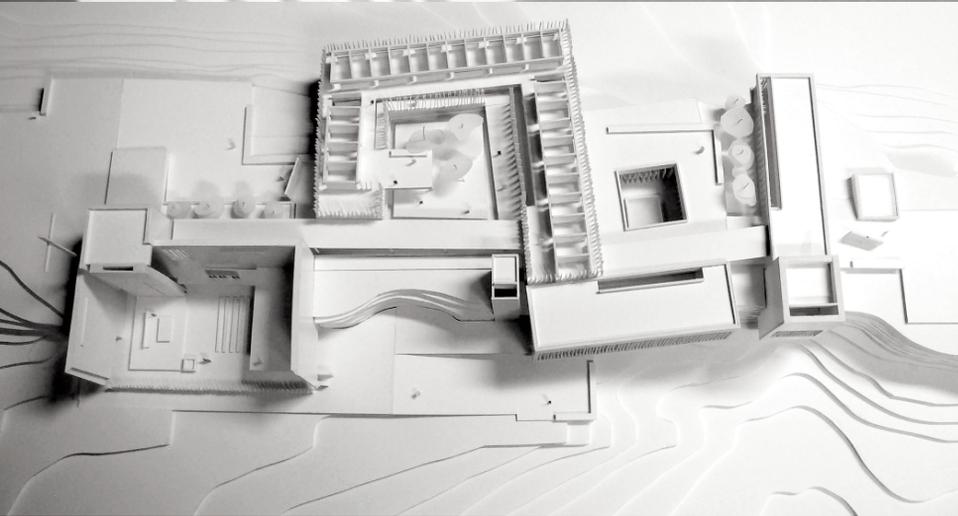


MARCELO RANZZINI

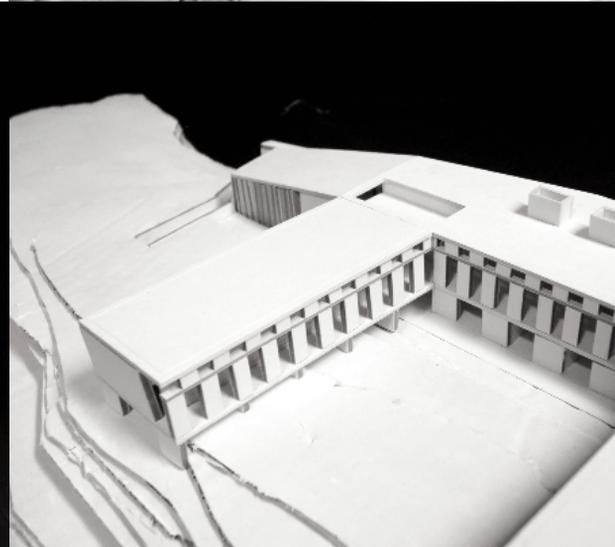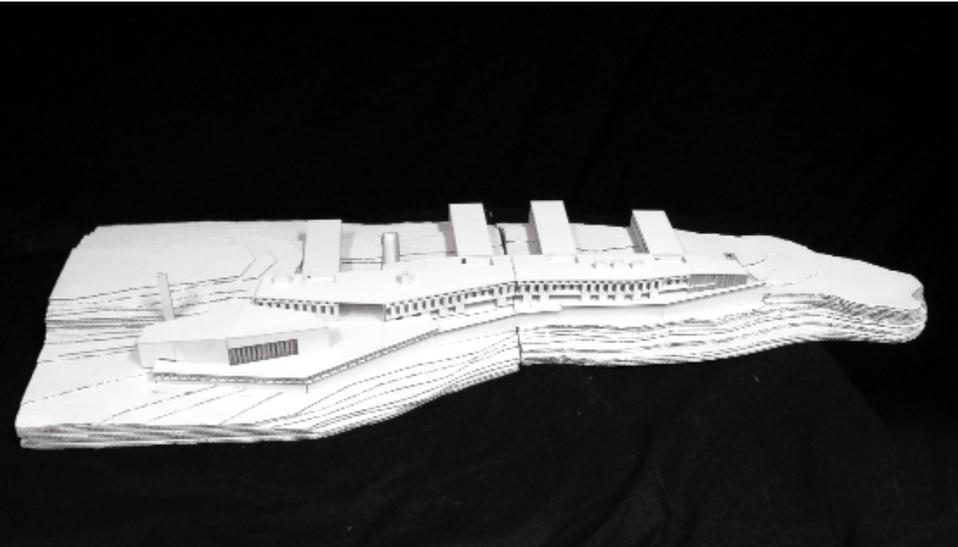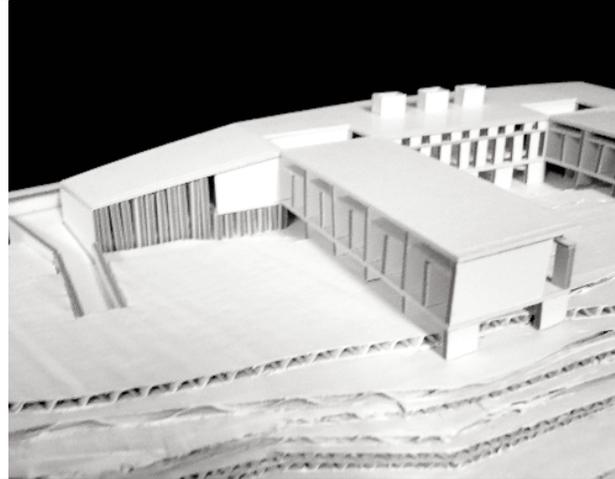


PATRICIO ASSEF

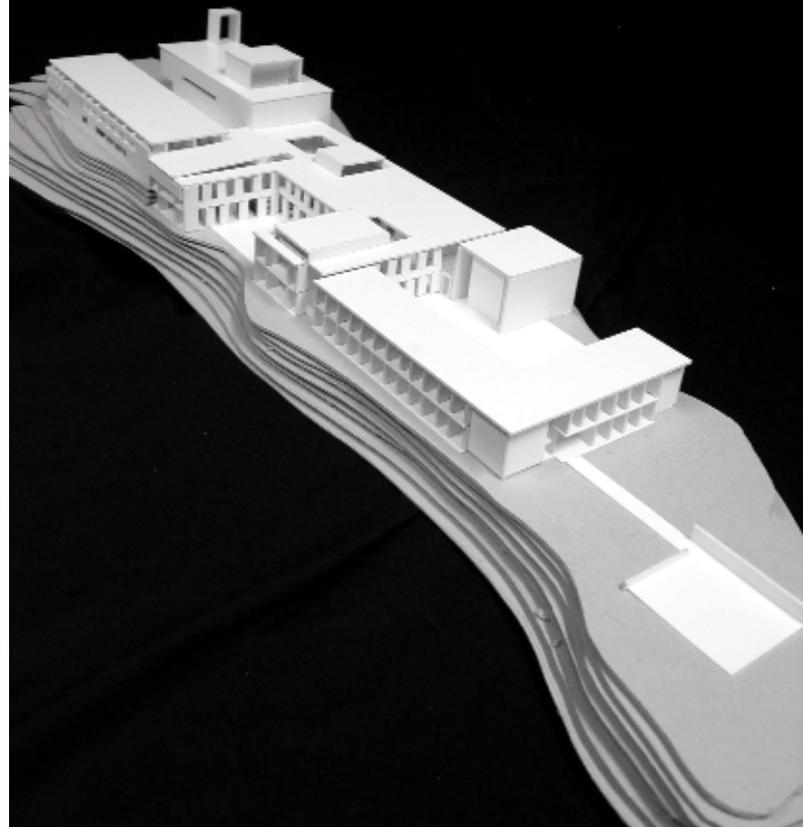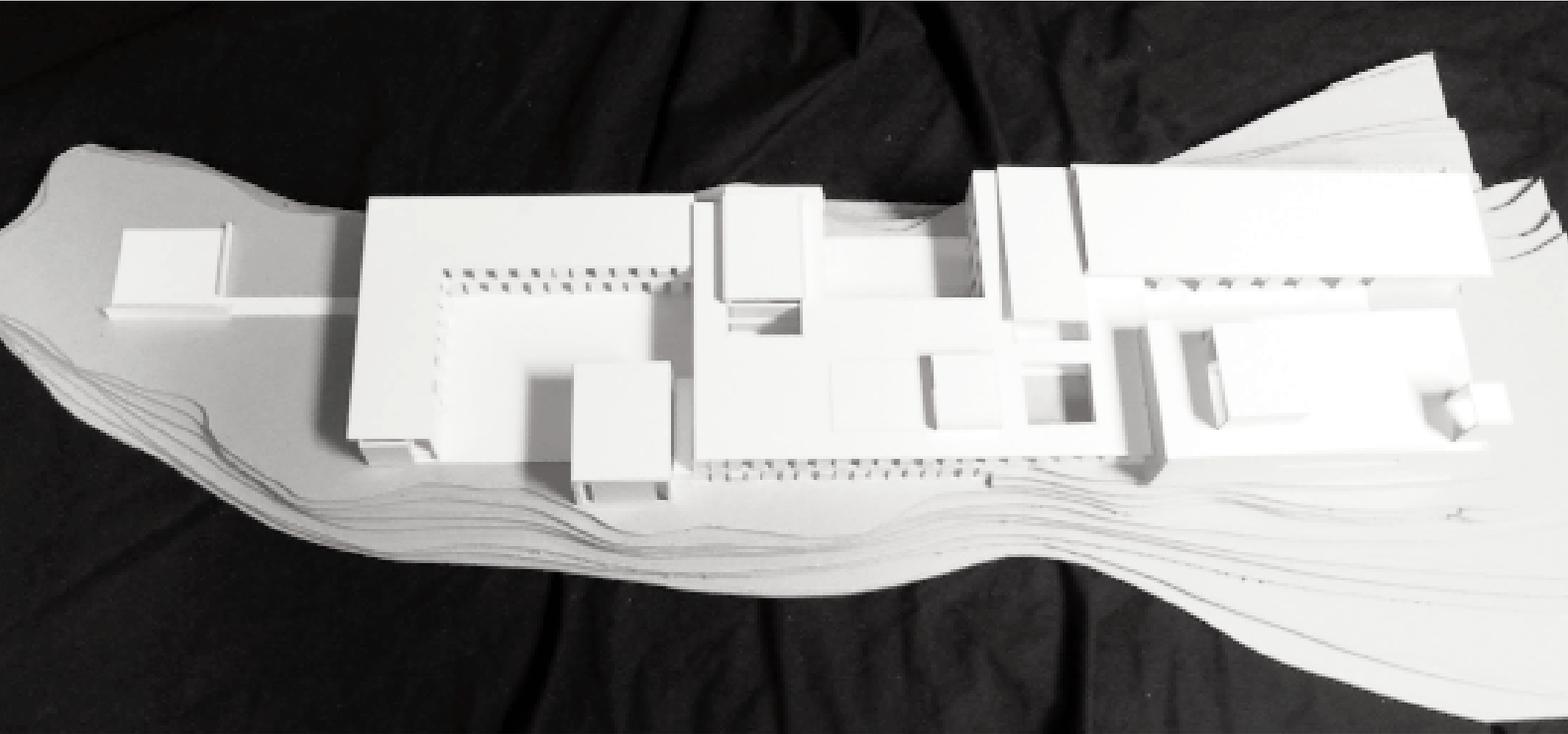

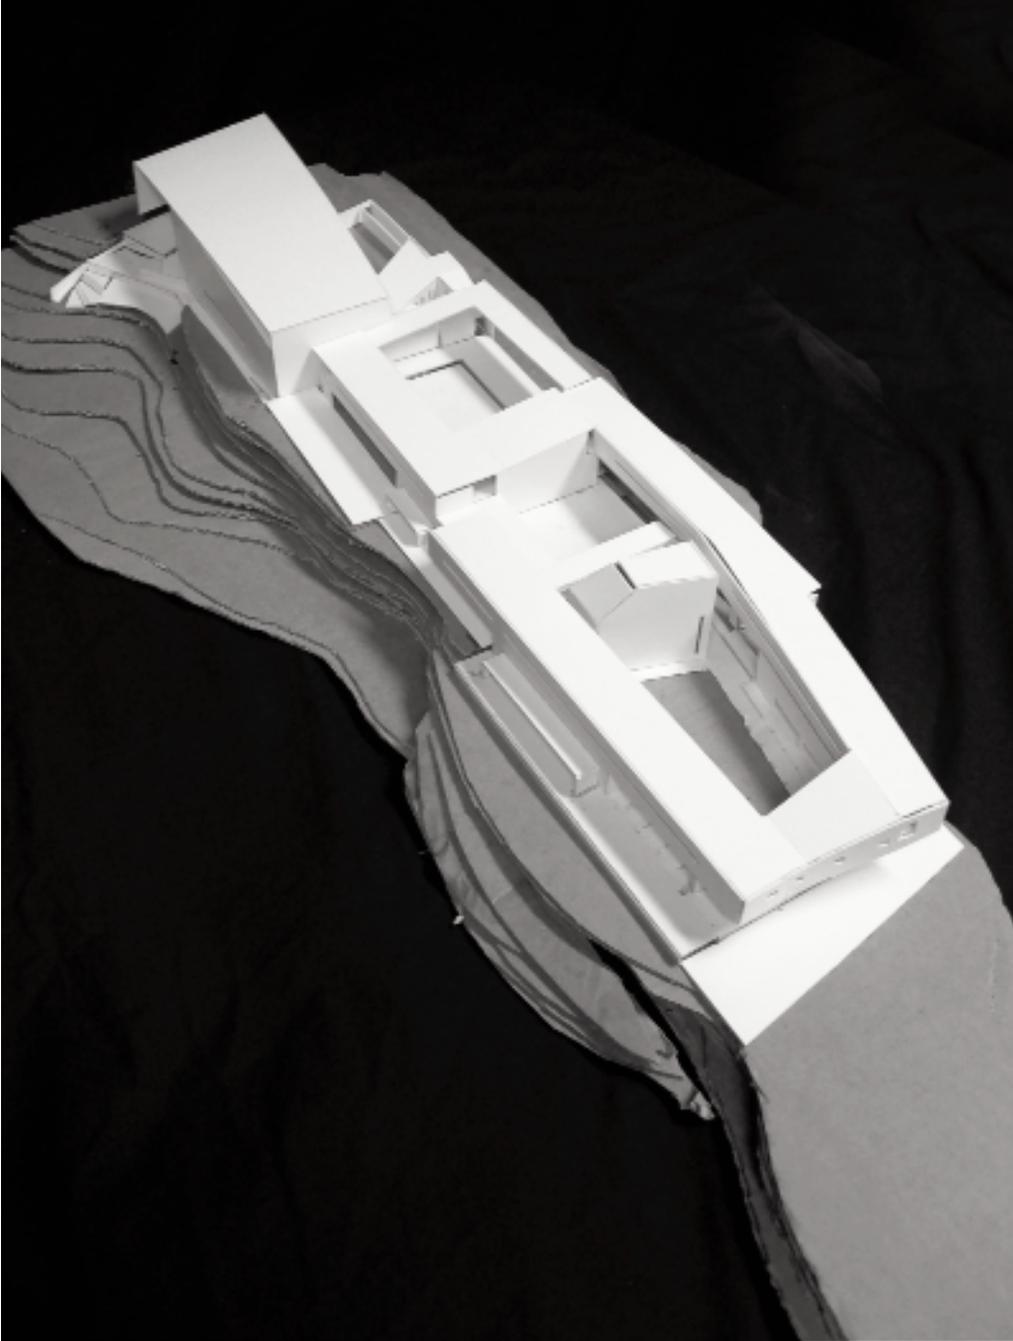


SERGIO WILLIAMS

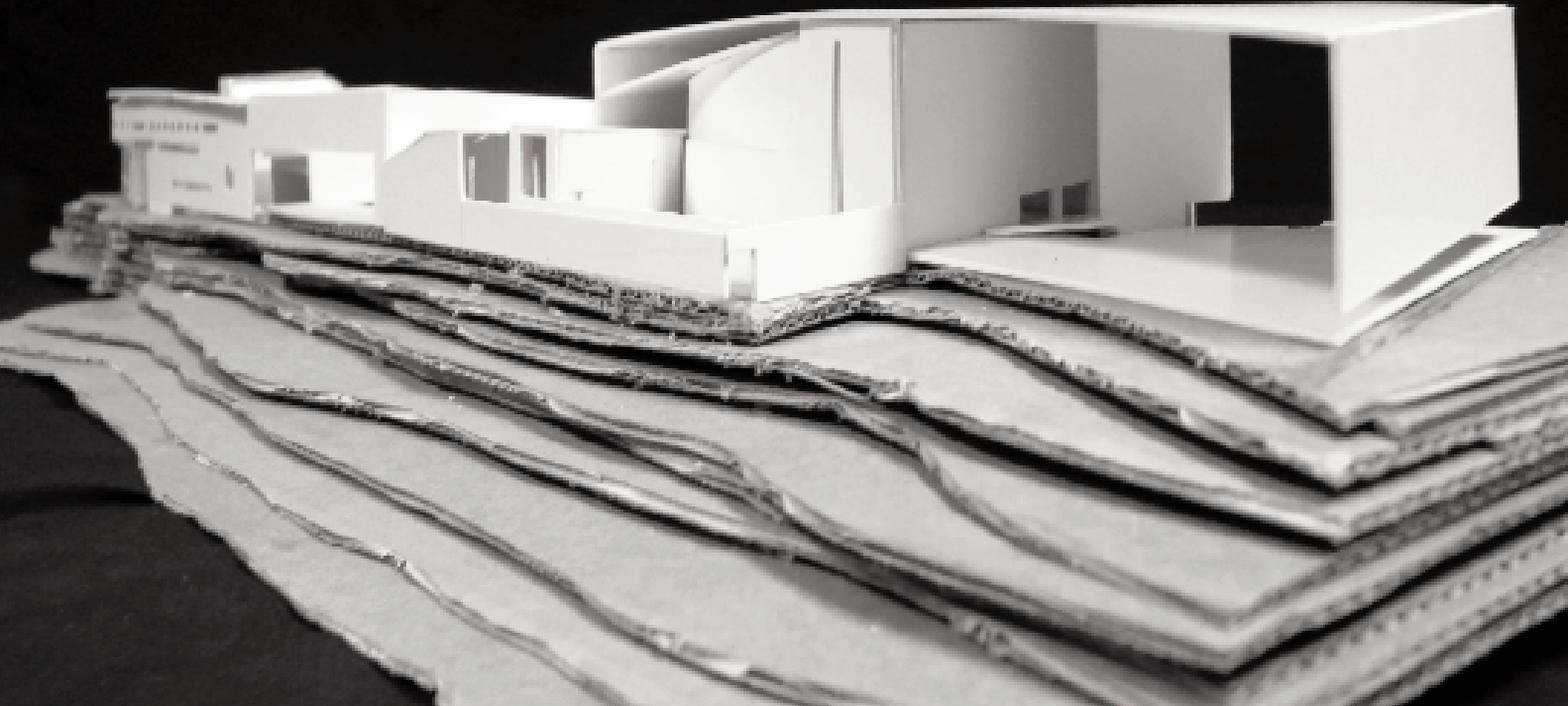

desarrollo residencial alternativo en Donapea


alternative residential development in Donapea

TALLER DE ELENI GIGANTES


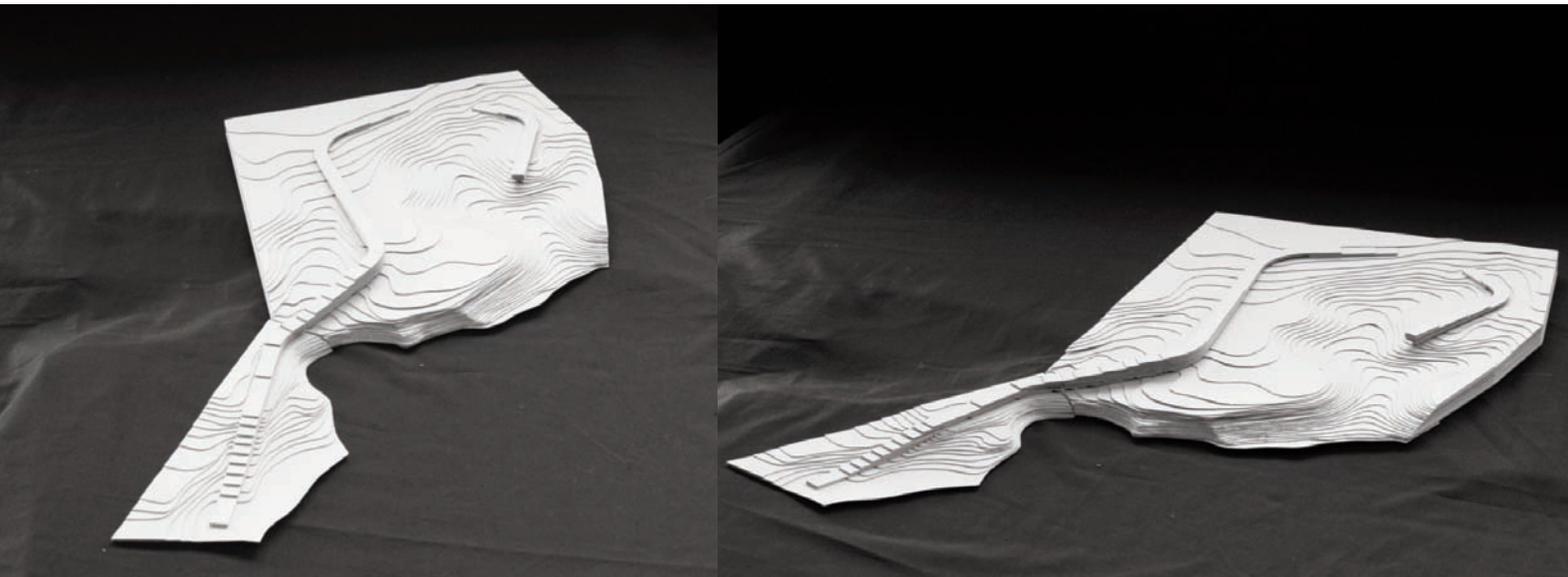


BRETT TIPPEY

JOSÉ CAVALLERO

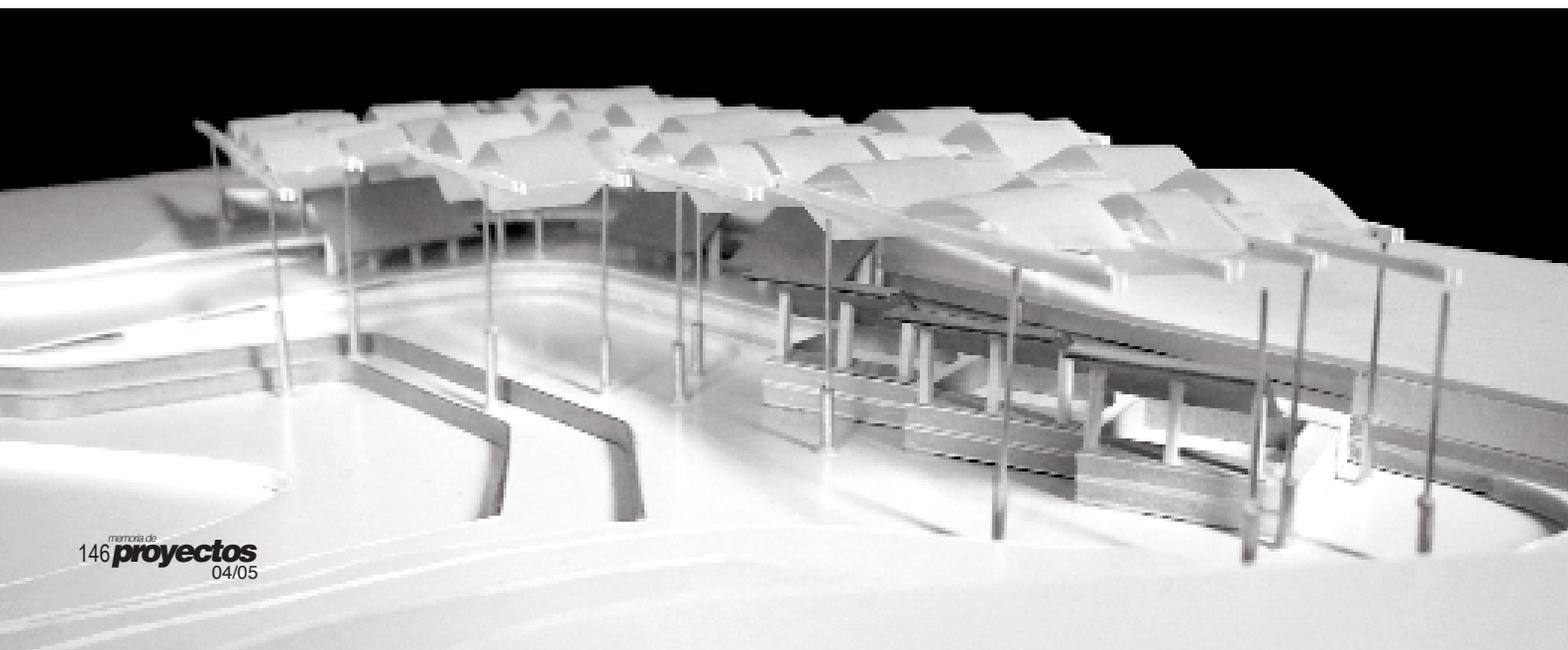

JUAN PABLO PAREDES

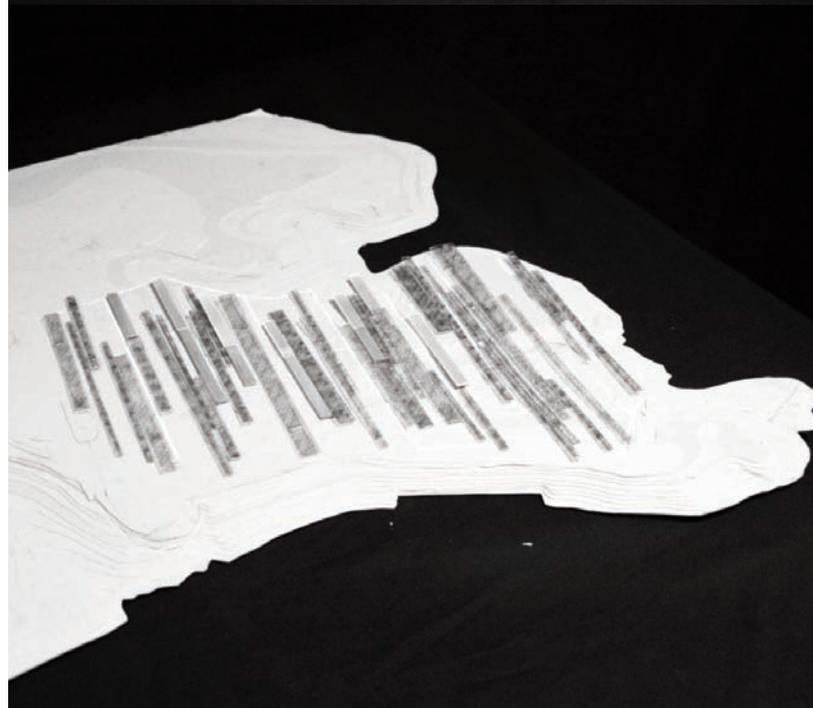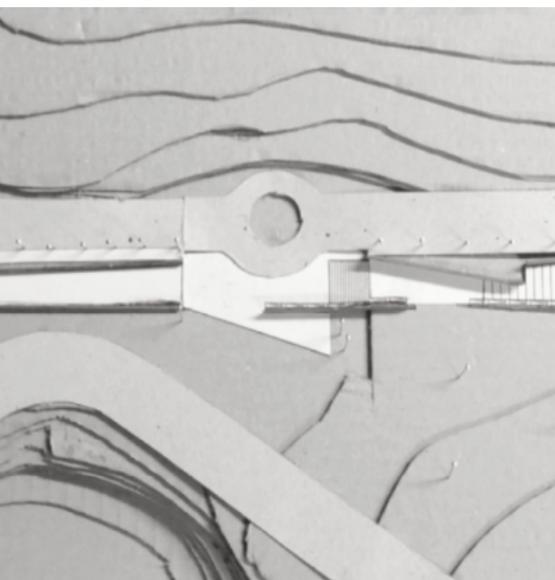


ROMINA PASQUALE


intervención urbana en Santo Tirso

urban project in Santo Tirso


TALLER DE JOÃO ALVARO ROCHA

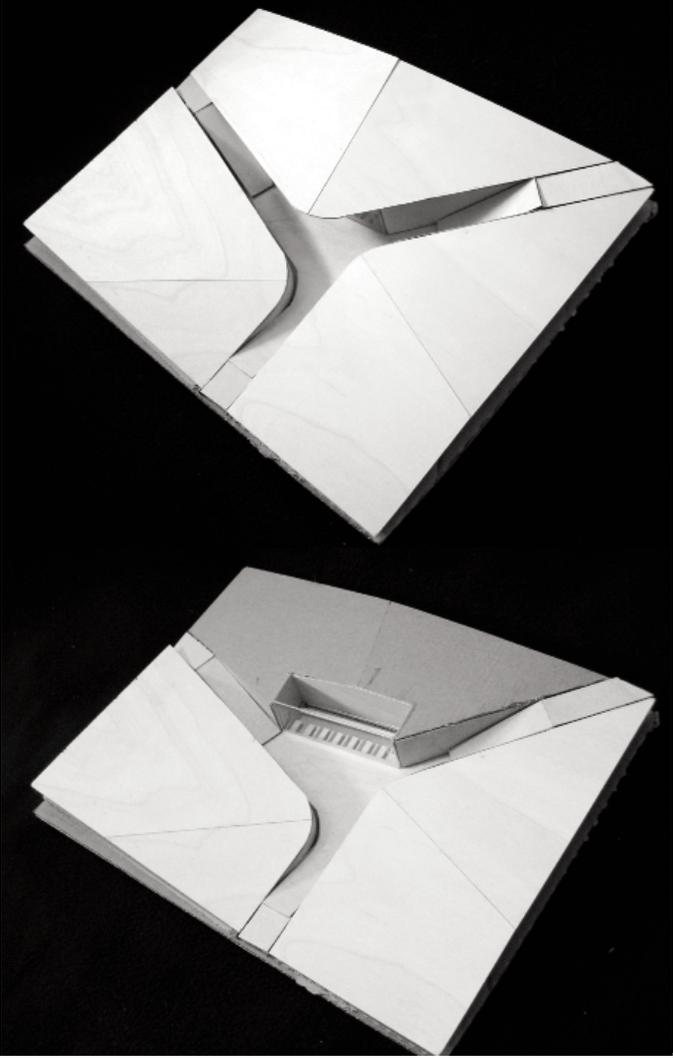

ALEJANDRO DENIS

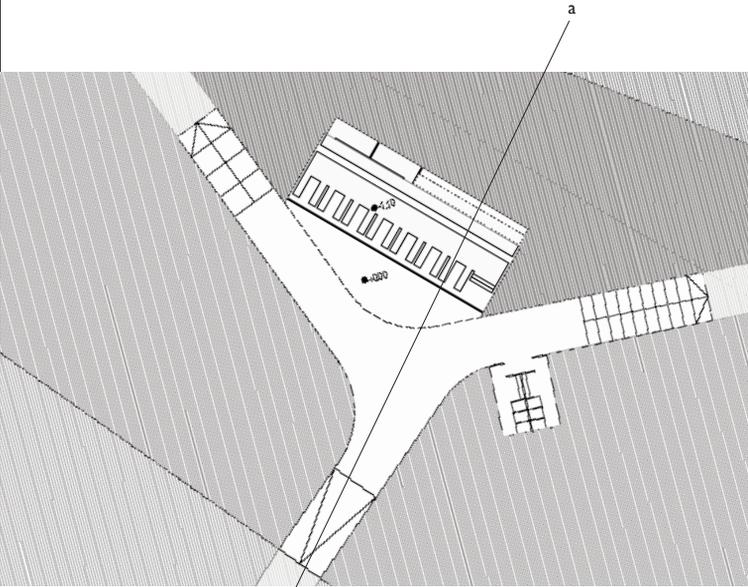





planta
main plan

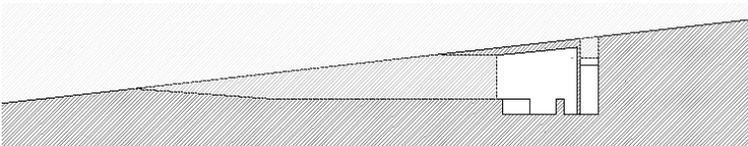

sección a
section a




AGUSTIN OLIVIERI

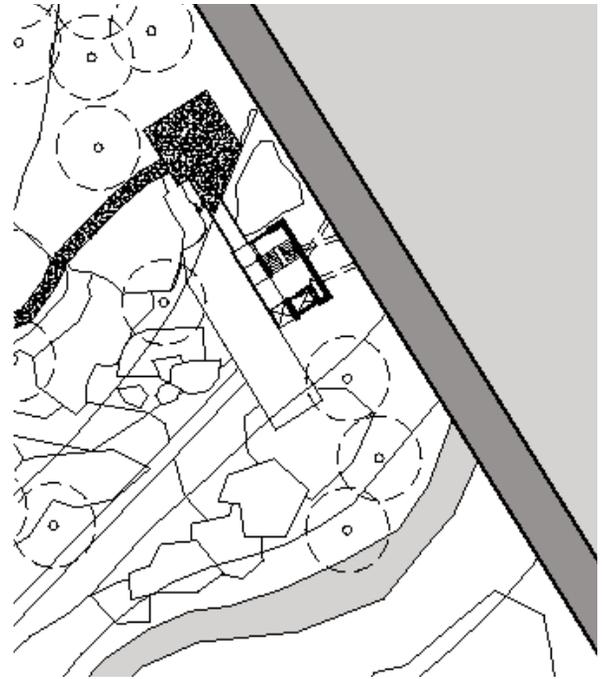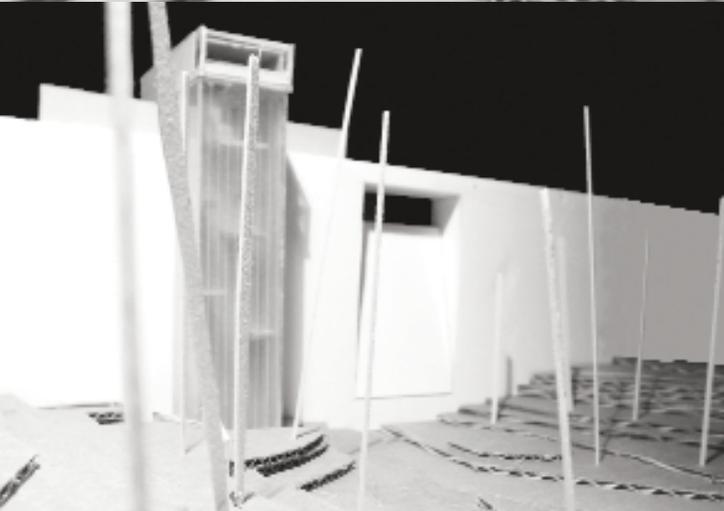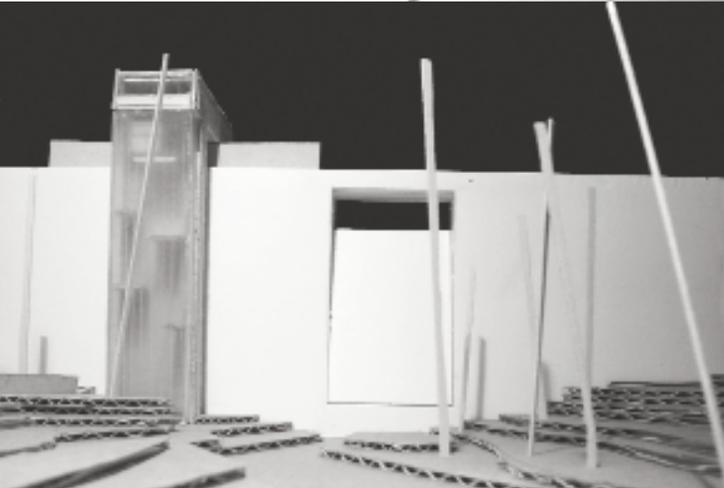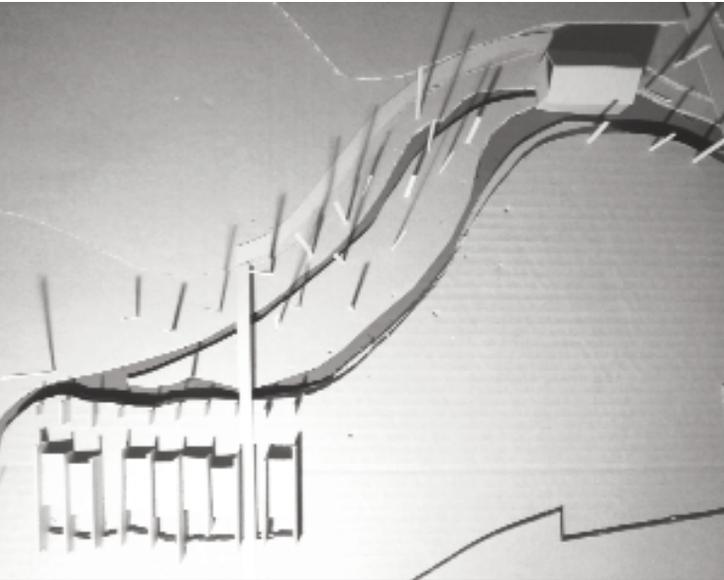

embalse, planta primera
reservoir, first floor




0 100 m

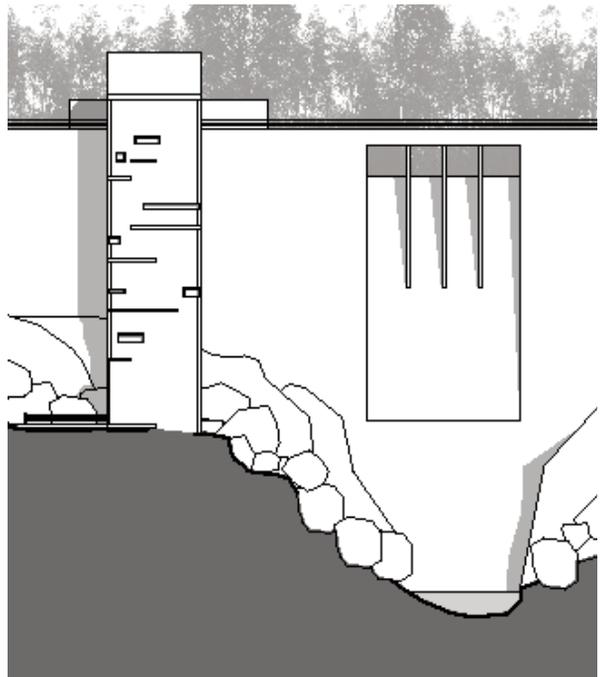

alzado
elevation

0 10 m


SANTIAGO LOZANO

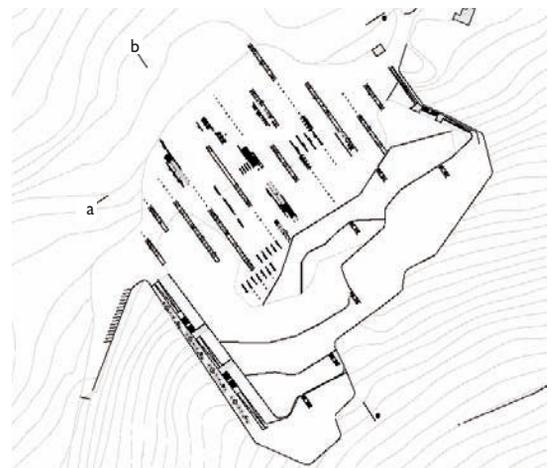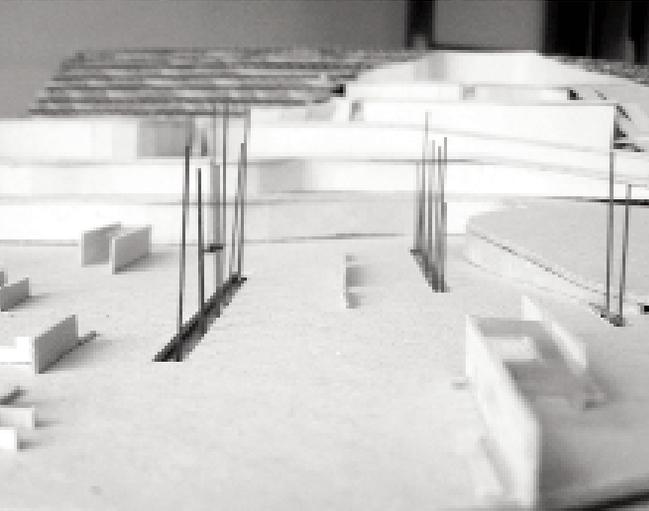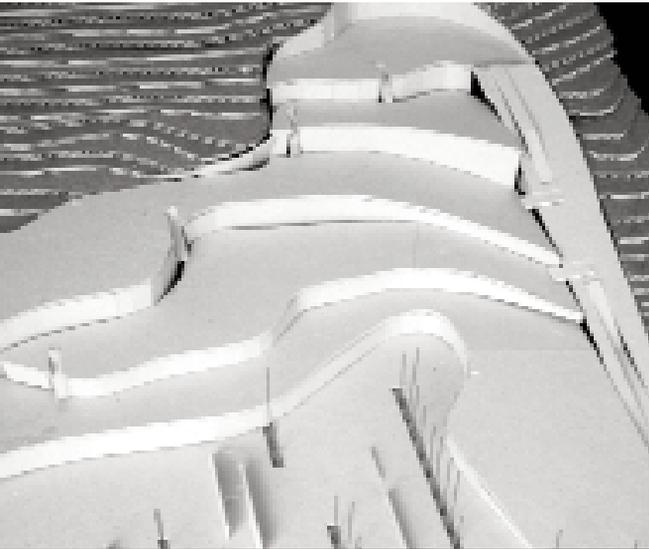

cantera, planta de situación
quarry, site plan






sección a
section a

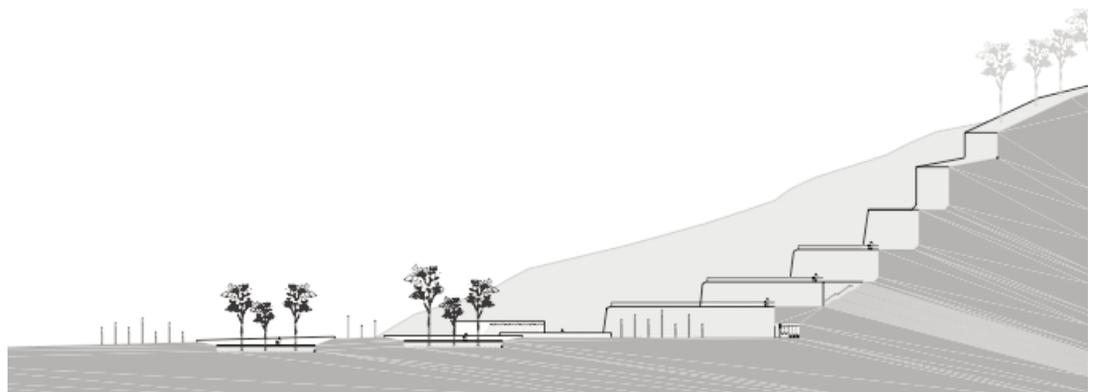



sección b
section b

LETICIA PASCHETA

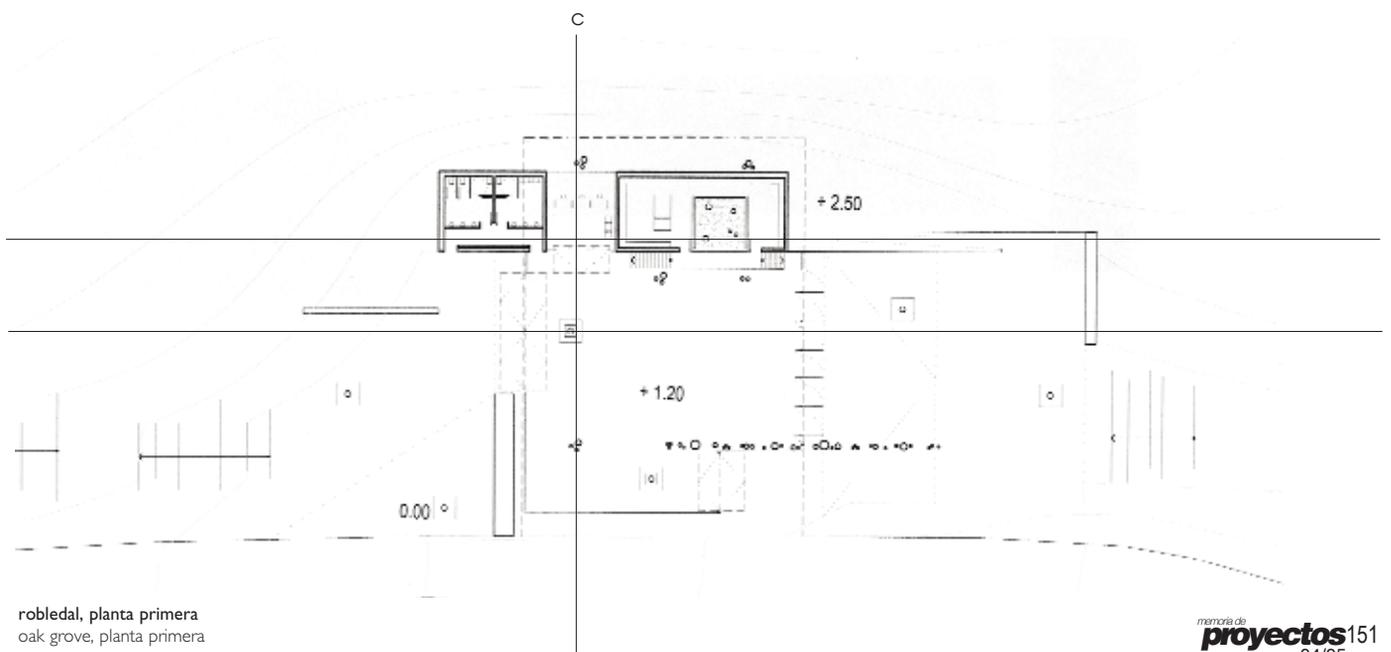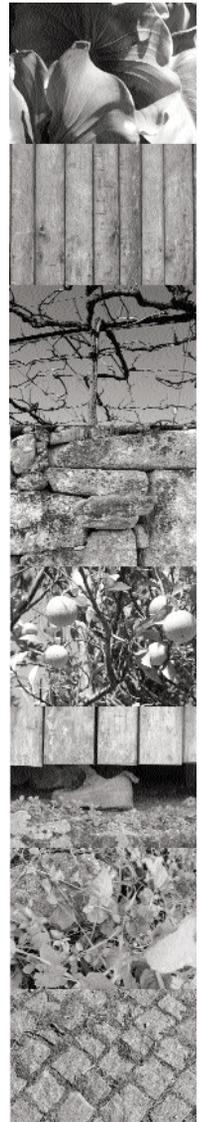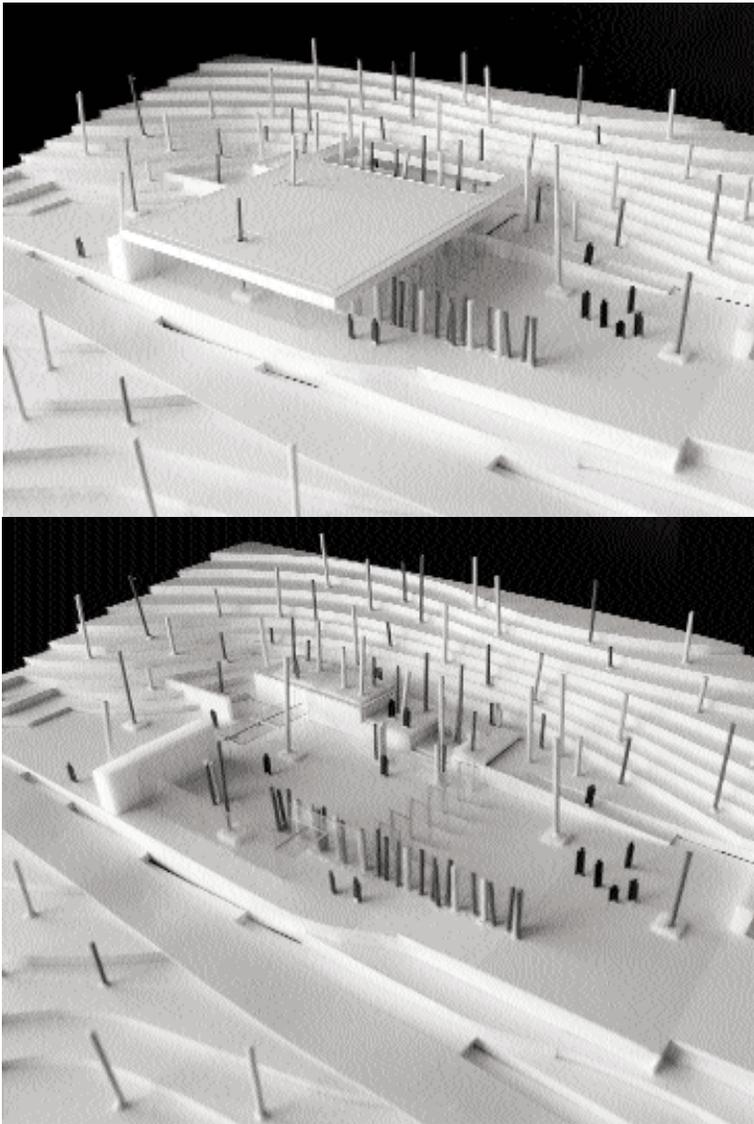


robledal, planta primera
oak grove, planta primera

SERGIO WILLIAMS

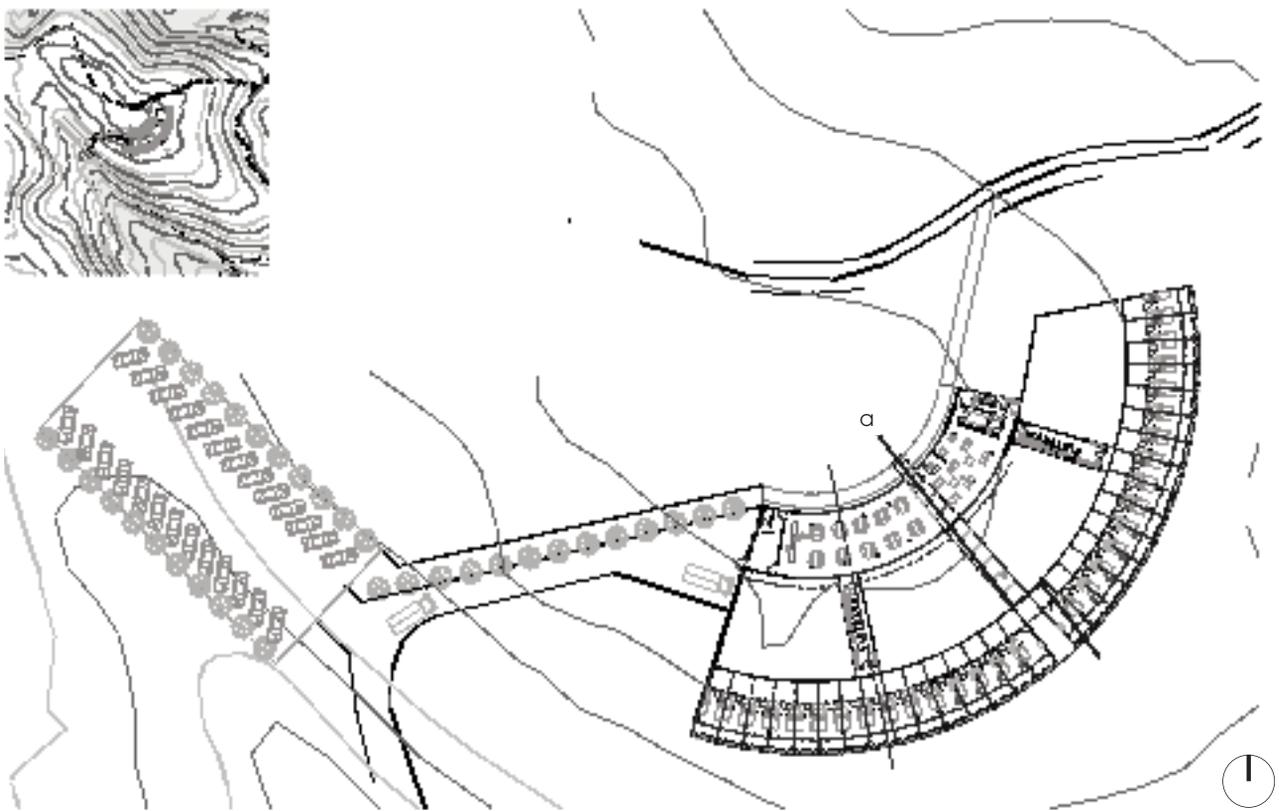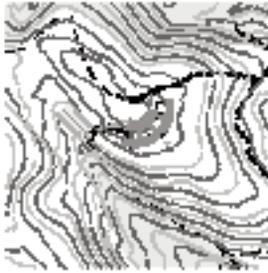

albergue, planta de situación
hostel, site plan

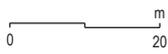


alzado oeste
west elevation



alzado este interior
inside east elevation





alzado oeste interior
inside west elevation

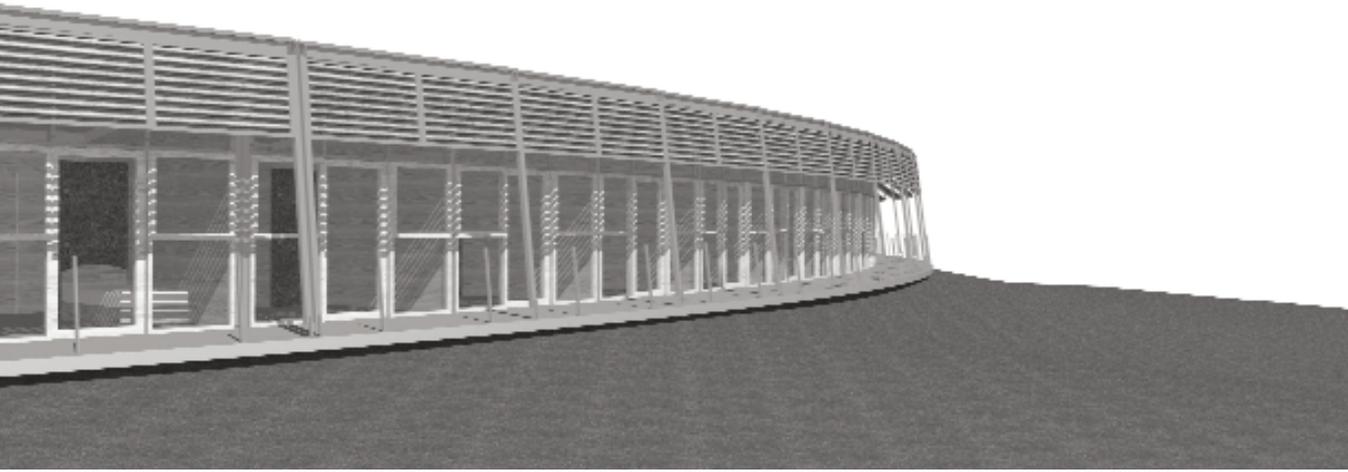

sección a
section a




alzado este
east elevation

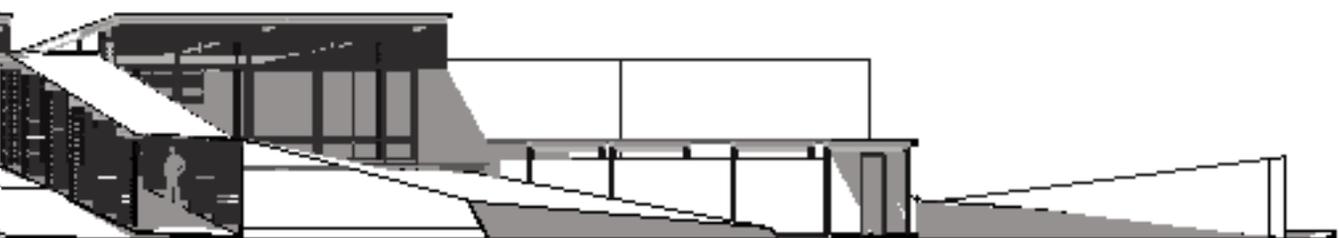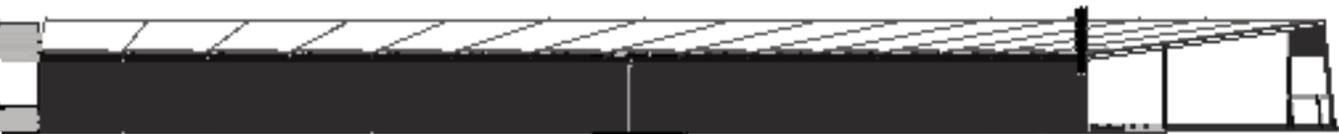


0 5 m

MARCELO RANZINI

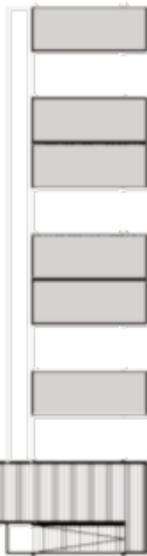



planta de cubiertas
roof floor

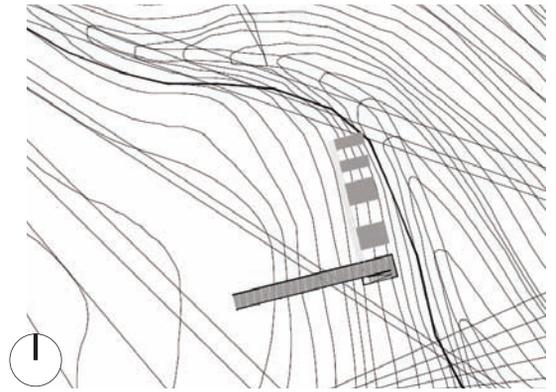

planta de situación
site plan




planta primera
first floor

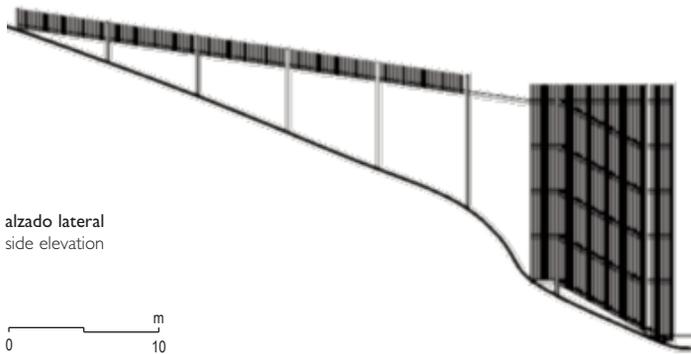
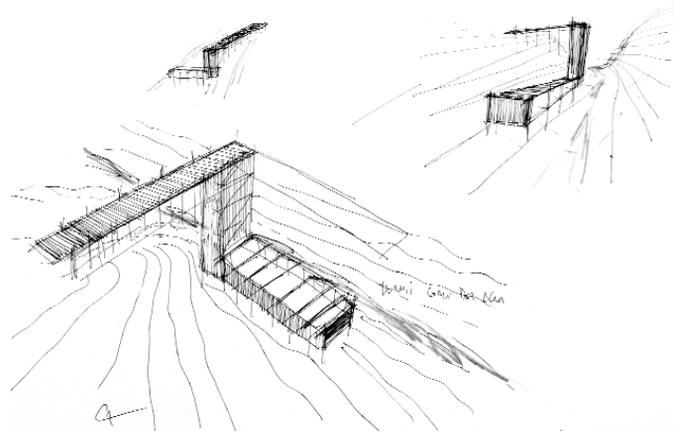


alzado lateral
side elevation


0 10 m

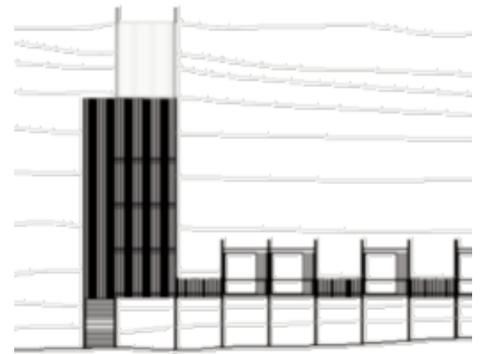

alzado frontal
front elevation

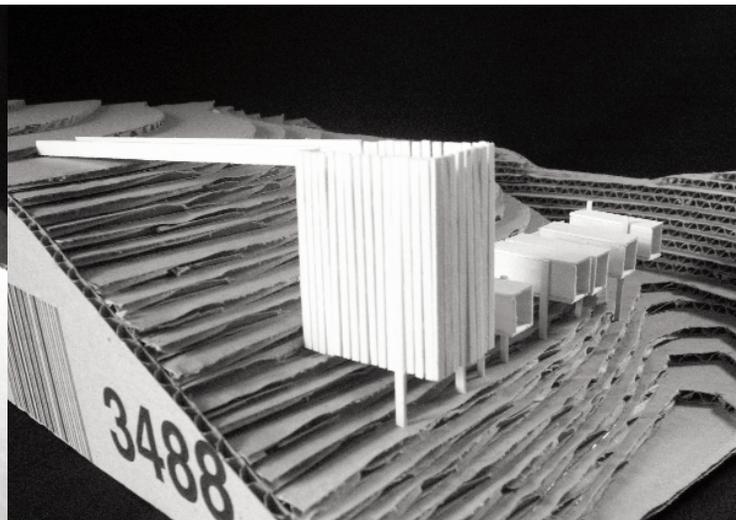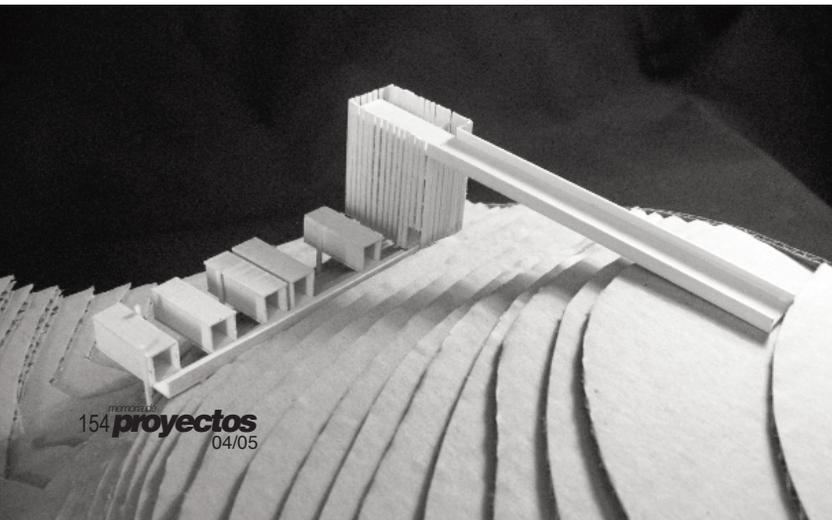


JUAN PABLO PAREDES

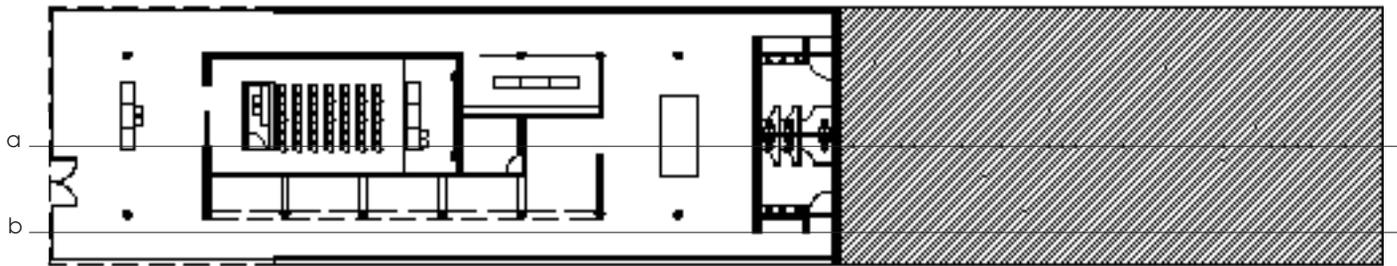


centro de interpretación, planta
interpretation center, main floor



sección a
section a

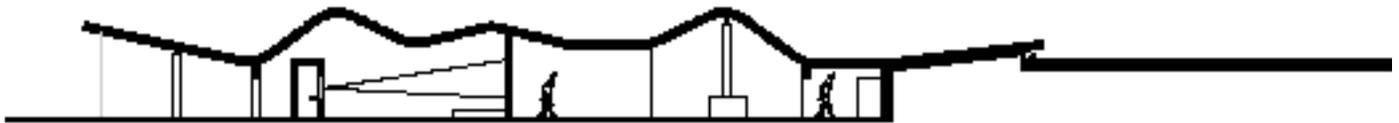

alzado 1
elevation 1

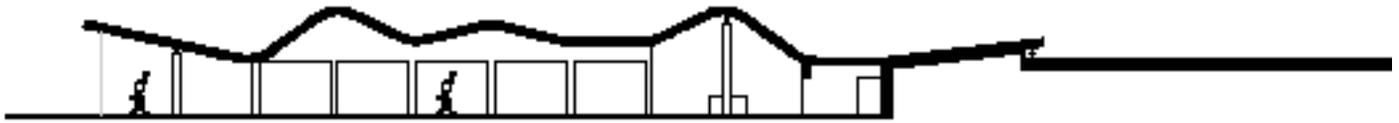

alzado b
elevation b

