
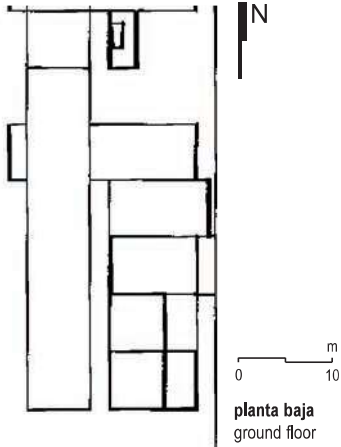


secciones  
sections

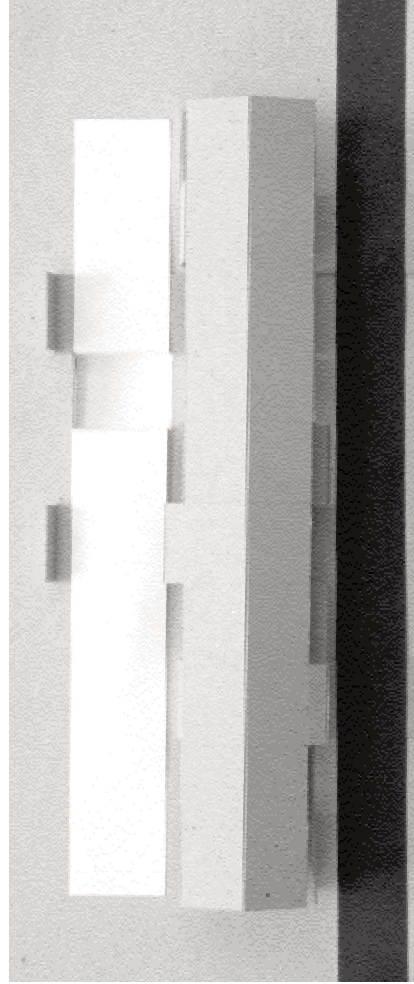


N


0 10 m

planta baja  
ground floor


# koldo fernández albergue junto al camino de santiago

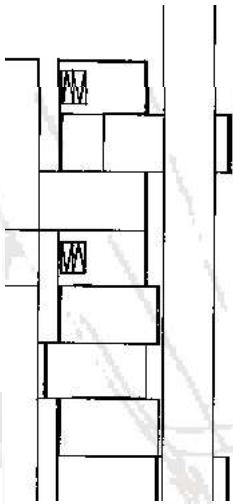

planta primera  
first floor

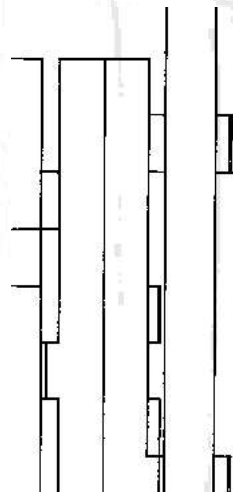


planta de cubiertas  
roof floor


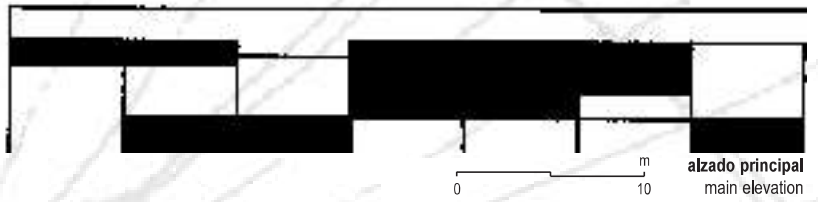


0 10 m


alzado principal  
main elevation

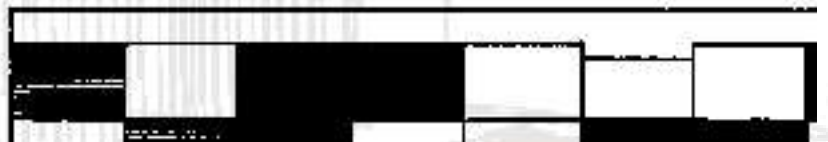


alzado posterior  
rear elevation

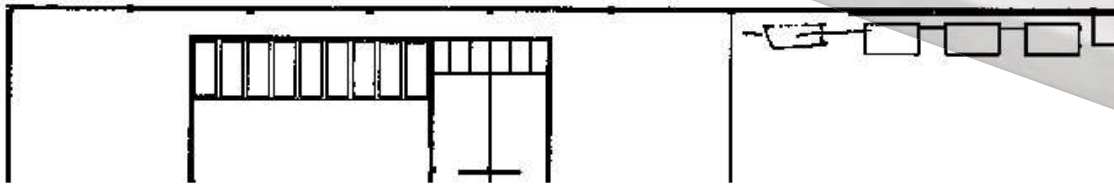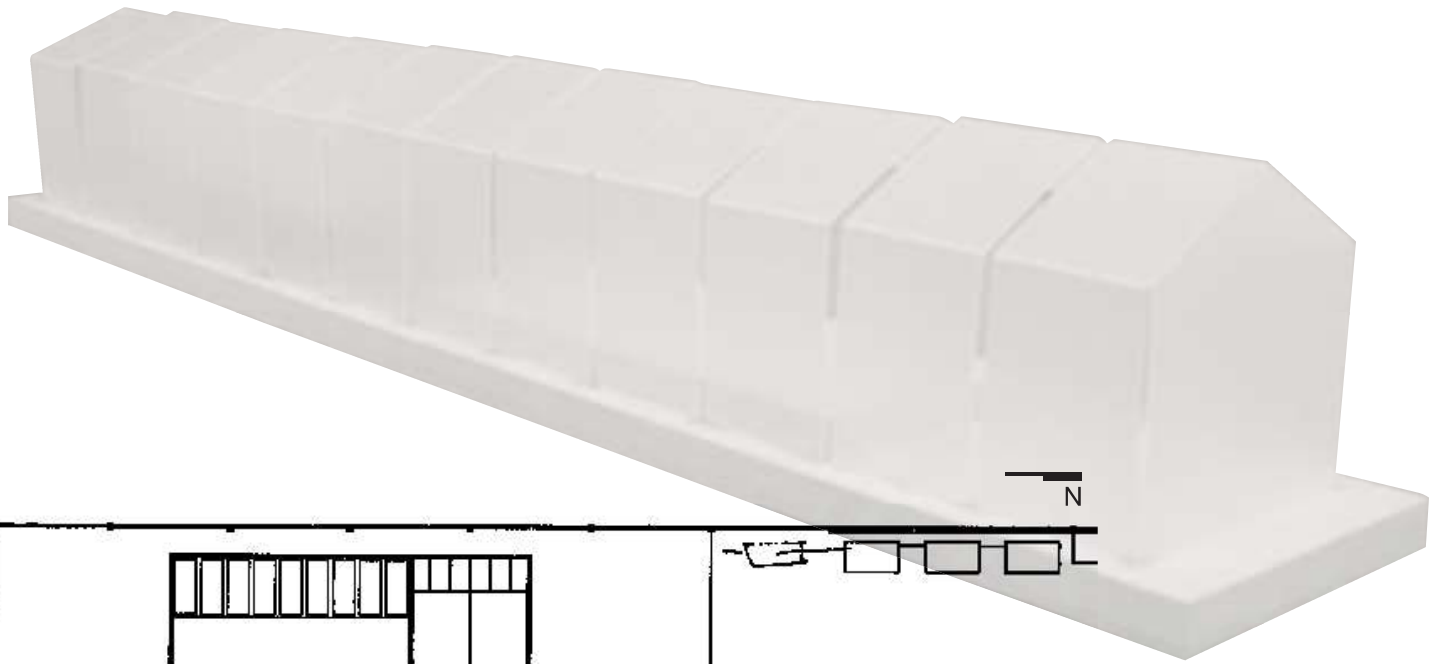

planta  
floor plan

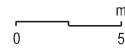


ekain jiménez  
albergue junto al camino de santiago

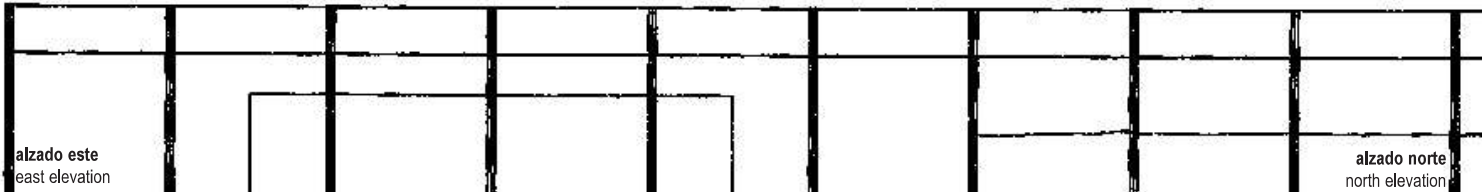


alzado este  
east elevation

alzado norte  
north elevation

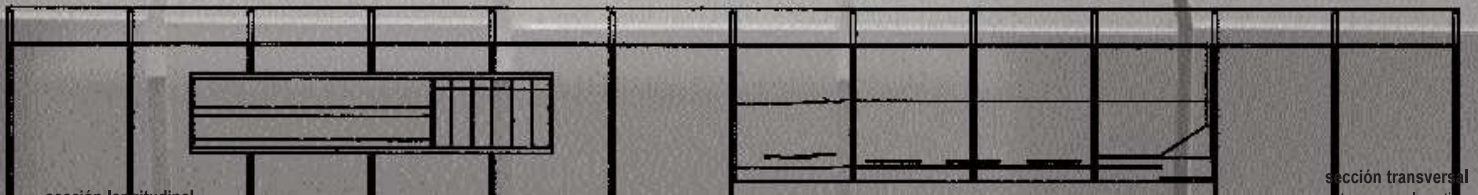



sección longitudinal  
longitudinal section

sección transversal  
transversal section


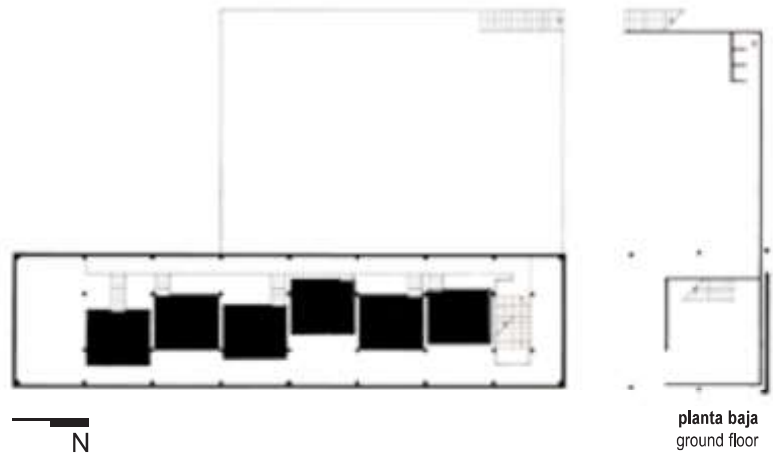


planta baja  
ground floor

ignacio aldanondo  
albergue junto al camino de santiago

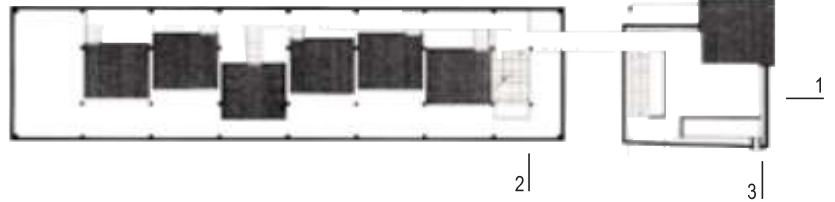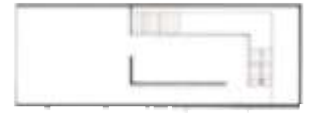

planta primera  
first floor

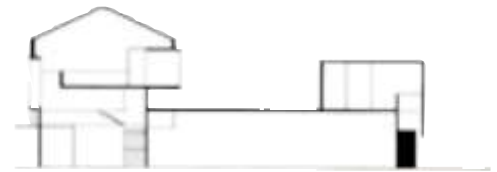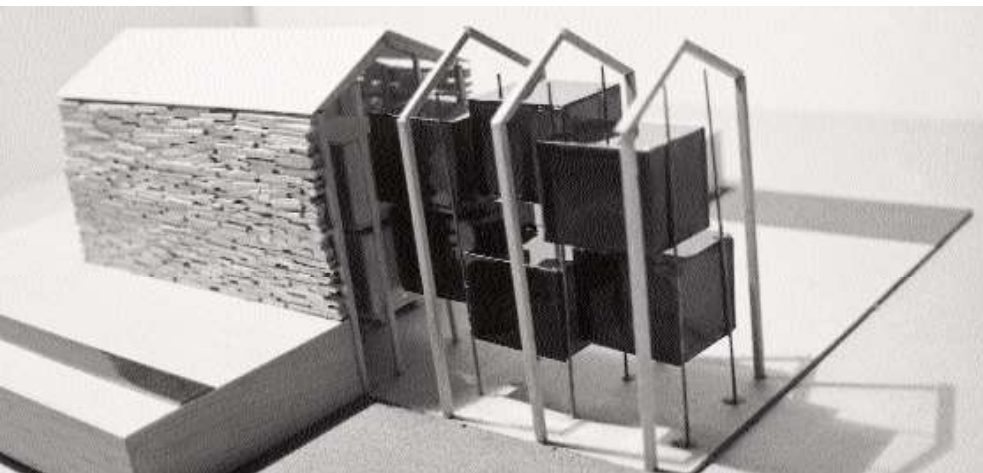


sección 3  
section 3



alzado frontal  
front elevation



sección 2  
section 2

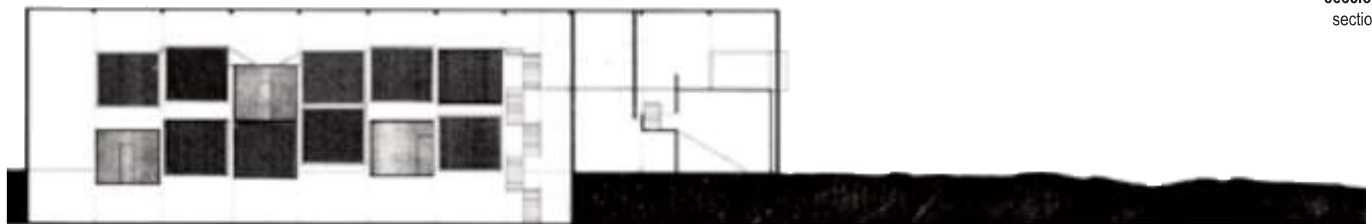

sección 1  
section 1