



alzado 1
elevation 1

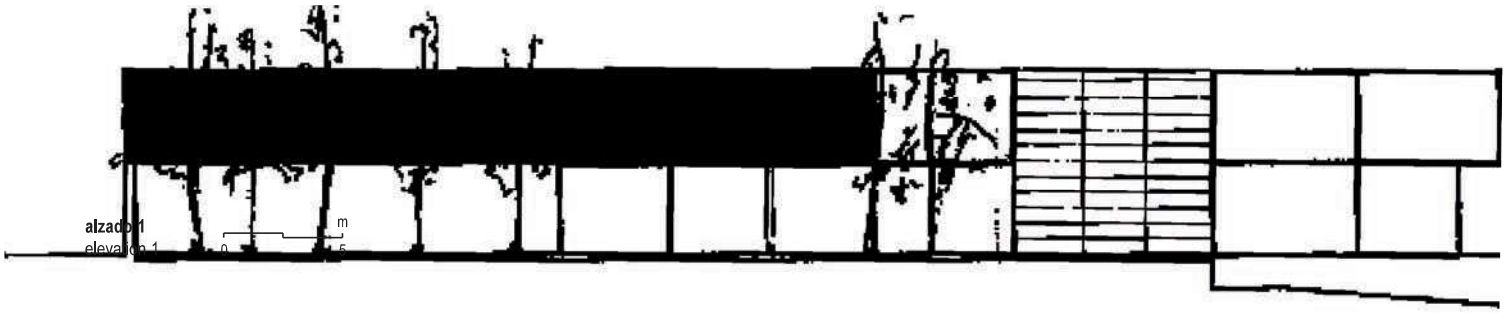


alzado 2
elevation 2

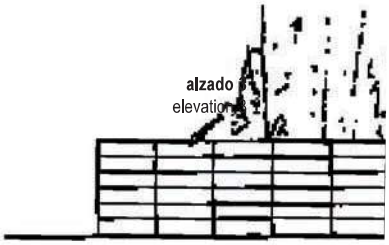

alzado 3
elevation 3

alzado 4
elevation 4

pablo castro
vivienda y estudio para un escultor

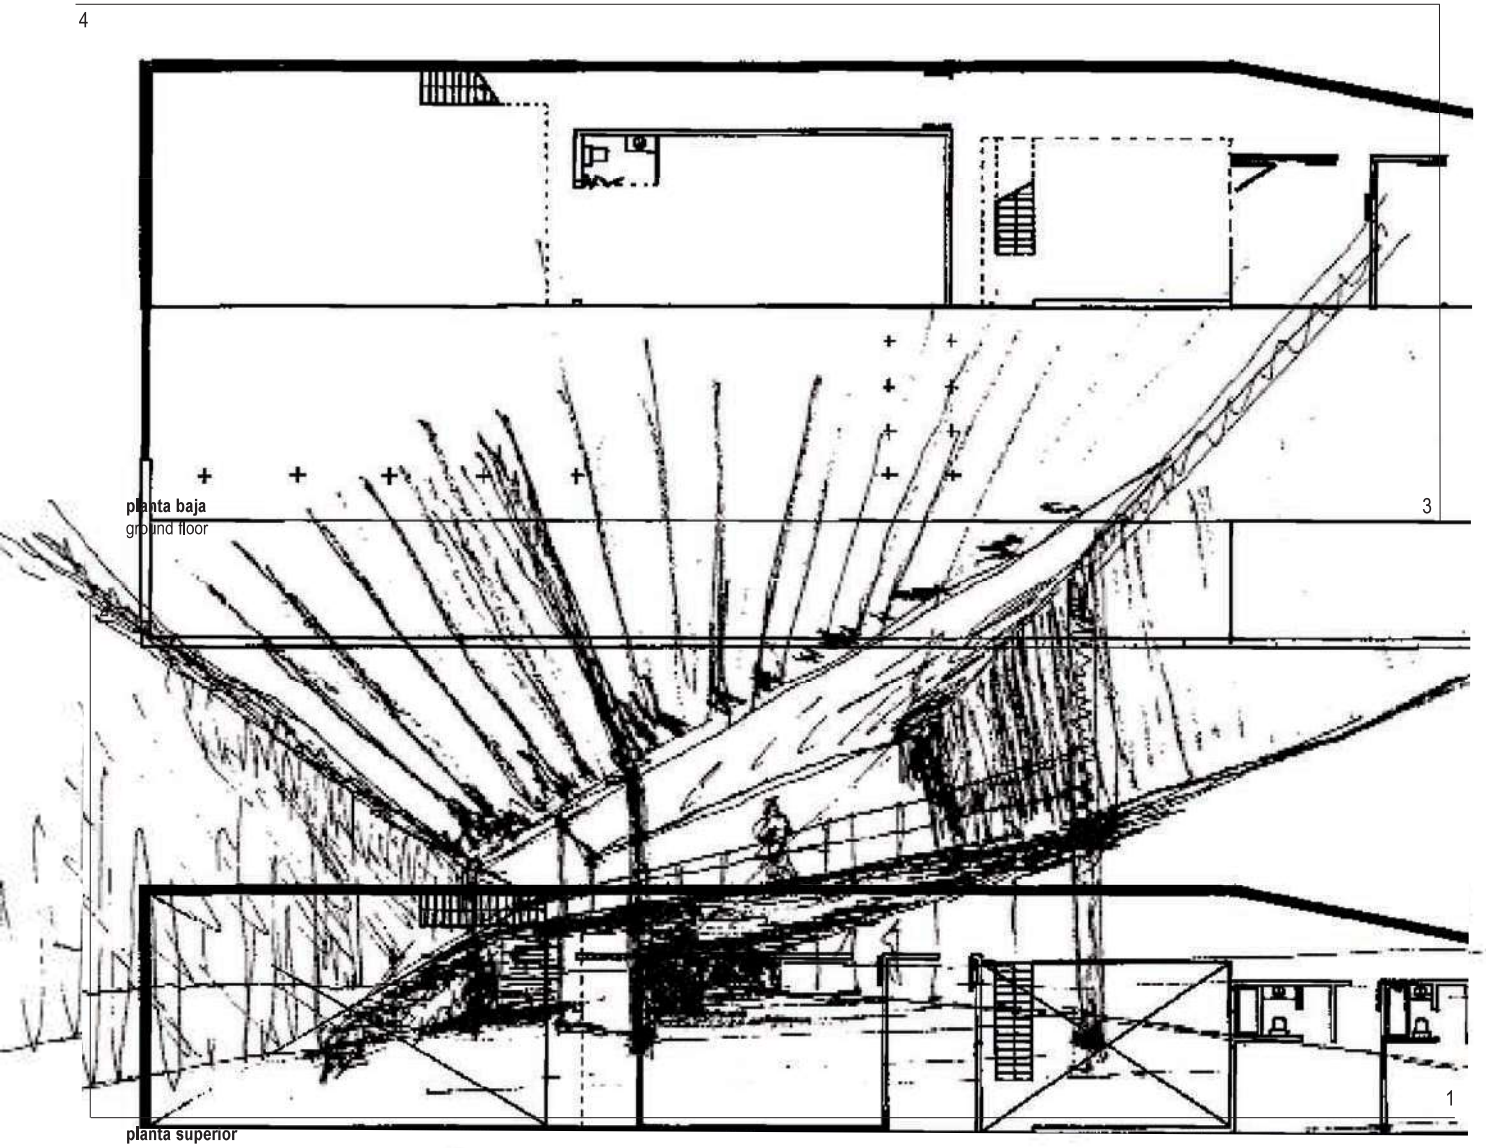


planta baja
ground floor

planta superior
upper floor

planta de cubierta
roof floor


m
0 5

N

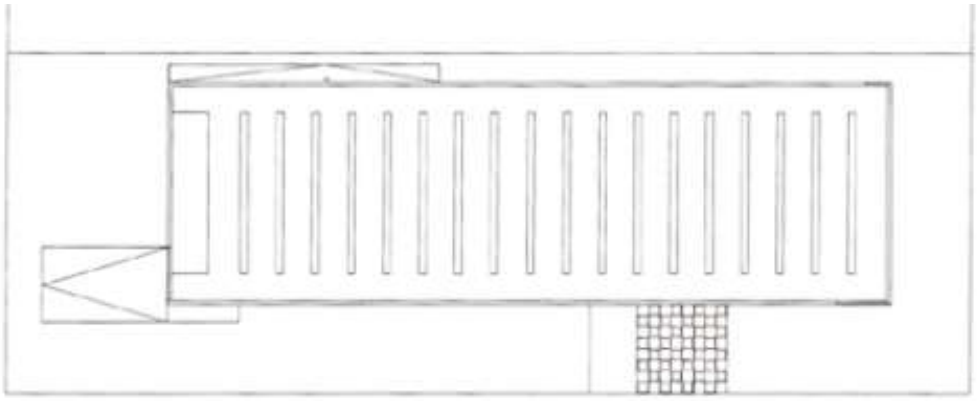


daniel galar
vivienda y estudio para un escultor



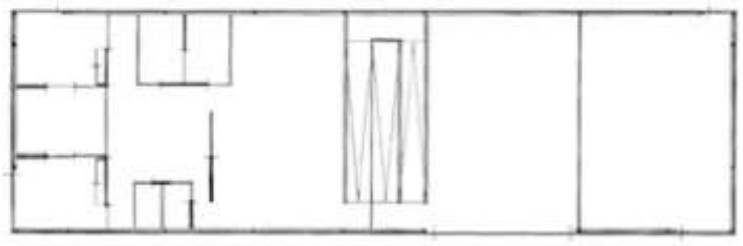

planta primera
first floor



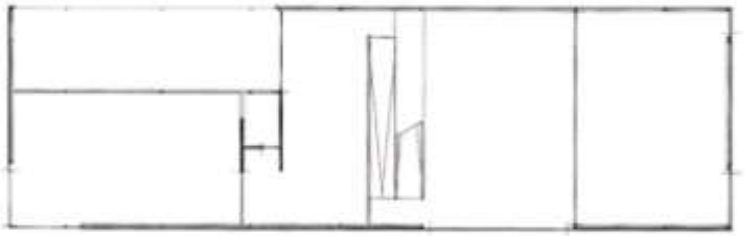


planta baja
ground floor




alzado norte abierto
open north elevation



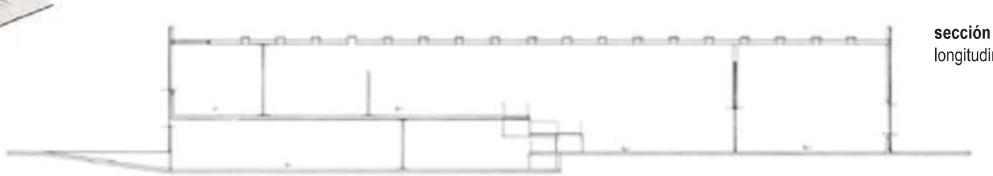

sección longitudinal
longitudinal section



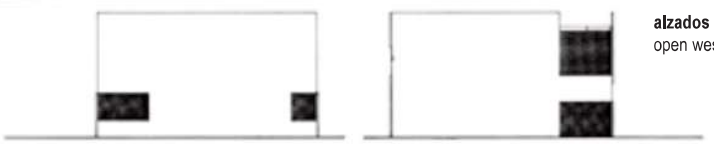

alzados oeste y este abiertos
open west and east elevations


planta de cubierta
roof plan

m
0 5

N



planta baja
ground floor

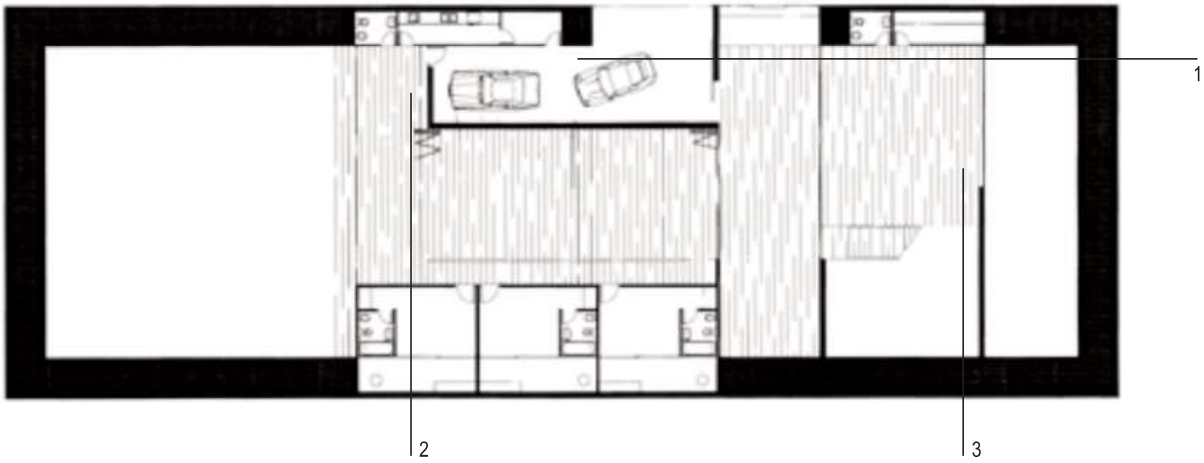


daniel azpilicueta
vivienda y estudio para un escultor


alzado norte
north elevation



sección 1
section 1

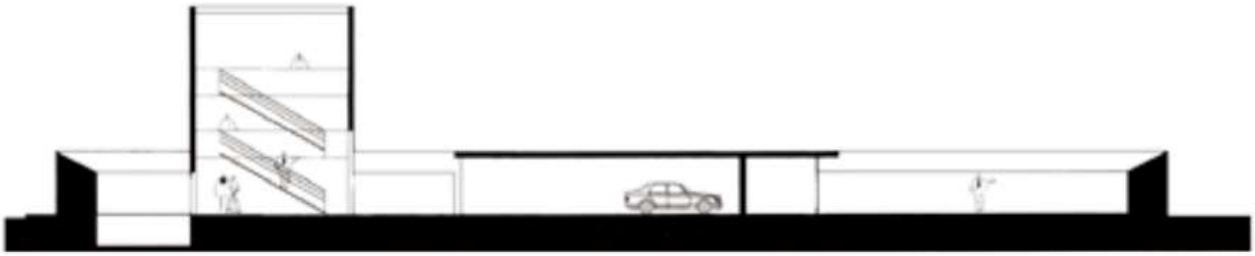

sección 2
section 2

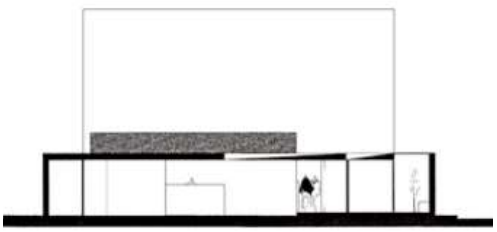

sección 3
section 3

