



TALLER DE J. IGNACIO LINAZASORO
J. IGNACIO LINAZASORO DESIGN STUDIO


Profesor asistente: Julio Clúa





pabellón para el guarda de villa maireia security guard pavilion for villa maireia

El alumno debe proyectar una pequeña edificación que contenga una vivienda de programa mínimo para el guarda que, además, contará con un lugar de control de visitantes. La edificación deberá contener un pequeño espacio de exposición para quince visitantes como máximo con contenido documental escrito, gráfico y fotográfico que sirva de ayuda para la mejor comprensión del visitante de la visita guiada que va a girar a la Villa Mairea. Es importante el ejercicio de interpretación formal, ya que la arquitectura del pabellón no debe constituir una copia literal de las maneras arquitectónicas de la Villa de Aalto.


The student will prepare a project for a small building containing a small dwelling for the security guard, which will also have a place for controlling visitors. The building will contain a small exhibition space for a maximum of fifteen visitors with written, graphic and photographic documentary content for the visitor to obtain a better understanding of the guided visit to be made to Villa Mairea. The formal interpretation is important, since the pavilion's architecture should not be a literal copy of the architectural style of the Villa de Aalto.

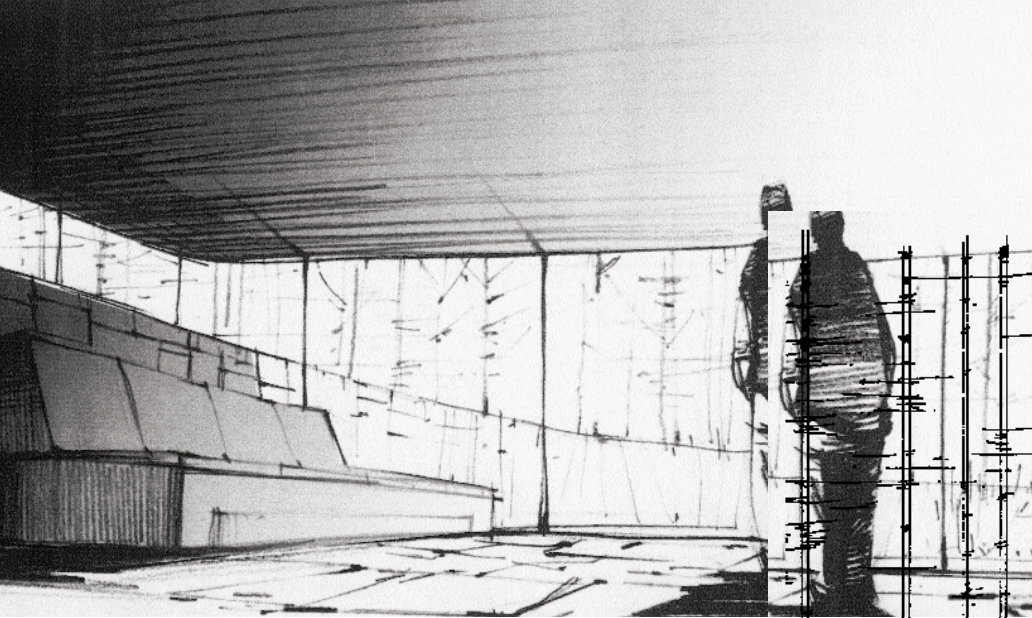


sección transversal por vivienda
transversal section cross home

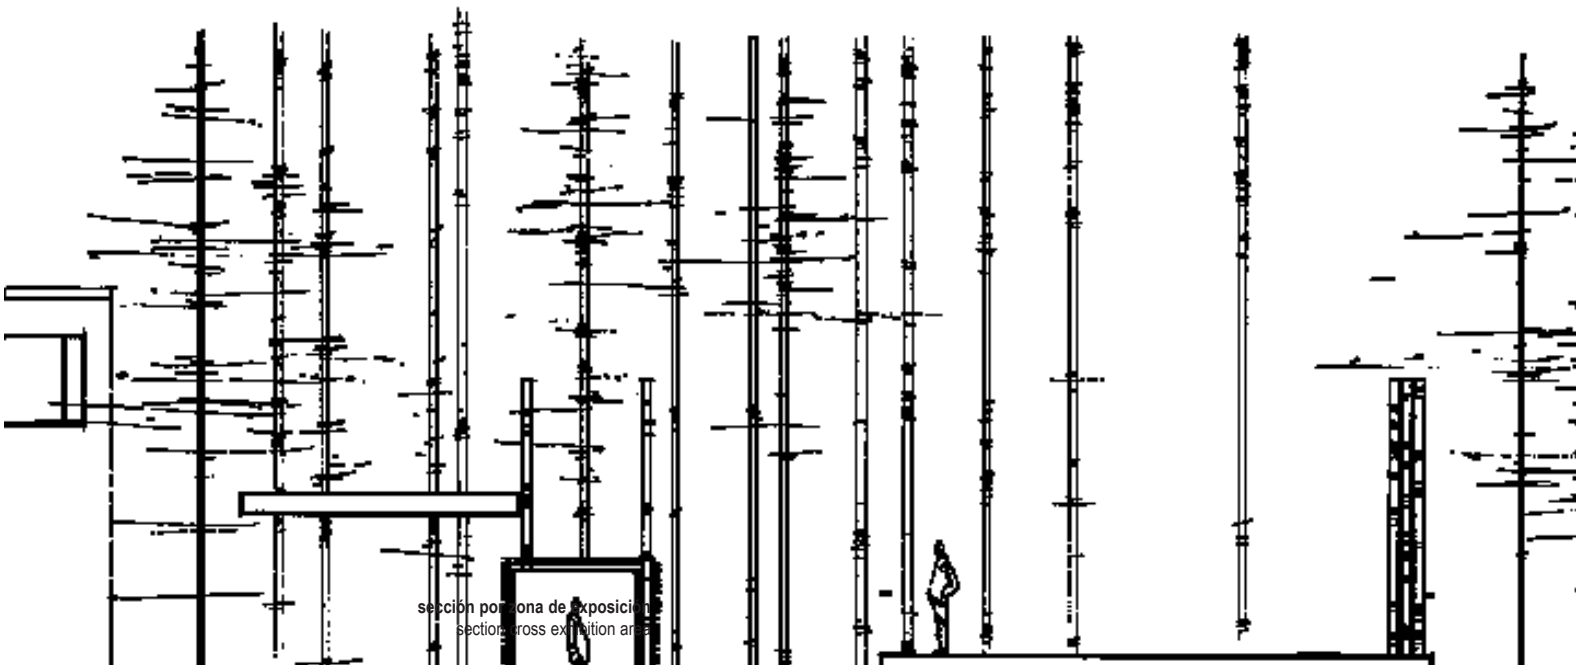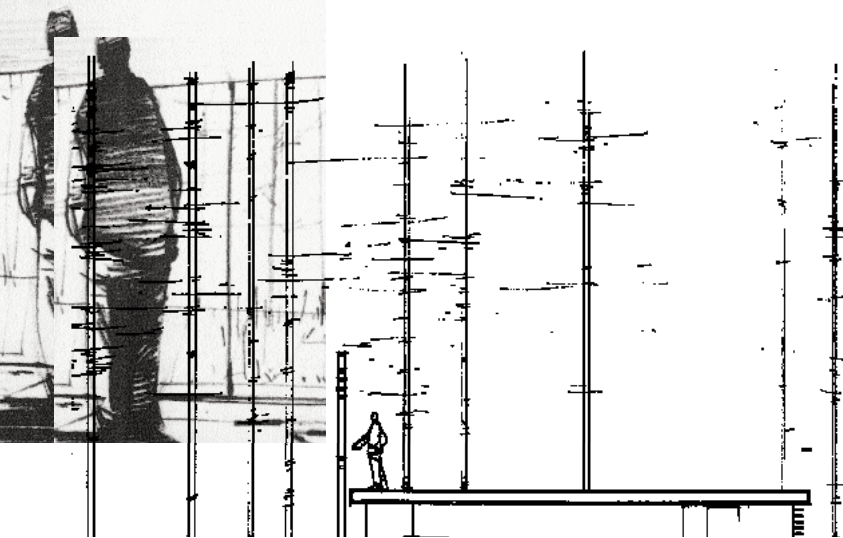


sección por zona de exposición
section cross exhibition area

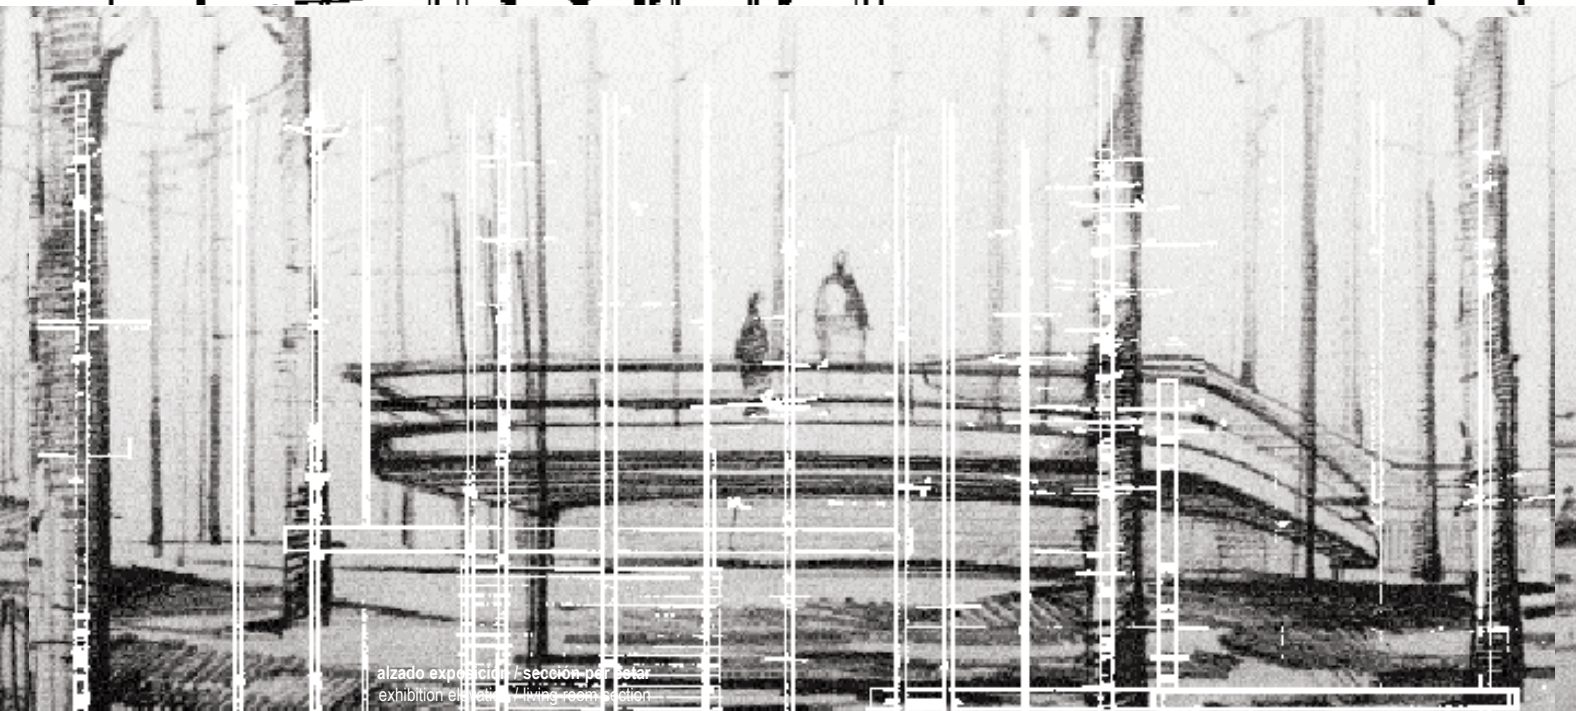


alzado exposición / sección por sala
exhibition elevation / living room section

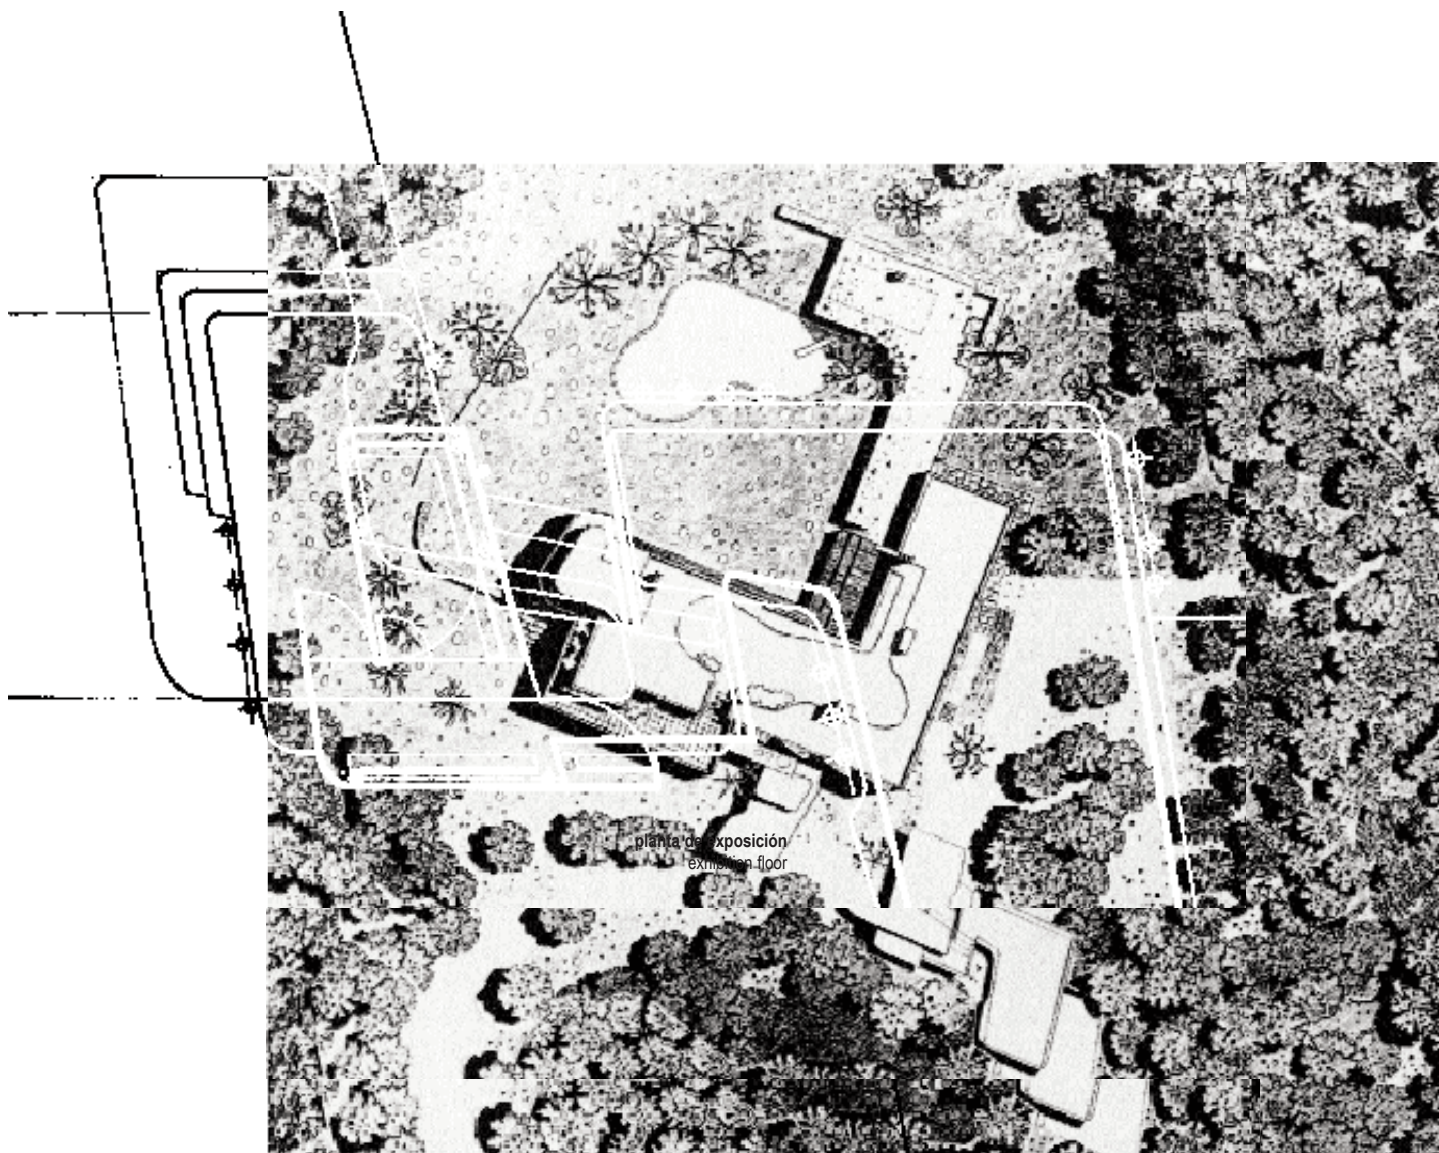

luis miguel lus

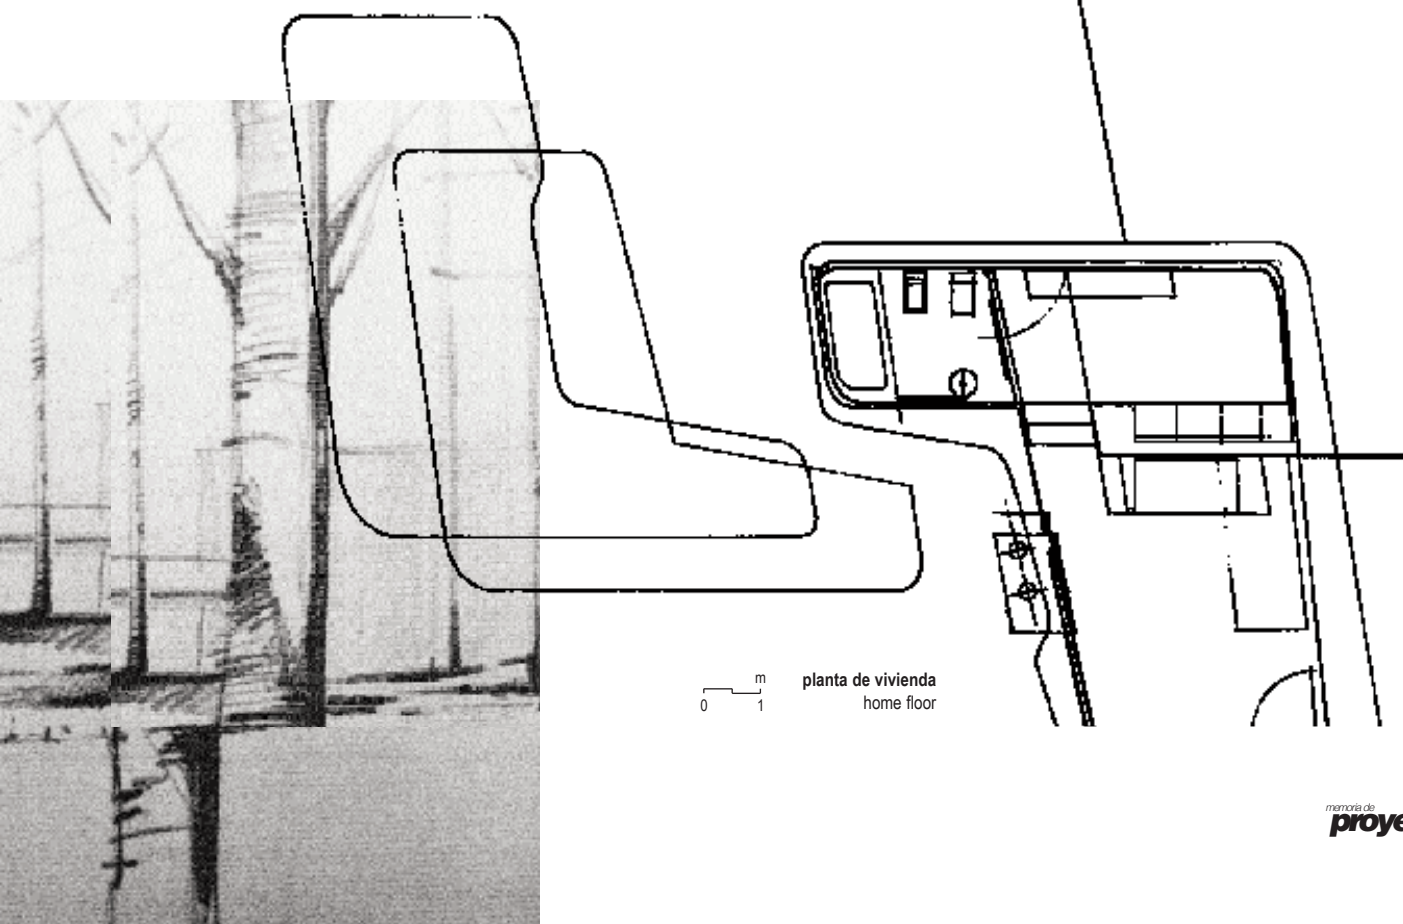

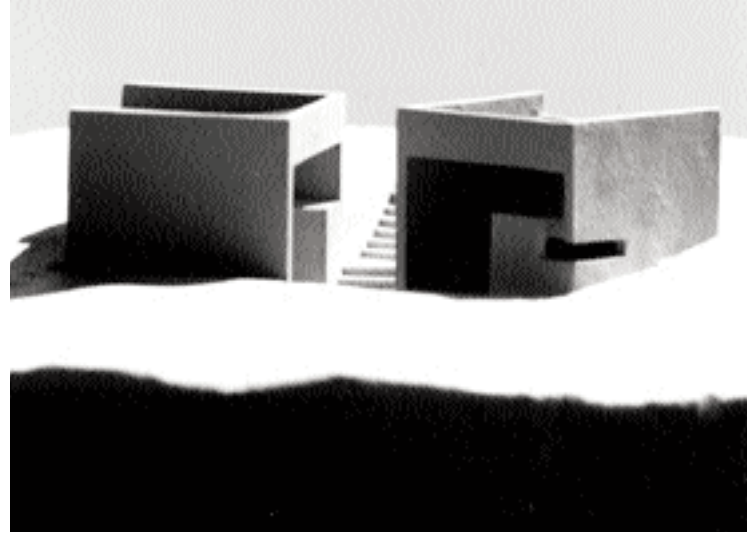

ibon vicinay

