





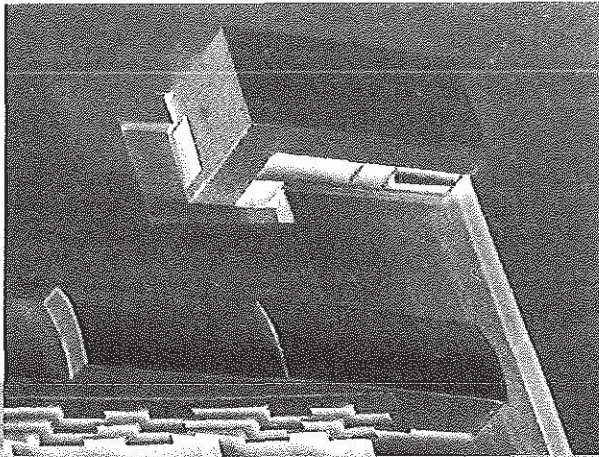


aitzpea lazcano



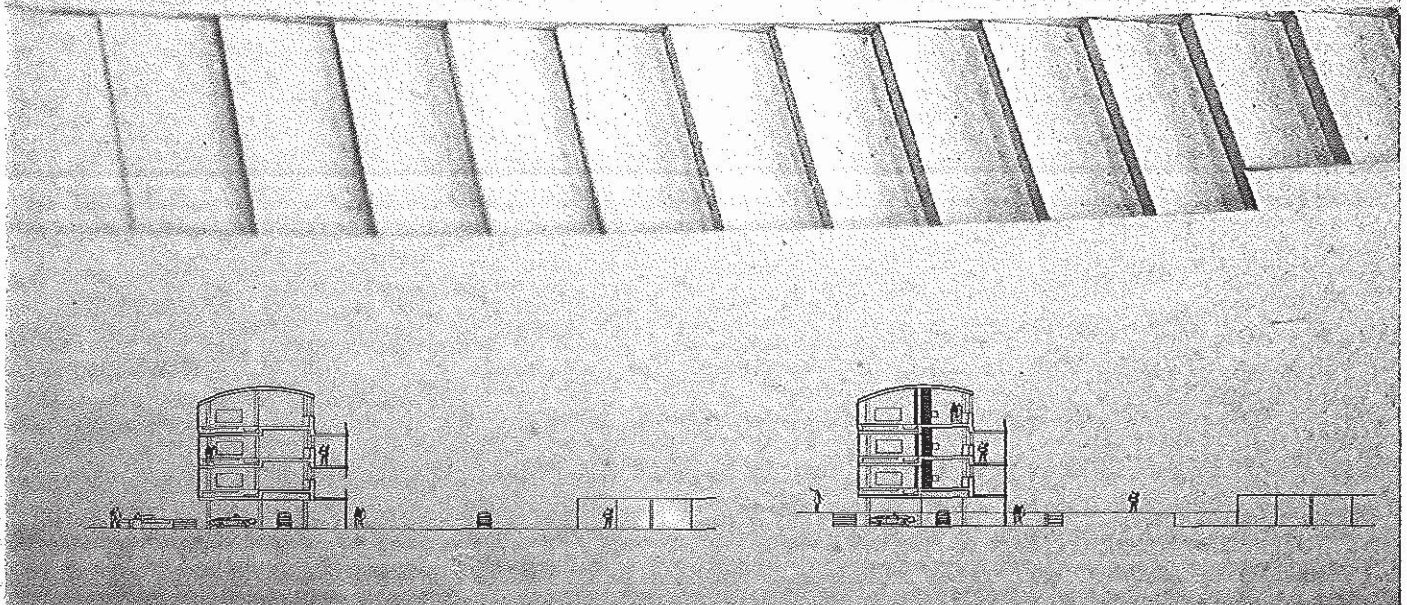


secciones transversales
transversal sections


planta general con viviendas
main floor plan with dwellings

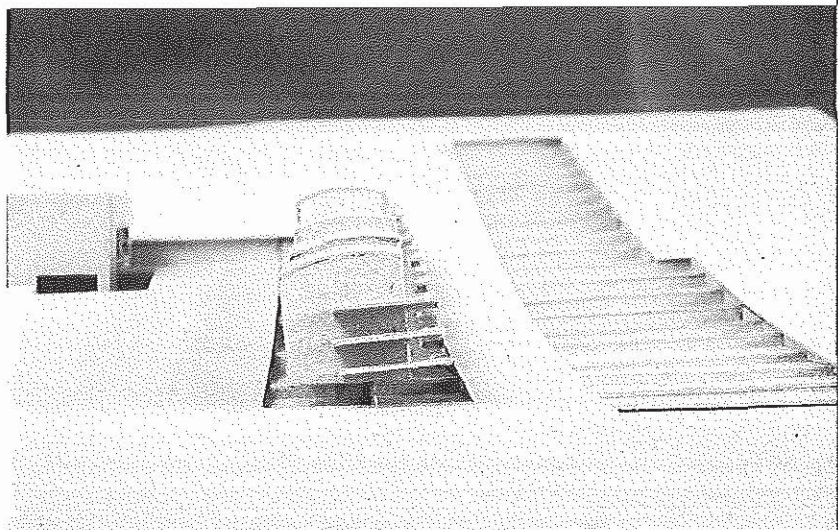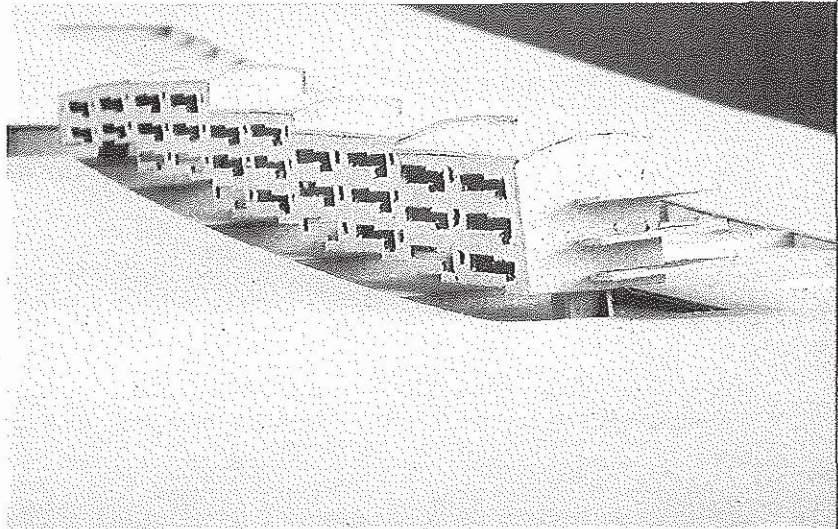
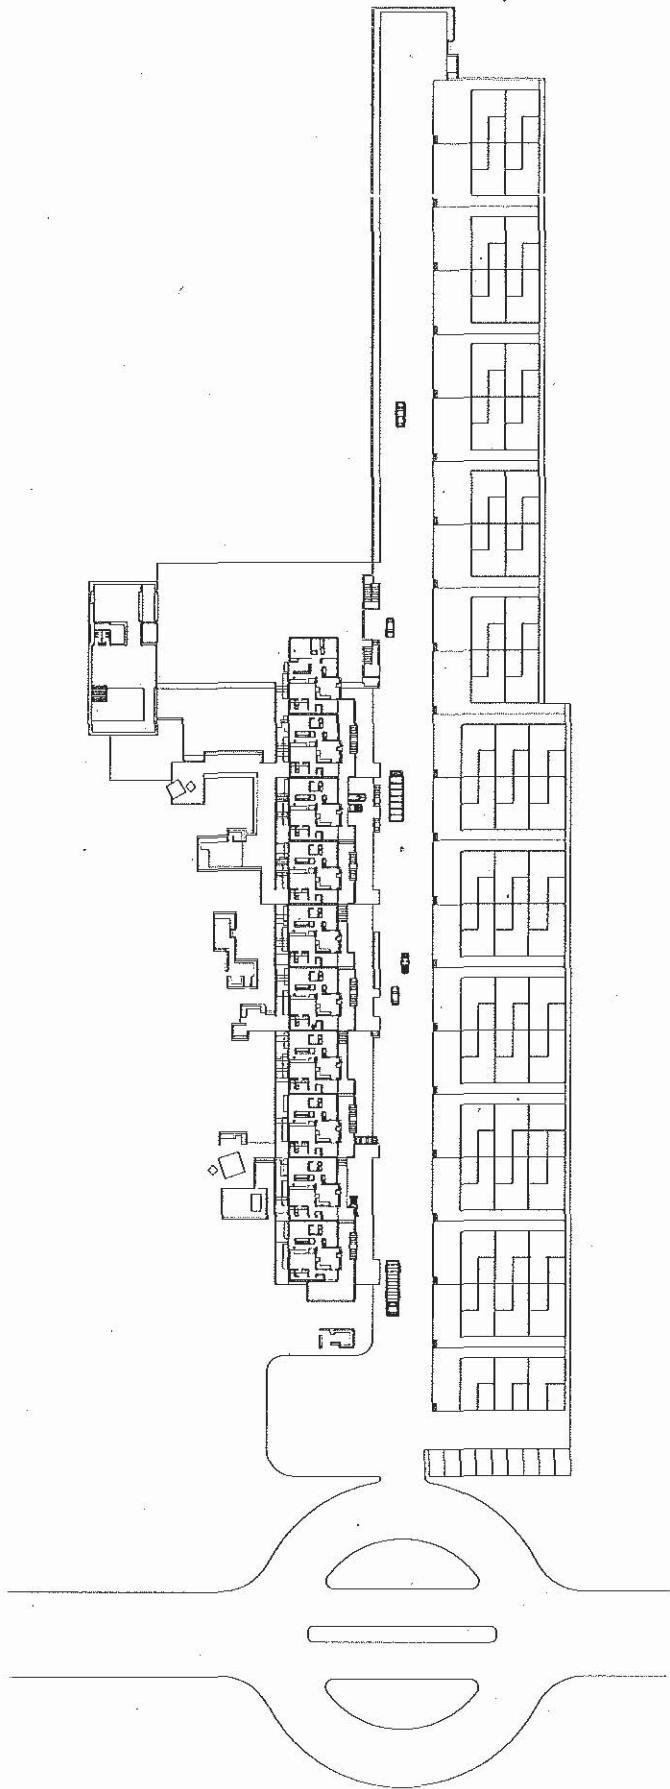


sección longitudinal
longitudinal section

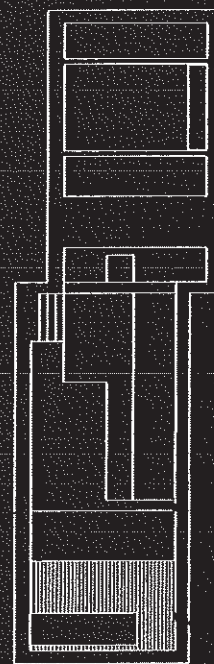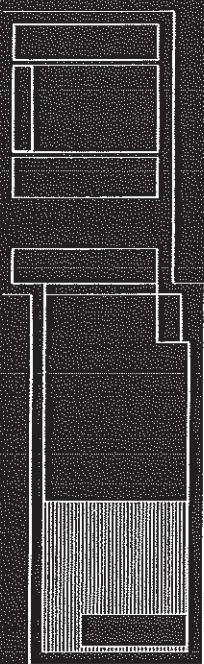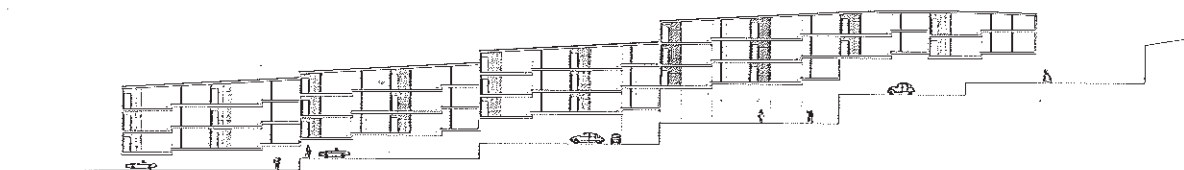


vivienda: planta y secciones
dwelling: floor plan and sections

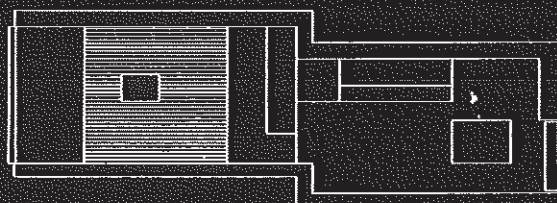

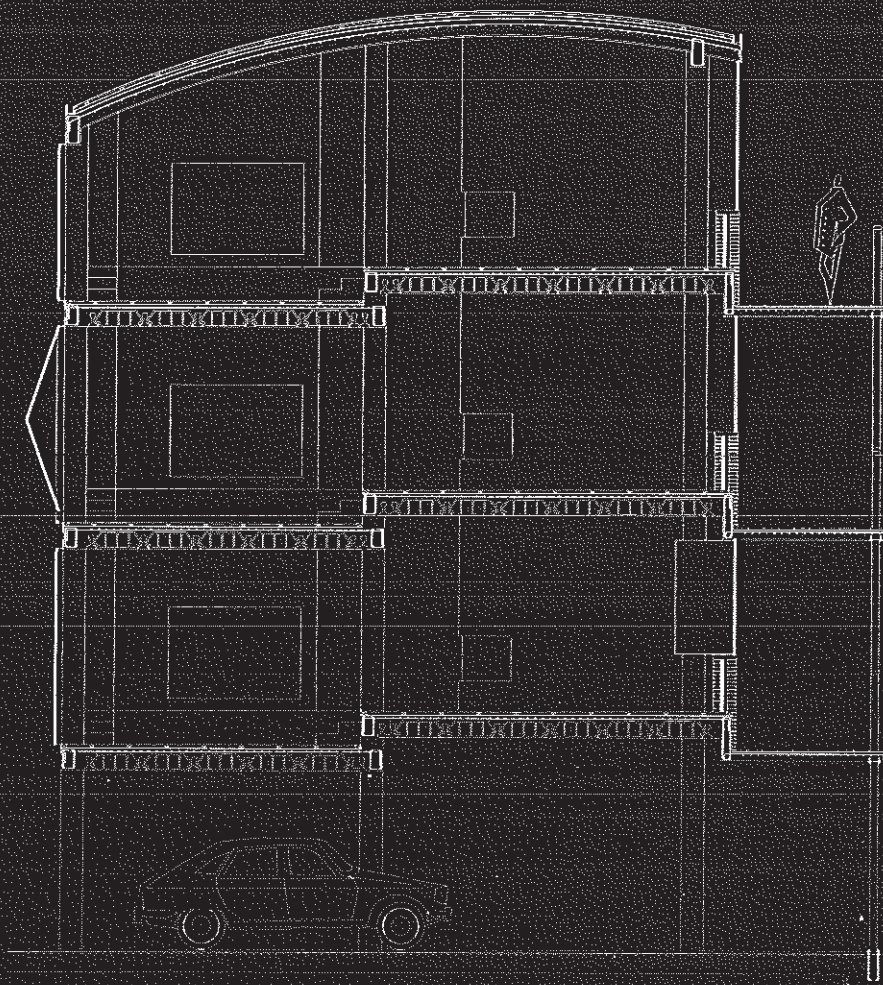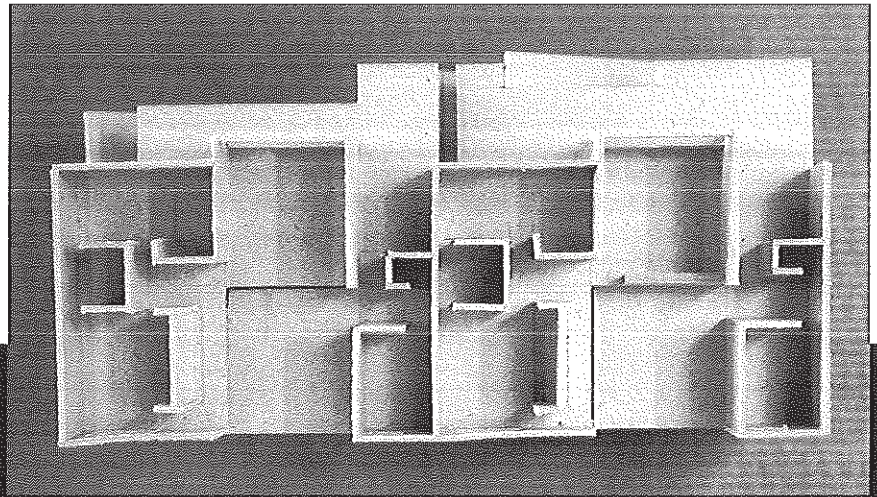

sección constructiva
building section

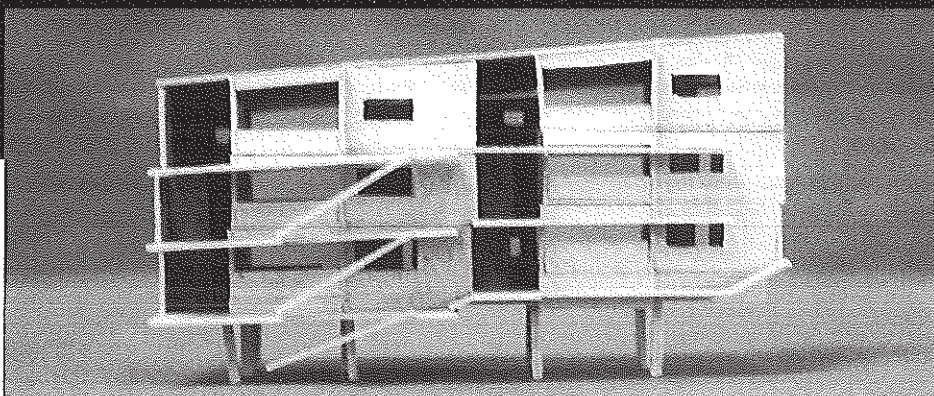

✓ (1/200)