


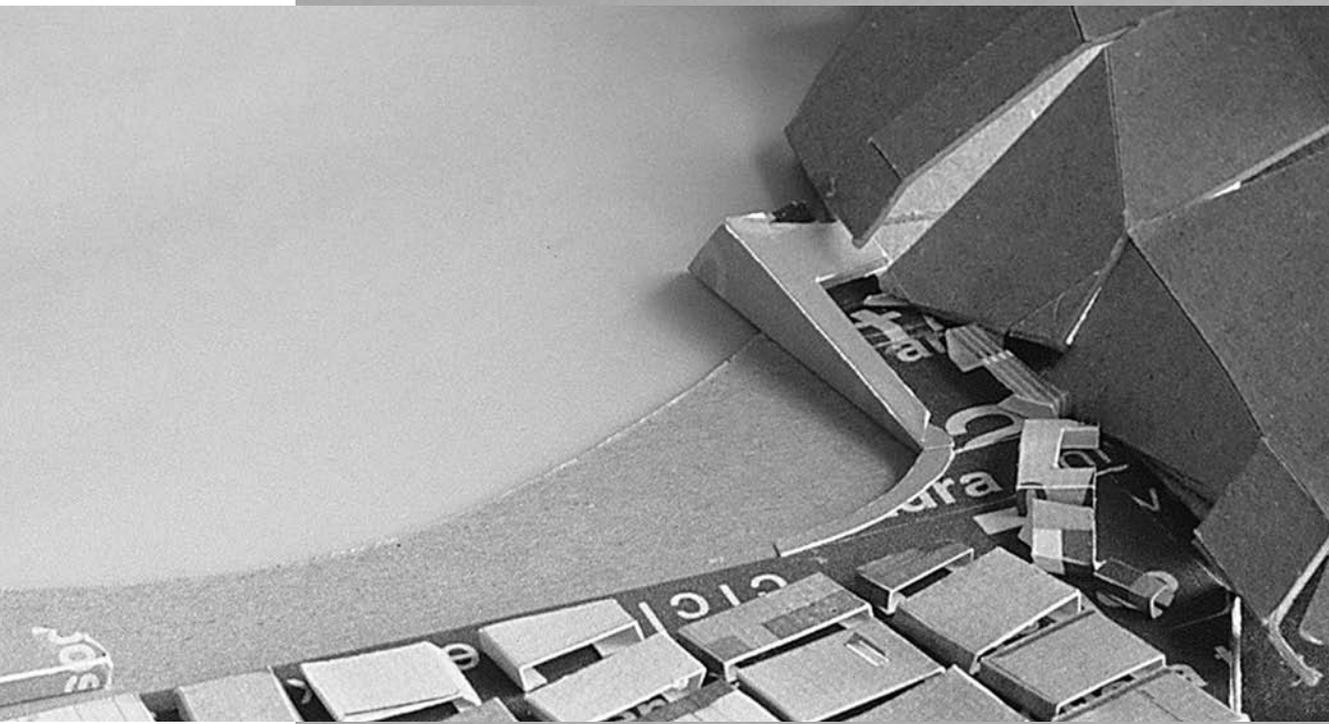


PROYECTOS II (plan 1996)

Profesor: Miguel Ángel Alonso del Val



Ayudantes: Iñaki Bergera
Luis M. Fernández-Salido




maría langarita

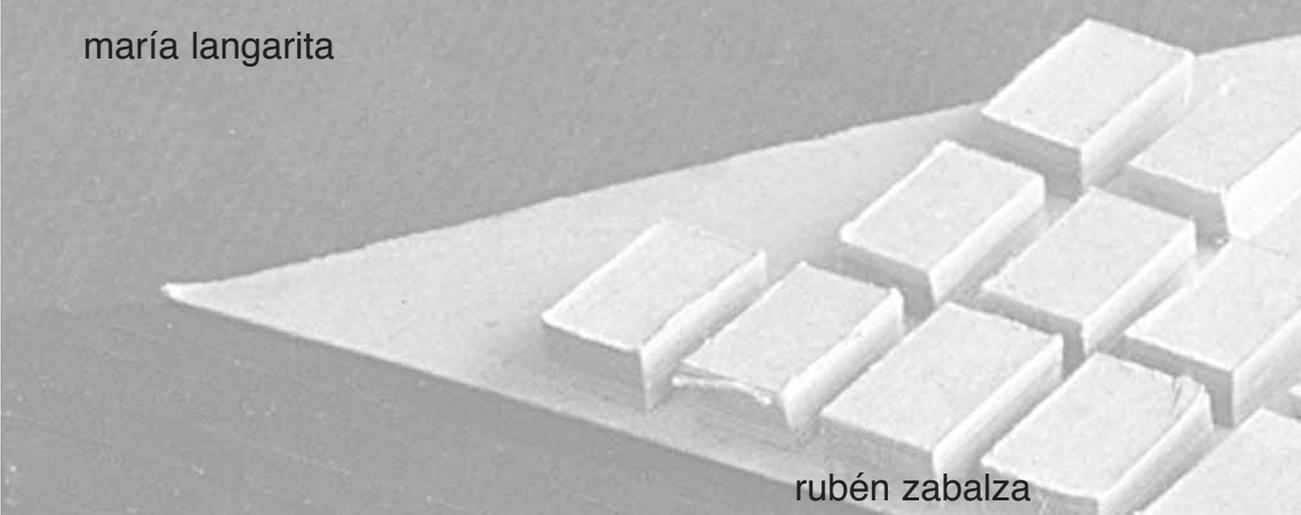

rubén zabalza

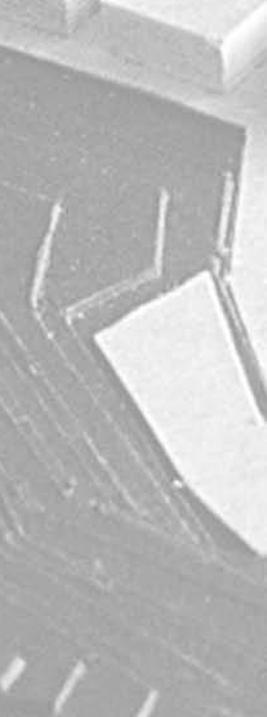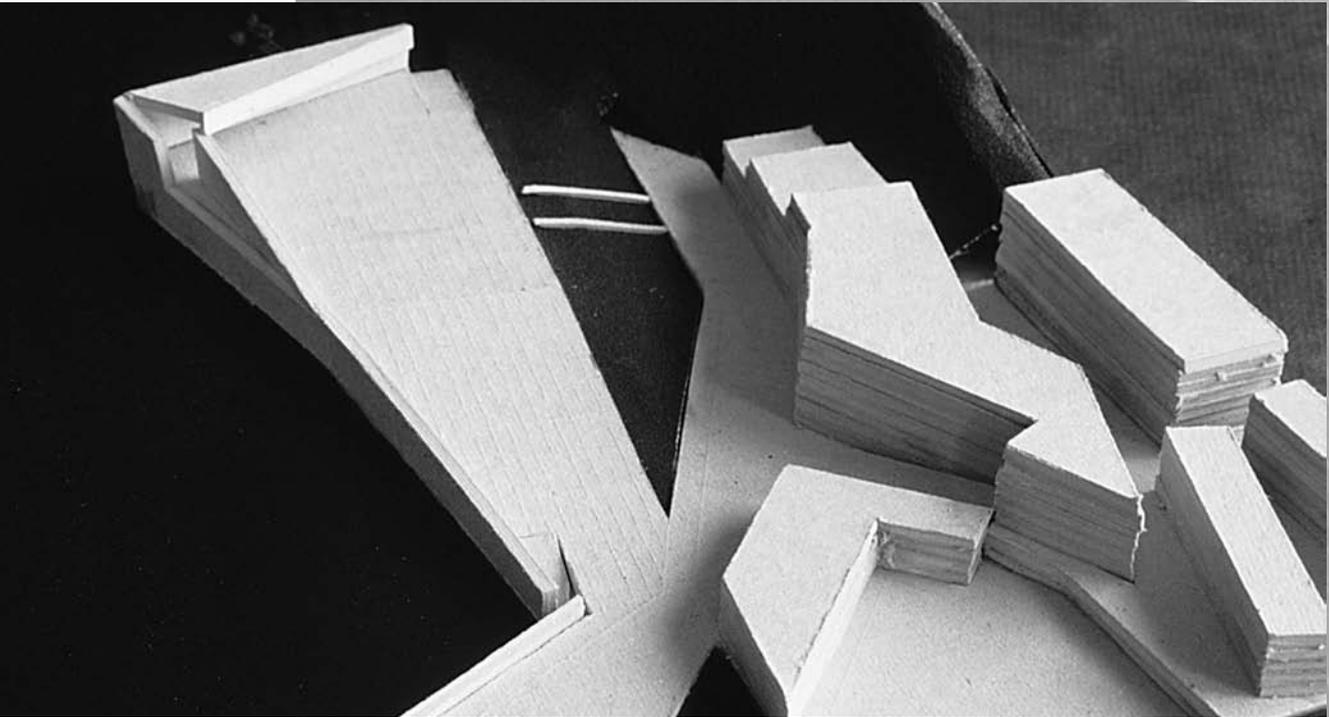

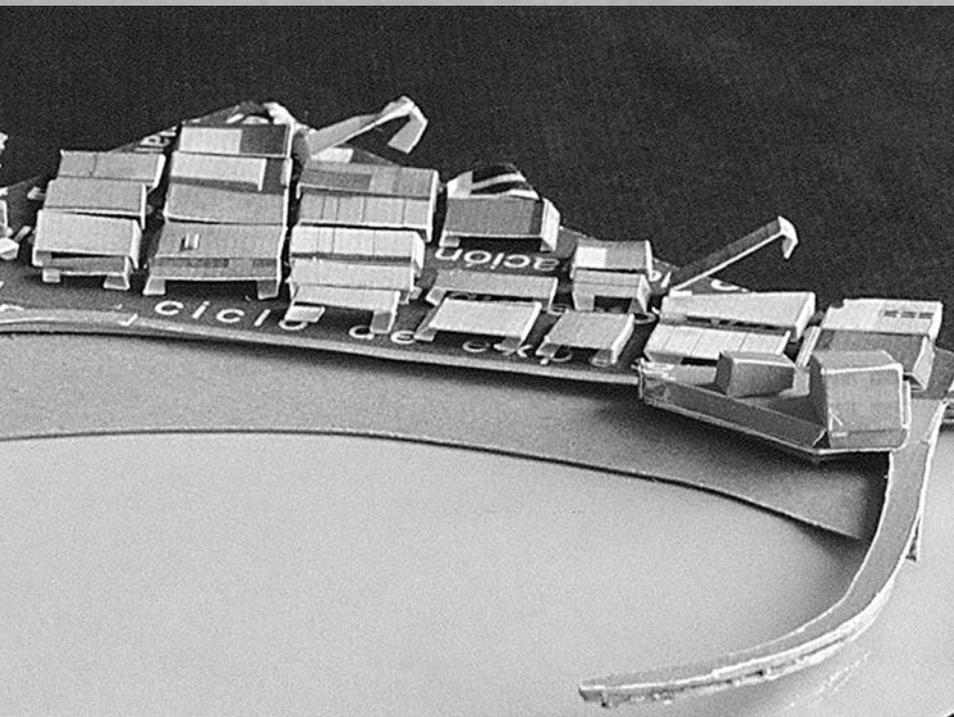

maier vélez



auditorio al aire libre open-air auditorium

En el barrio de Sagüés de San Sebastián, al extremo de la nueva Playa de la Zurriola y frente al edificio Kursaal de Rafael Moneo, se plantea realizar una intervención sobre la explanada y el cortado adyacente del Monte Ulía, para crear un espacio de uso polivalente (audiciones, conciertos, proyecciones, etc.) vinculado a los festivales que durante los meses de verano se celebran en la ciudad.


Se debe crear un espacio escénico con capacidad para 3.000 personas, con un escenario permanente, cubierto y protegido de los vientos. El resto del espacio libre debe respetar las construcciones actuales, el acceso y el espacio público ciudadano.


Endowed with a special side view of Rafael Moneo's Kursaal, San Sebastian's Sagüés quarter is situated at the far end of the recently refurbished Zurriola beach and seawalk. The esplanade closed off by Mount Ulía is to be the site of a new outdoor space for concerts, projections, and other audio-visual activities connected to the city's wealth of summer festivals.

The space must be able to accommodate an audience of 3,000 people and it should have a permanent stage, covered and protected from sea winds. The remaining free space should respect the existing constructions and take into account issues like access and the place's being an everyday public square.



elena castillo maría langarita lucía pérez maría jesús salcedo virginia sambade

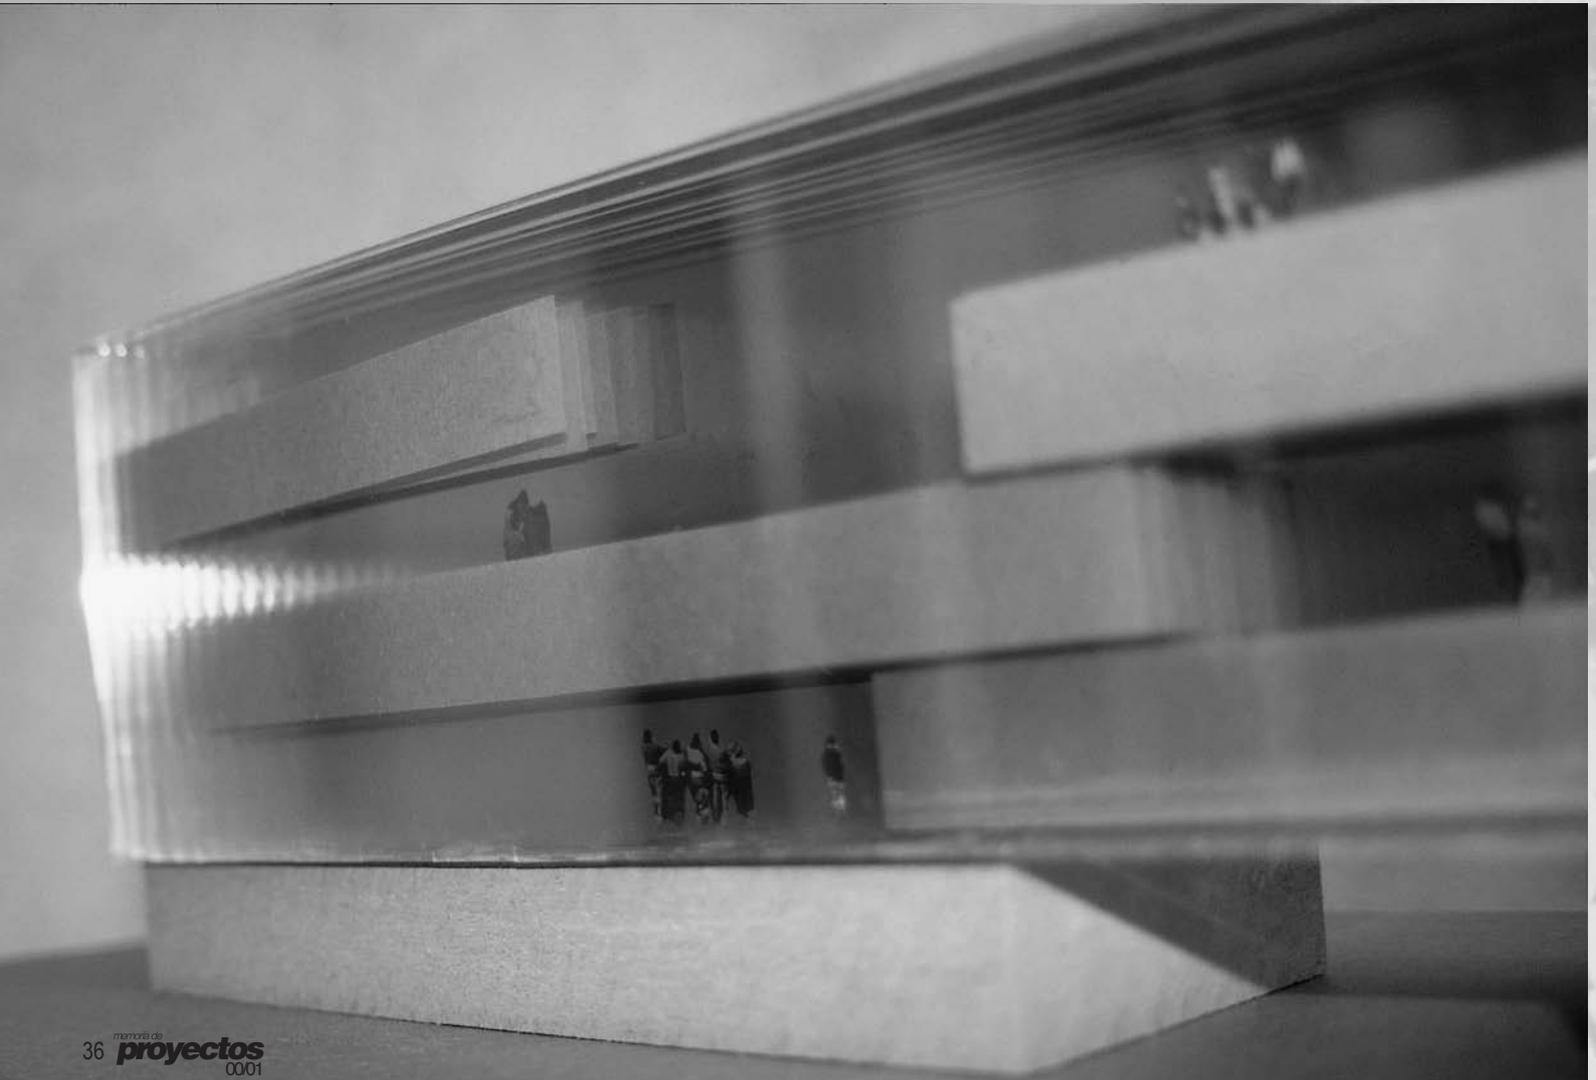

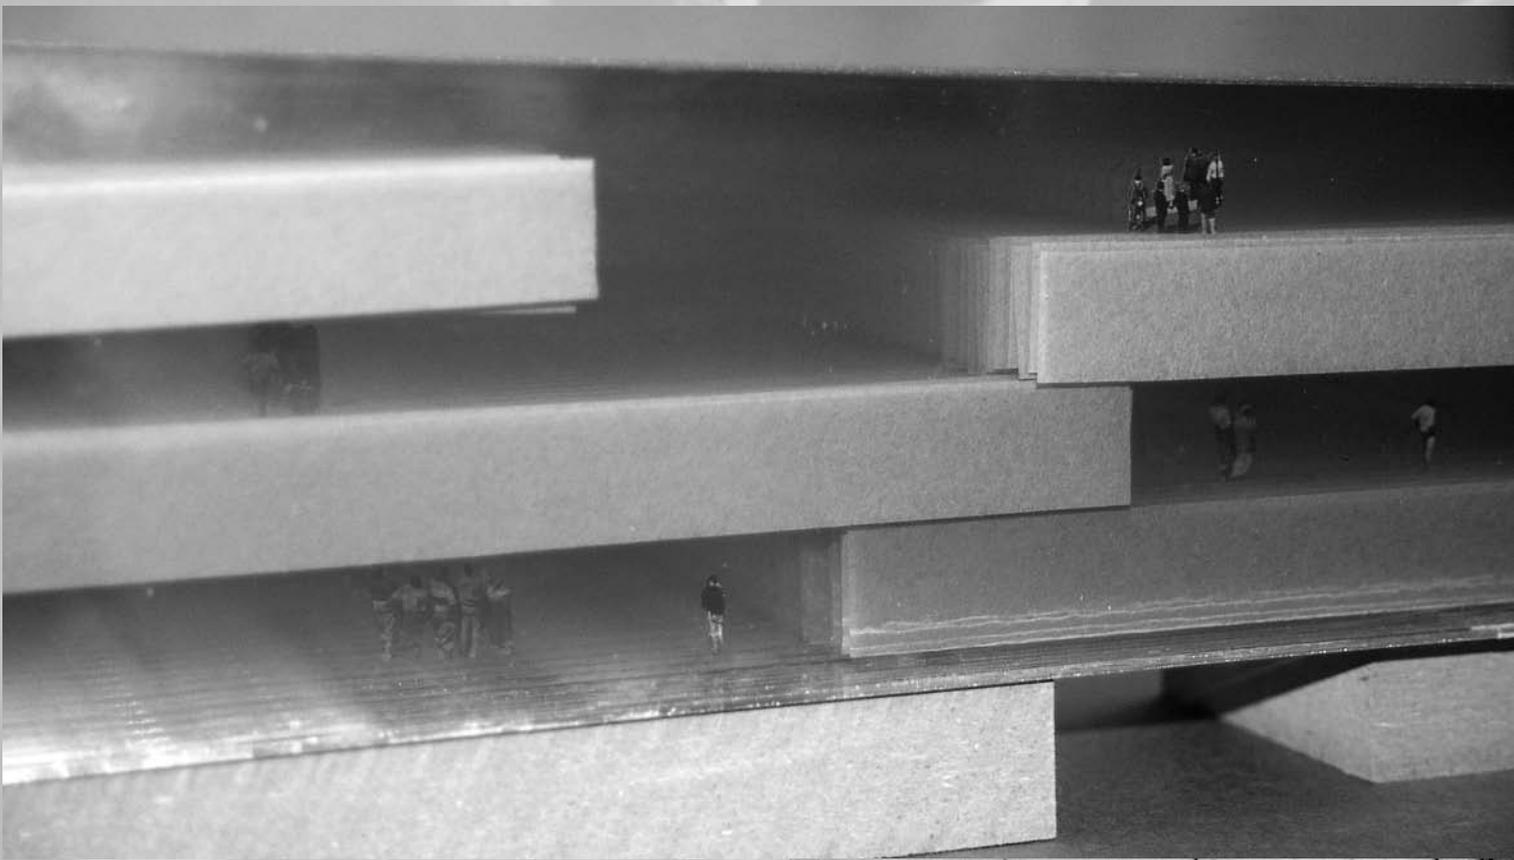

agencia de publicidad BBDO BBDO advertising agency


Se plantea la construcción de una agencia de publicidad en un solar situado en la Avenida Diagonal en el área del Forum 2004 de Barcelona, orientado hacia el sur y abierto hacia el mar.

La agencia constará de cuatro departamentos principales: la agencia de publicidad, donde sitúan los departamentos de cuentas y de creativos, la agencia de CRN o marketing directo, la compañía de interactivos y el departamento de servicios internos, que se divide a su vez en departamento de finanzas, informática, formación de habilidades y conocimiento, investigación y producción.

La estructura general del edificio deberá plantearse de un modo flexible, cuya modulación global permita asumir la actual situación de mercado cambiante. Se presentará especial atención al carácter del producto que deberá ser adecuado a su contenido. "What you see is what you get". Debido al importante papel que juega la transmisión de la imagen de un edificio de estas características.

The offices of an advertising agency are to go up in a lot situated in the Forum 2004 area along Barcelona's Diagonal avenue, facing south and opening on to the sea. The building needs four main sections: the actual advertising agency, further divided into the accounts and creative departments; the CRN or direct marketing agency; the interactive company; and the internal services department, which is subdivided into the departments of finance, computers and information, skills and knowledge training, research, and production.

The building's general structure must be flexible. Its should reflect the current situation of an ever-changing market. Because of the role it will play in expressing a corporate image, special attention must go to the character of the building, which should be appropriate to its content: "what you see is what you get".

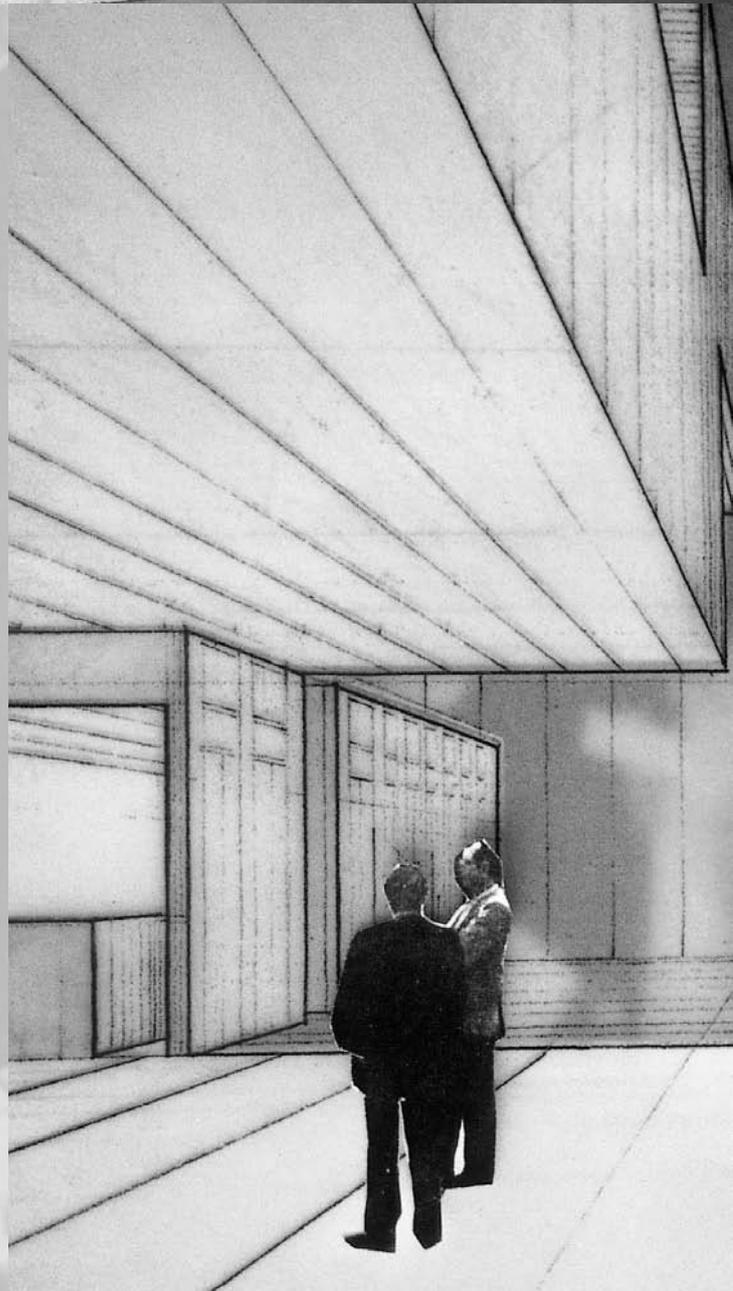



daniel galar maría hurtado amaia iriondo silvia minga javier rueda





edificio de viviendas apartment building

El ejercicio plantea el desarrollo de un conjunto de viviendas en altura en un solar vacío del barrio de Iturrama de Pamplona, en la calle Serafín Olave. La nueva edificación se apoya sobre una medianera de un bloque existente de B+7 alturas. El número de viviendas previsto es de 23. La planta baja estará ocupada por los accesos y los locales comerciales, mientras que en el sótano se situarán los garajes y los trasteros.

The theme of this exercise is a highrise apartment building on a vacant lot of Pamplona's Iturrama district, on the street Serafín Olave. The building takes off from the party wall of a preexisting block with seven levels and a basement. There are to be 23 apartment units. The ground floor will be taken up by the accesses and a series of commercial units. The basement will contain garages and junk rooms.


daniel galar

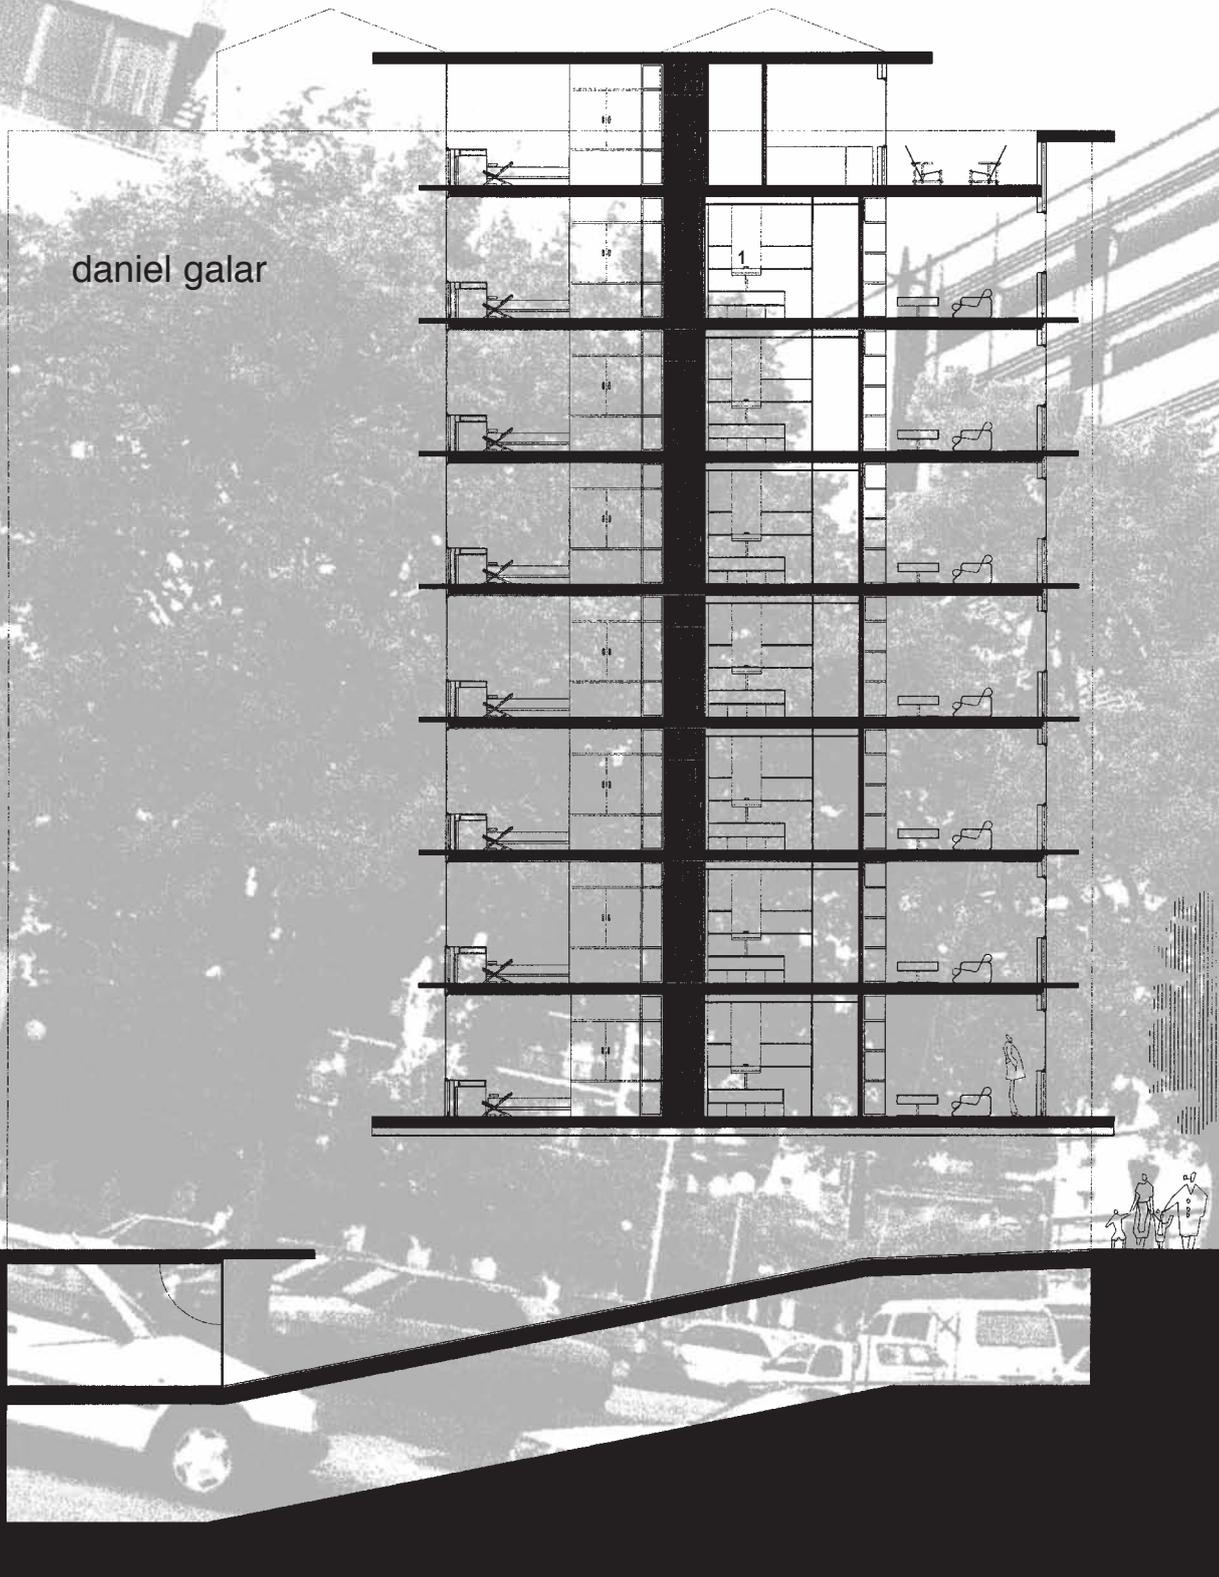

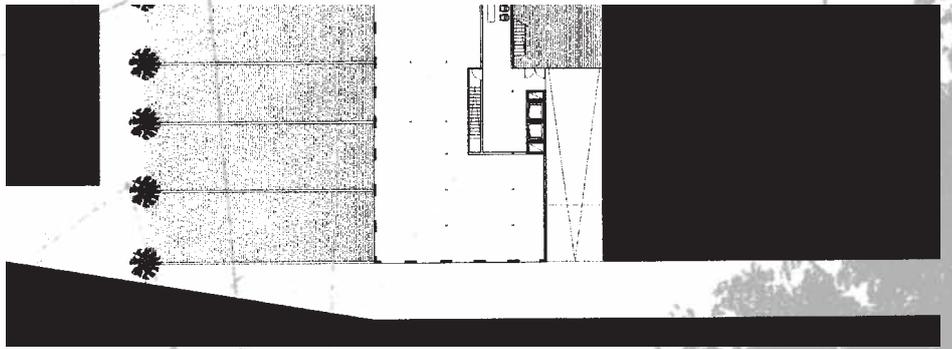


0 10 m

planta de situación
site plan

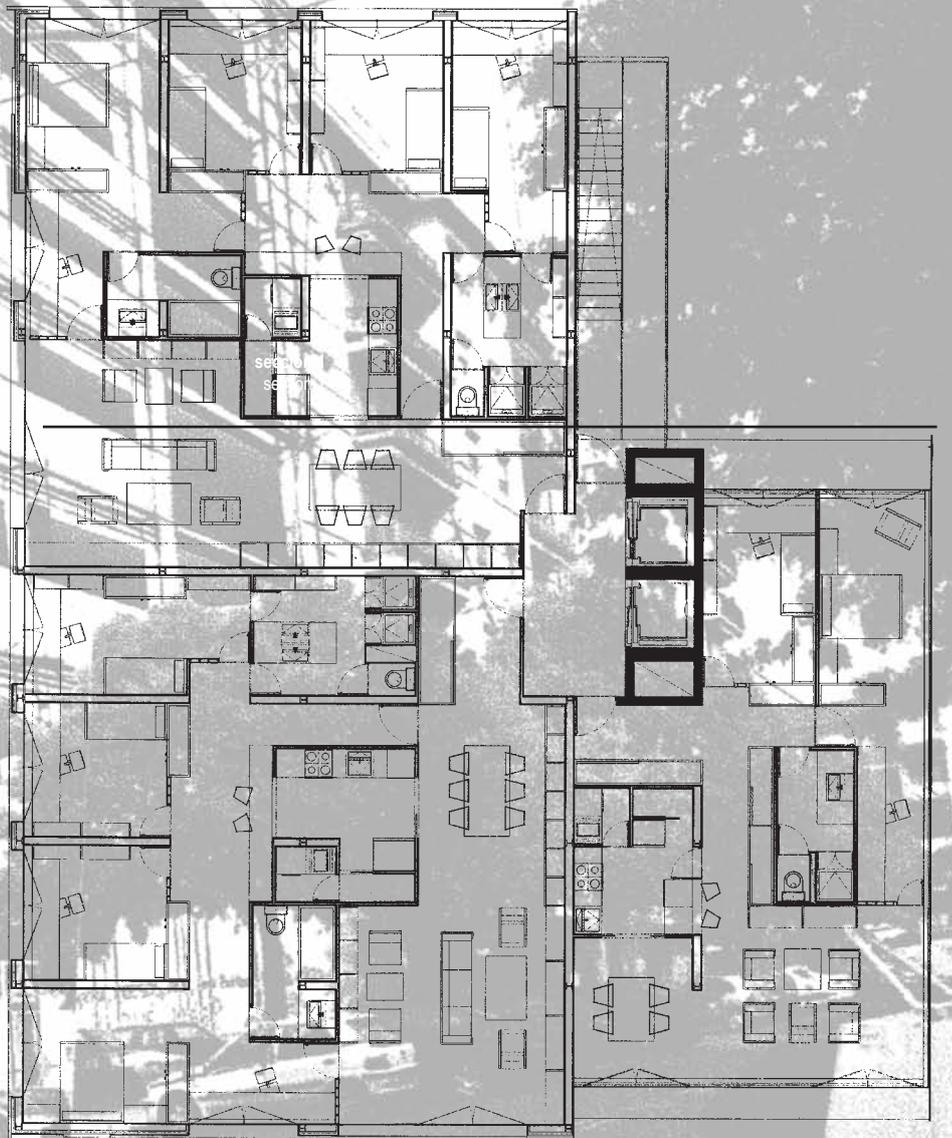




planta tipo
type plan

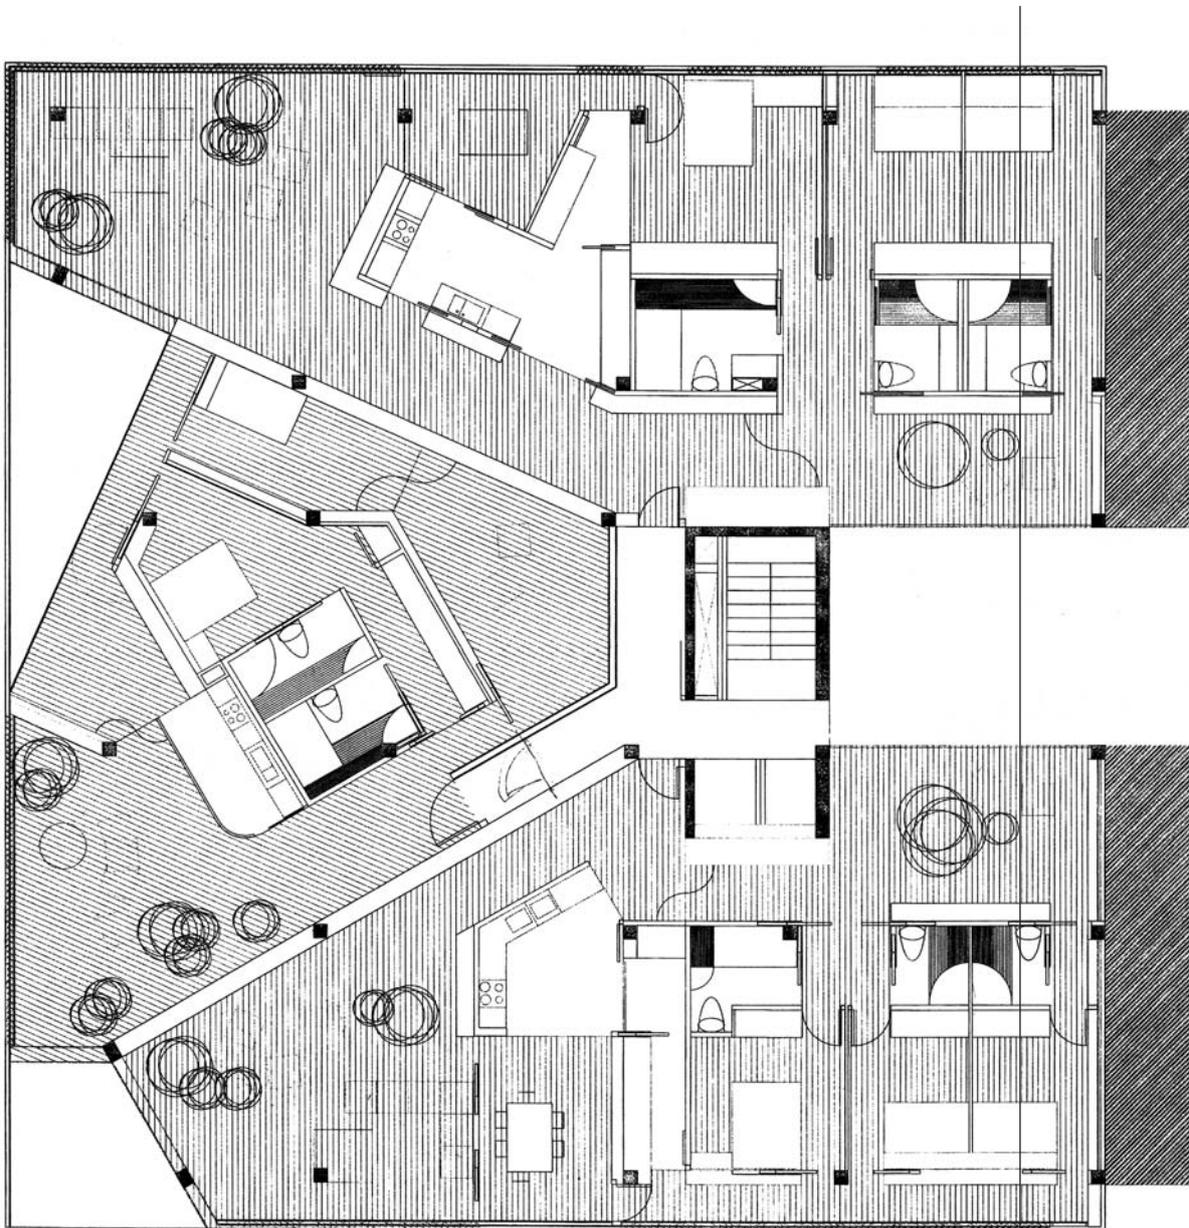

planta tipo
type plan




1

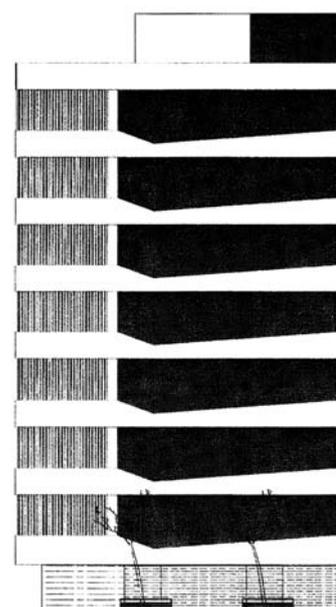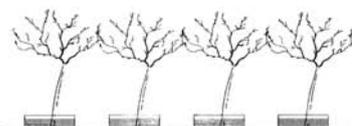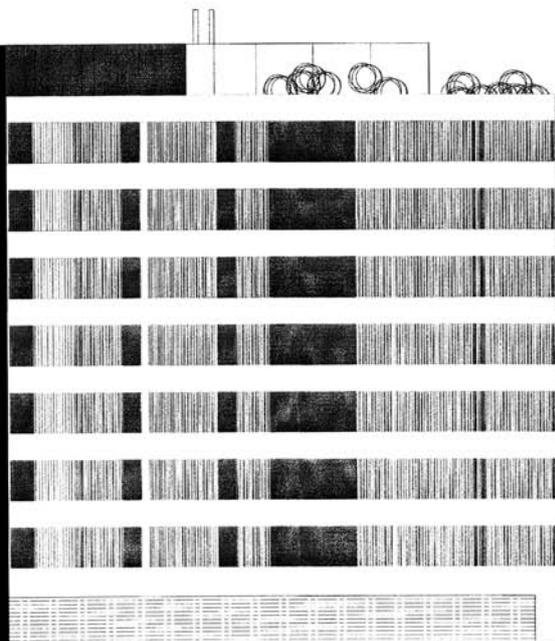


alzado norte
north elevation

edurne ramírez

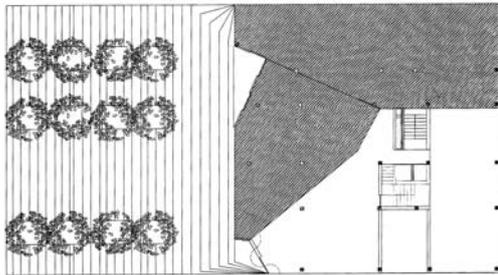


planta baja
ground floor

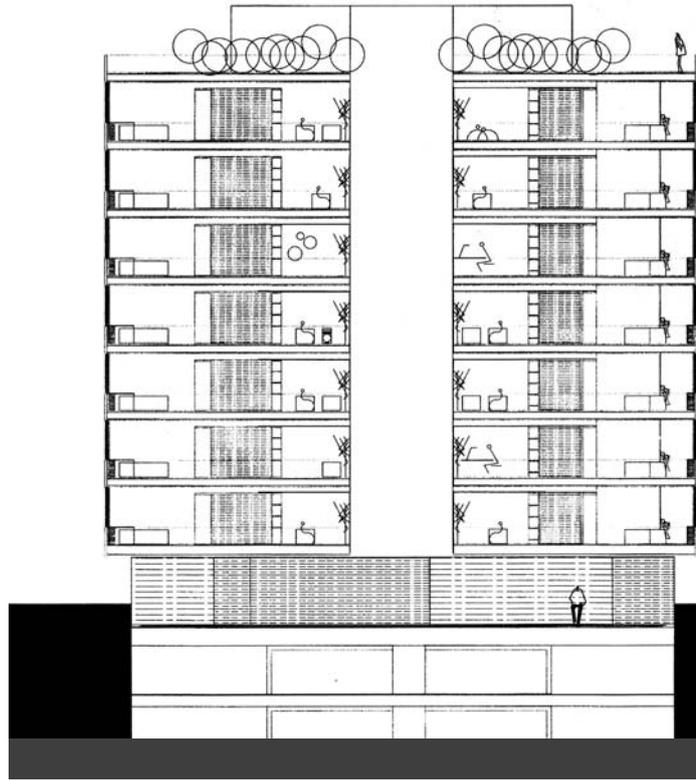


sección 1
section 1

0 5
m

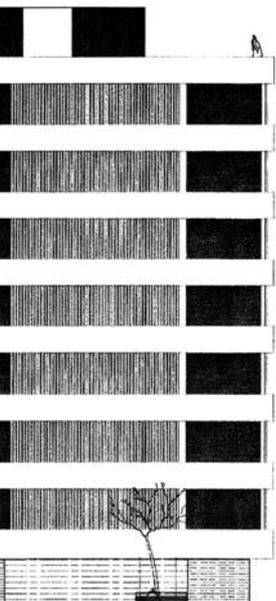

alzado oeste
west elevation

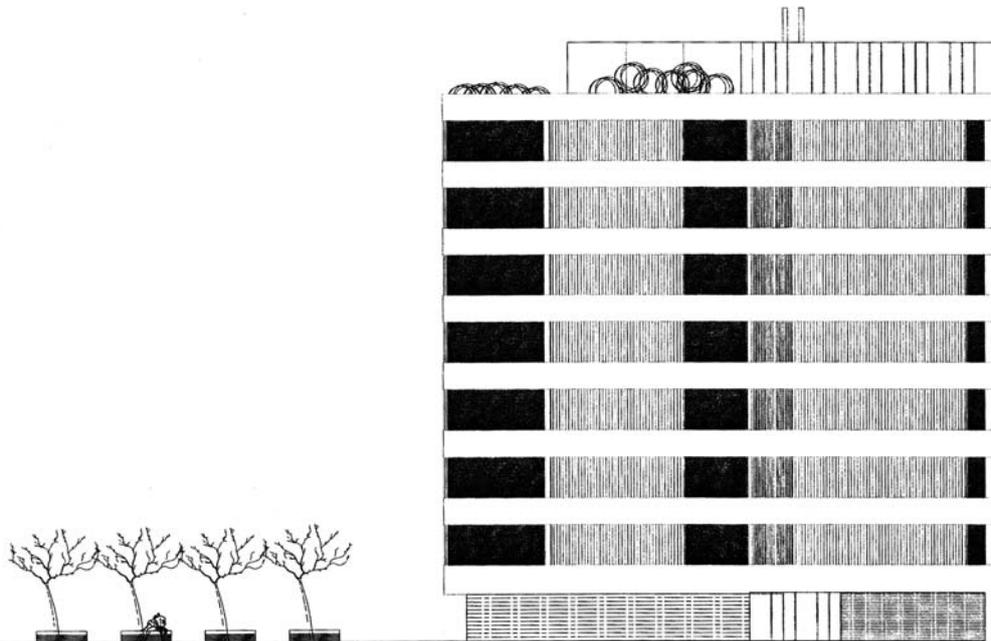

alzado sur
south elevation

0 5
m

biblioteca en cizur

library in cizur


En las cercanías de la Iglesia de Cizur Mayor, en la margen izquierda del Camino de Santiago, se plantea la construcción de una pequeña biblioteca pública en memoria de B.J.C., originario del lugar, que ha hecho donación de su colección de 40 códices y facsímiles relacionados con las peregrinaciones jacobeanas para ser expuestas en un espacio vinculado al Camino de Peregrinación.

La biblioteca pública debe contar con una zona de vestíbulo y atención al público, área de consulta, hemeroteca, área infantil, juvenil y de adultos; además del lugar para exposición de libros antiguos y otros espacios de servicio para el edificio.



A lot in the vicinity of the church of Cizur Mayor, on the left side of the Camino de Santiago, is to be the site of a new small public library created in memory of B.J.C., a native of the place who donated 40 codices and facsimiles having to do with the Jacobean pilgrimages.

The public library will have an entrance hall with an area for attending to the public. It will also have a reference area, a newspaper library, a children's library, a youth library, an adult library, a place for displaying old books, and other services.

planta baja
ground floor plan

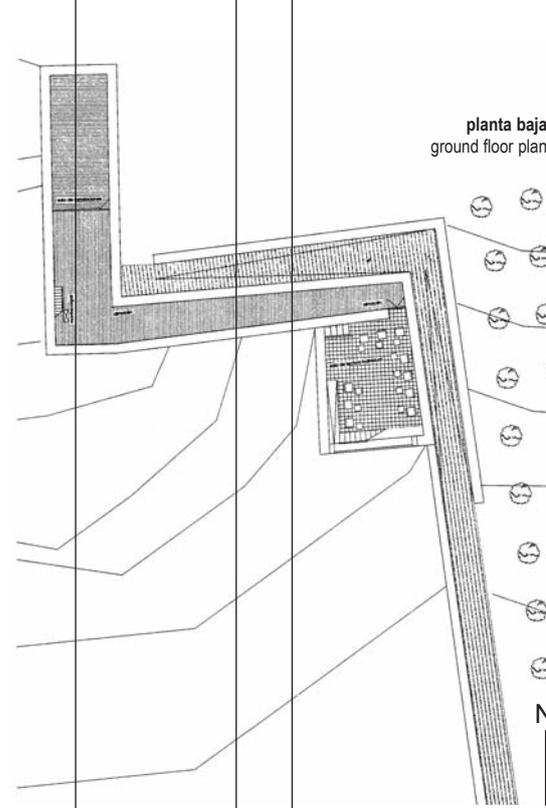


lucía perez moreno

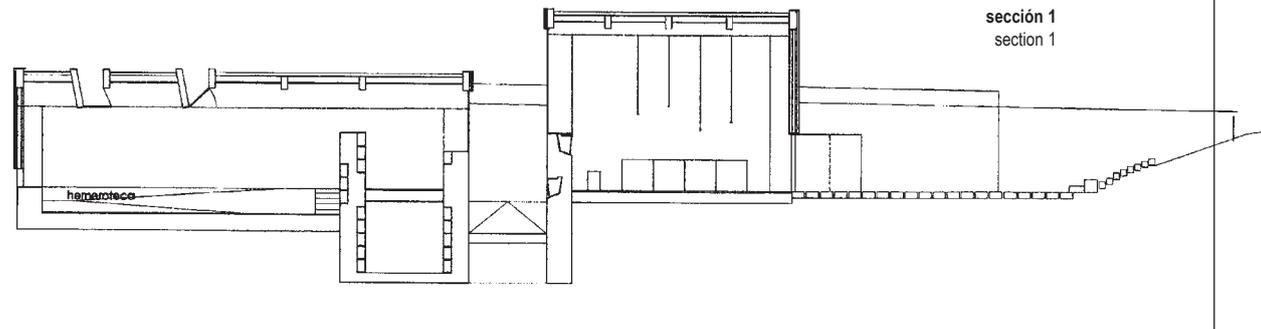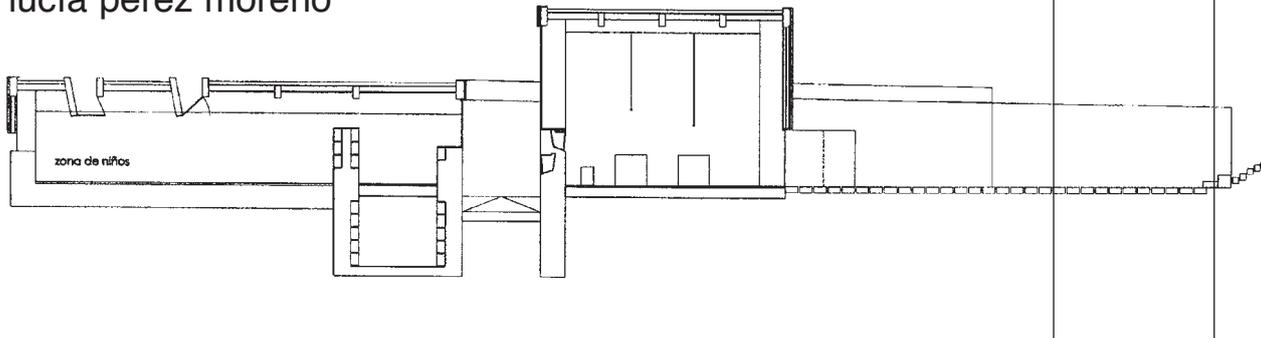

sección 1
section 1



sección 2
section 2

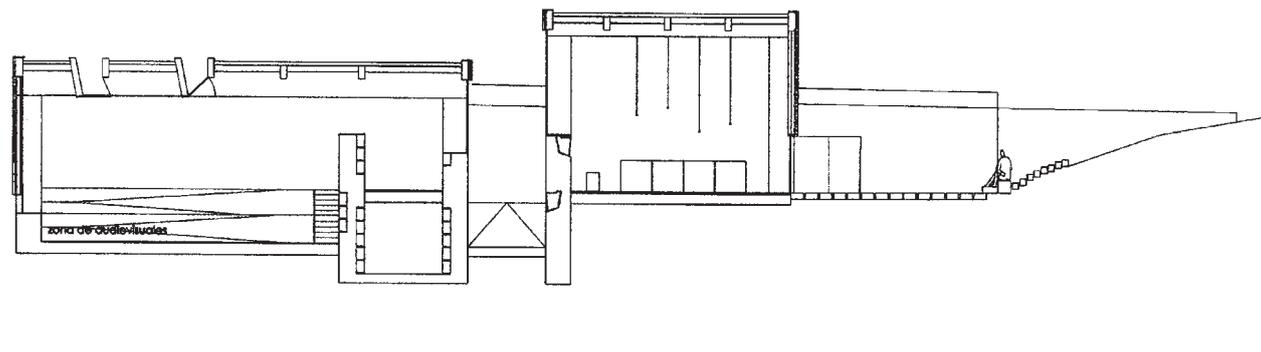

0 5 m
sección 3
section 3


planta primera
first floor

0 m
5


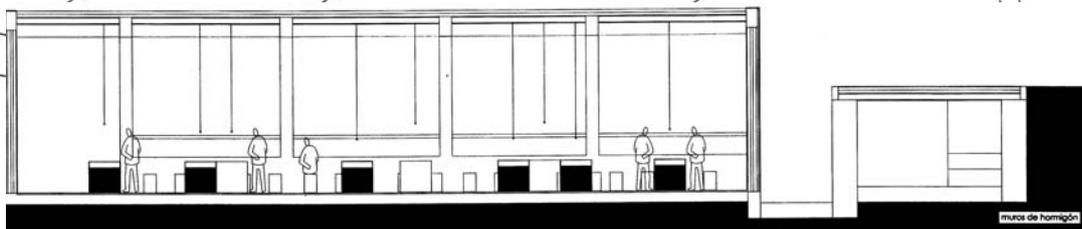
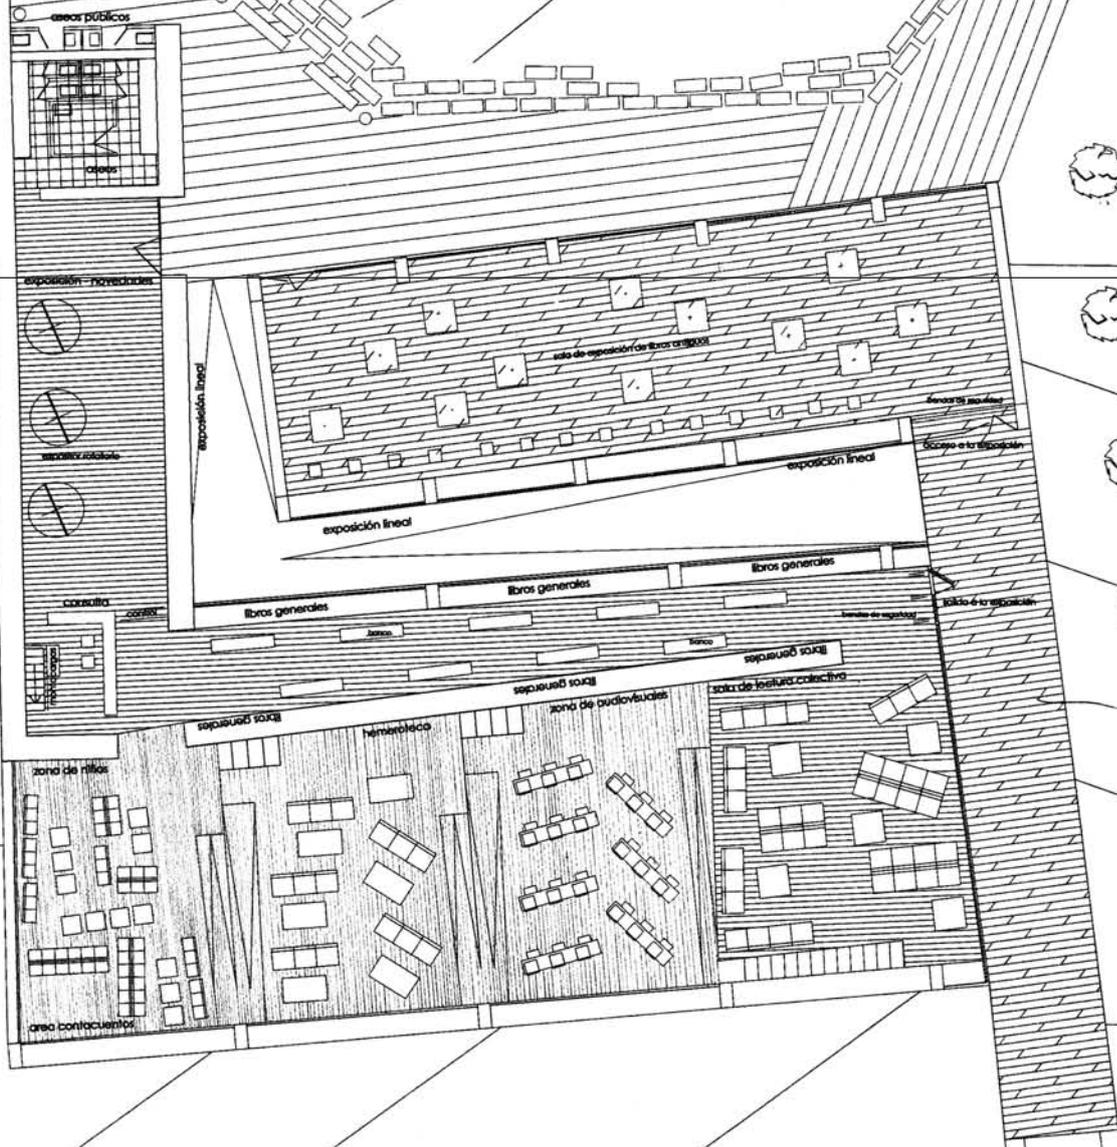




sección por el volumen de exposición
section of volume containing exhibition area

0 m
5

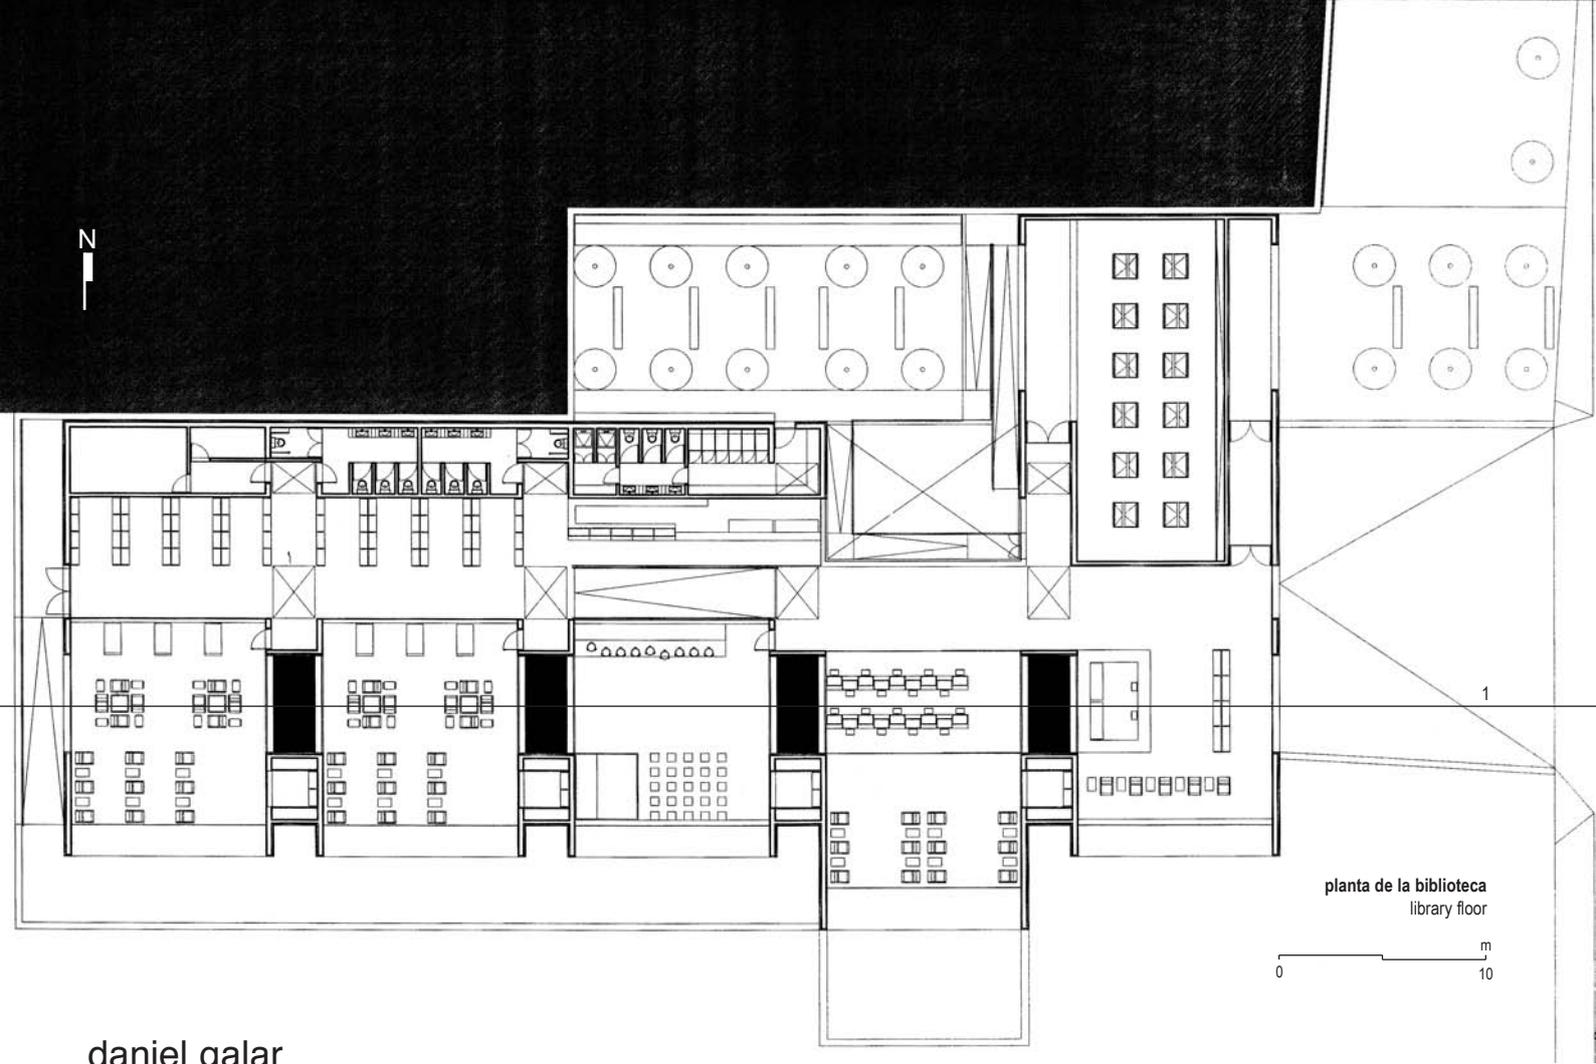


daniel galar

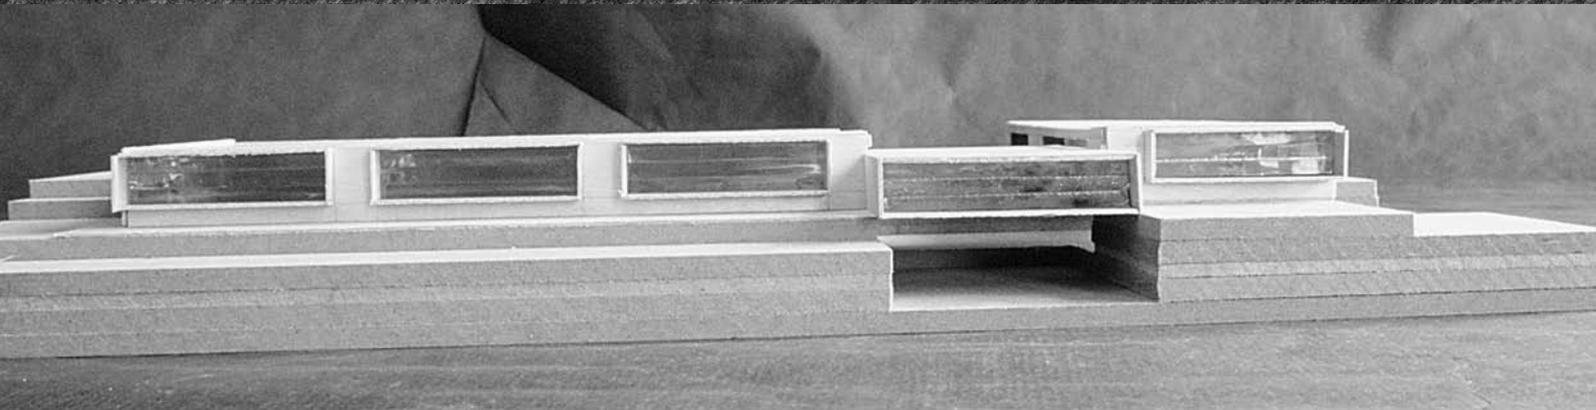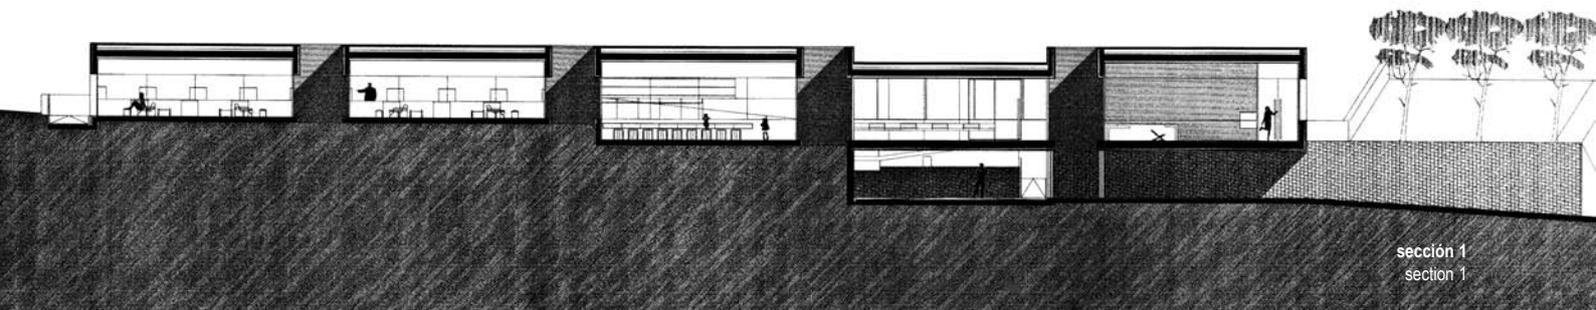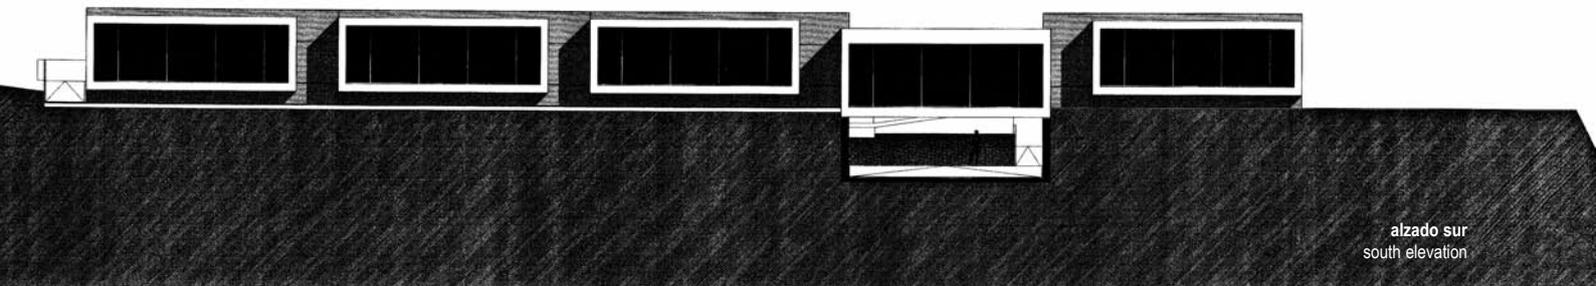

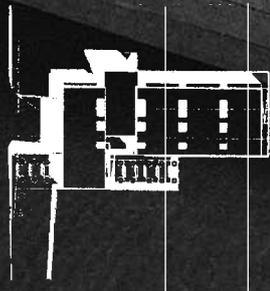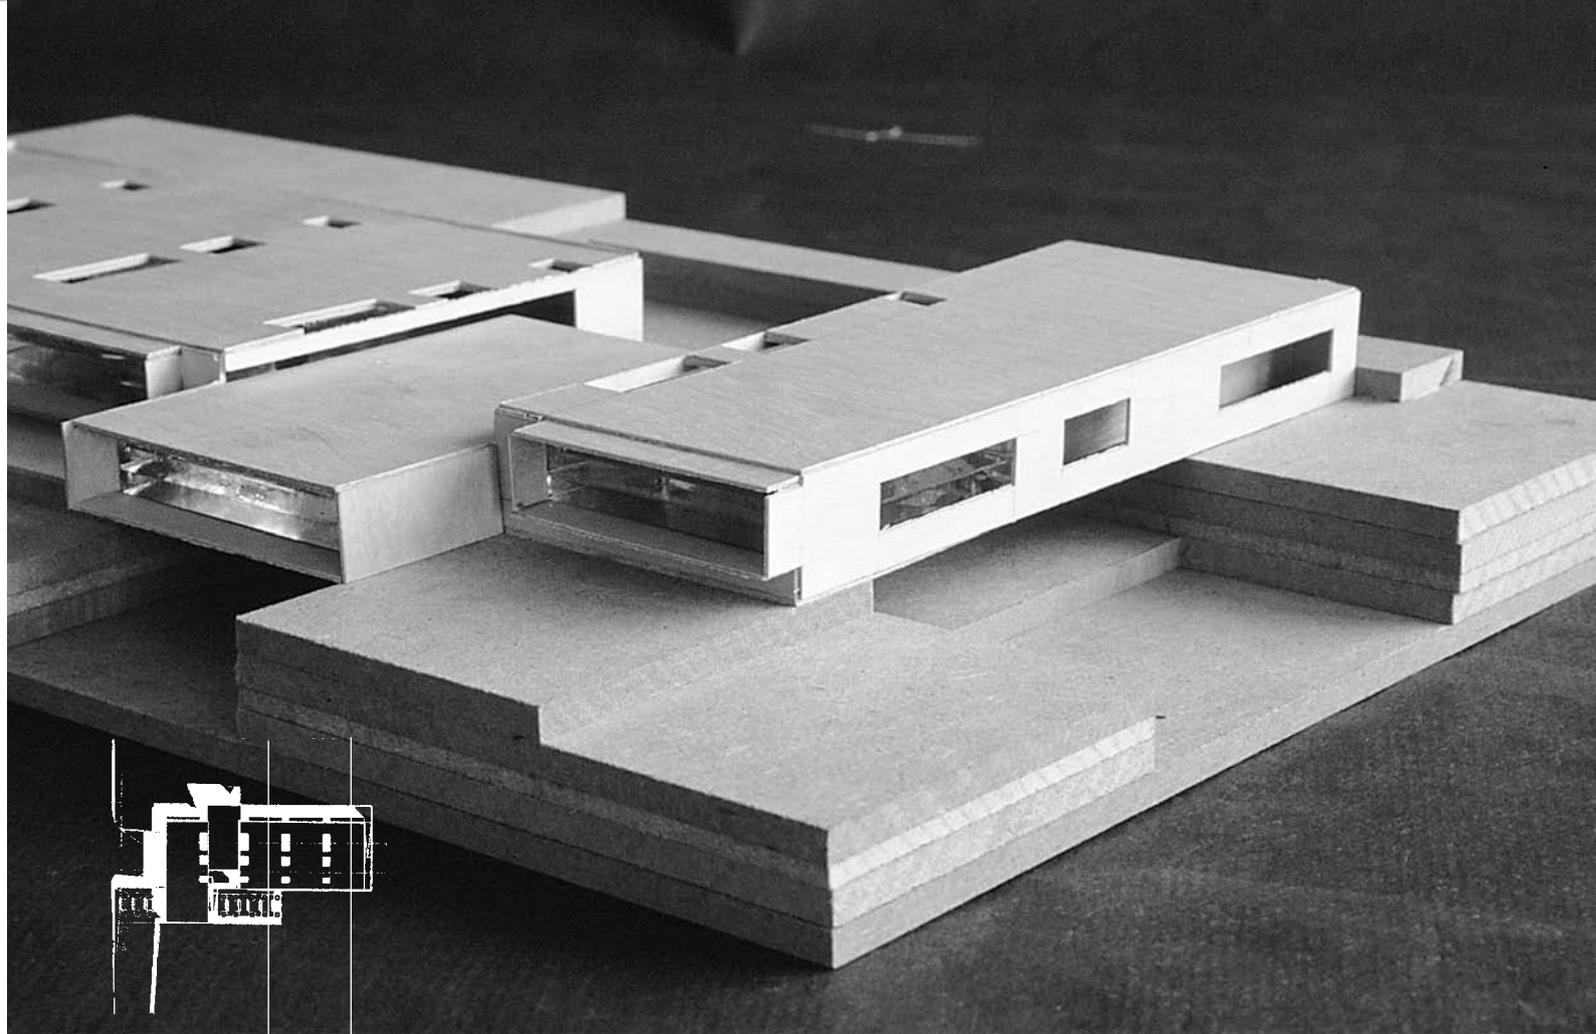


2 | 3

alzado oeste
west elevation

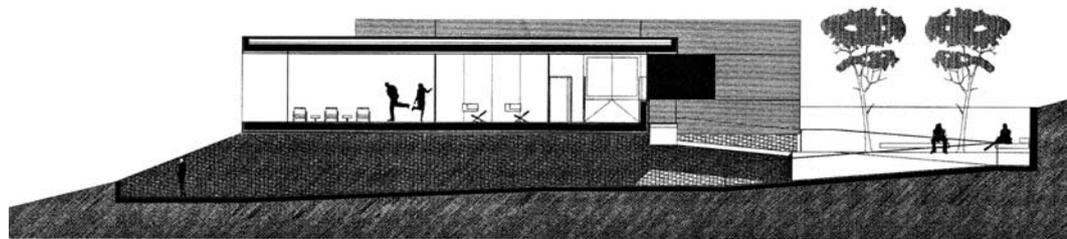

sección 2
section 2

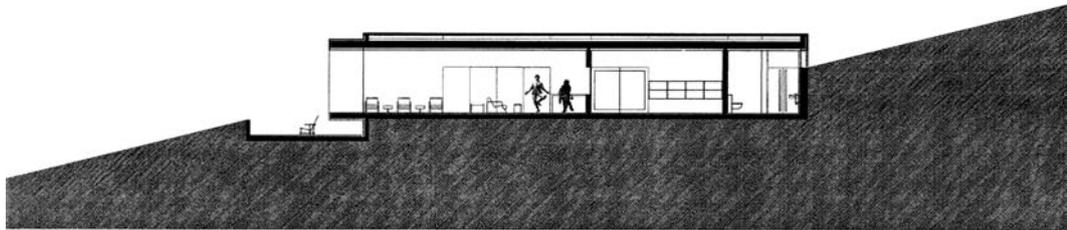

sección 3
section 3

